


Profilo Sezione B-B
Ante Operam


Scala 1:500

Profilo Sezione B-B
Post Operam
Piazzola Definitiva

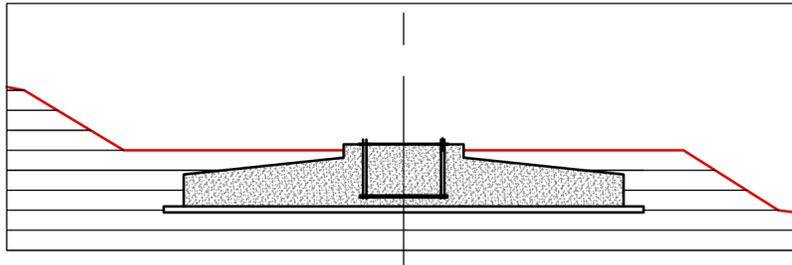

Profilo Sezione B-B
Post Operam con Plinto
Piazzola Definitiva

Scala 1:250

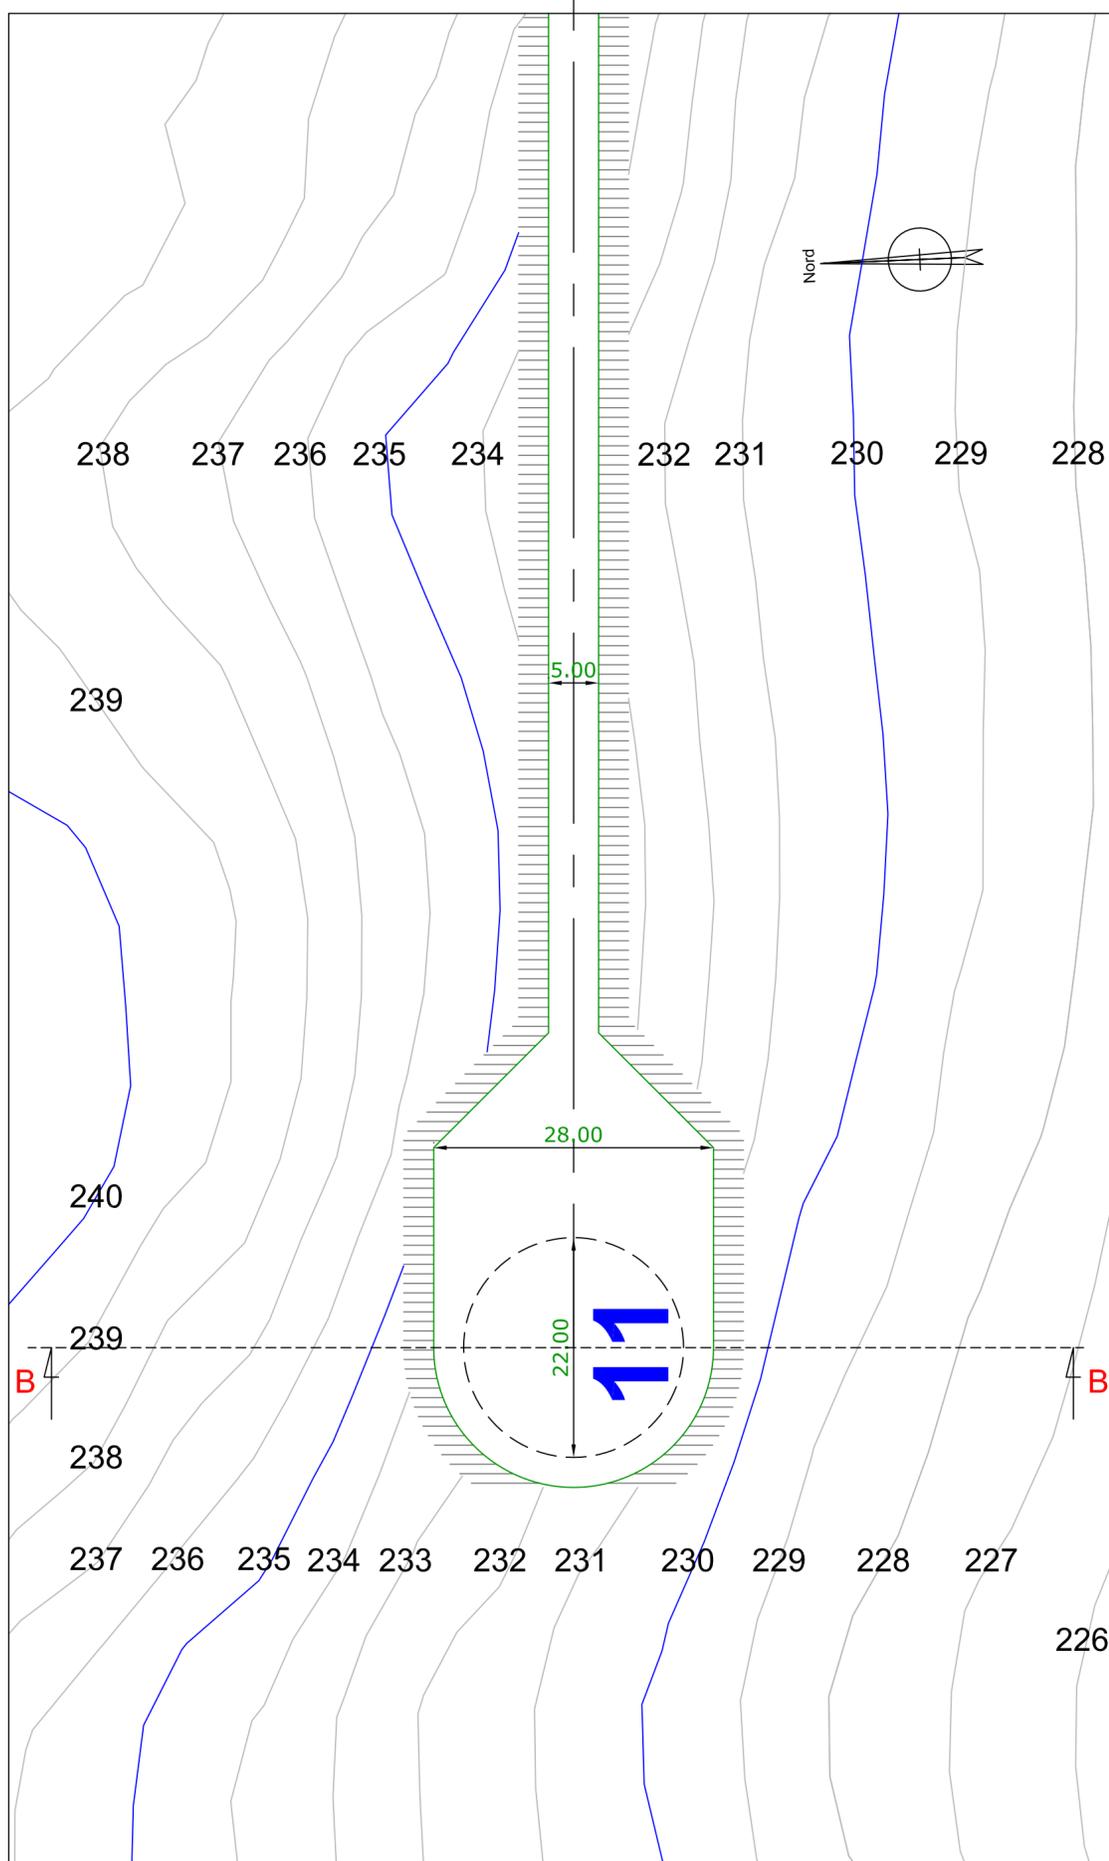

Pianta Piazzola Definitiva
Post Operam con Plinto
Scala 1:500

ANNOTAZIONI

Quella rappresentata come esempio è la piazzola della WTG 11.
In VERDE la piazzola Definitiva.
In MARRONE il profilo in sezione.
La piazzola Definitiva avrà una quota finita a +232mt s.l.m.

Regione: PUGLIA
Provincia: FOGGIA
Comuni di Cerignola ed Ascoli Satriano

PARCO EOLICO Cerignola Borgo Libertà
composto da 12 WTG da 3,40MW/cad.

PROGETTO DEFINITIVO

TITOLO:
Piazzola Definitiva Tipo: Pianta e Sezione Ante e Post Operam

TAVOLA:
4.2
9H

Progettista:
Ing. Massimo CANDEO
Ordine Ing. Bari n° 3755
Via Cancellotto, 3
70125 Bari
m.candeo@pec.it
tel. +39 328 9569922
fax +39 080 2140950

Collaborazione:
Ing. Gabriele CONVERSANO
Ord. Ing.ri Bari n° 8444

Visti / Firme / Timbri:

Scala 1:500 in A2

Note:.....

Proprietà esclusiva delle Società sopra Indicate, utilizzo e duplicazione vietate senza autorizzazione scritta.

Data	Rev.	DESCRIZIONE	Elaborato e controllato da:	Approvato da:
28.06.2017	0	PRIMA EMISSIONE	Ing. M.Candeo, G.Conversano	Ing. M. Candeo
REVISIONI				

PROFONTE:
TOZZIgreen
TOZZI Green S.p.A.
Via Brigata Ebraica, 50
48123 Mezzano (RA) Italia
tozzi_re@tegalmail.it
tel. +39 0544 525311
fax +39 0544 525319