

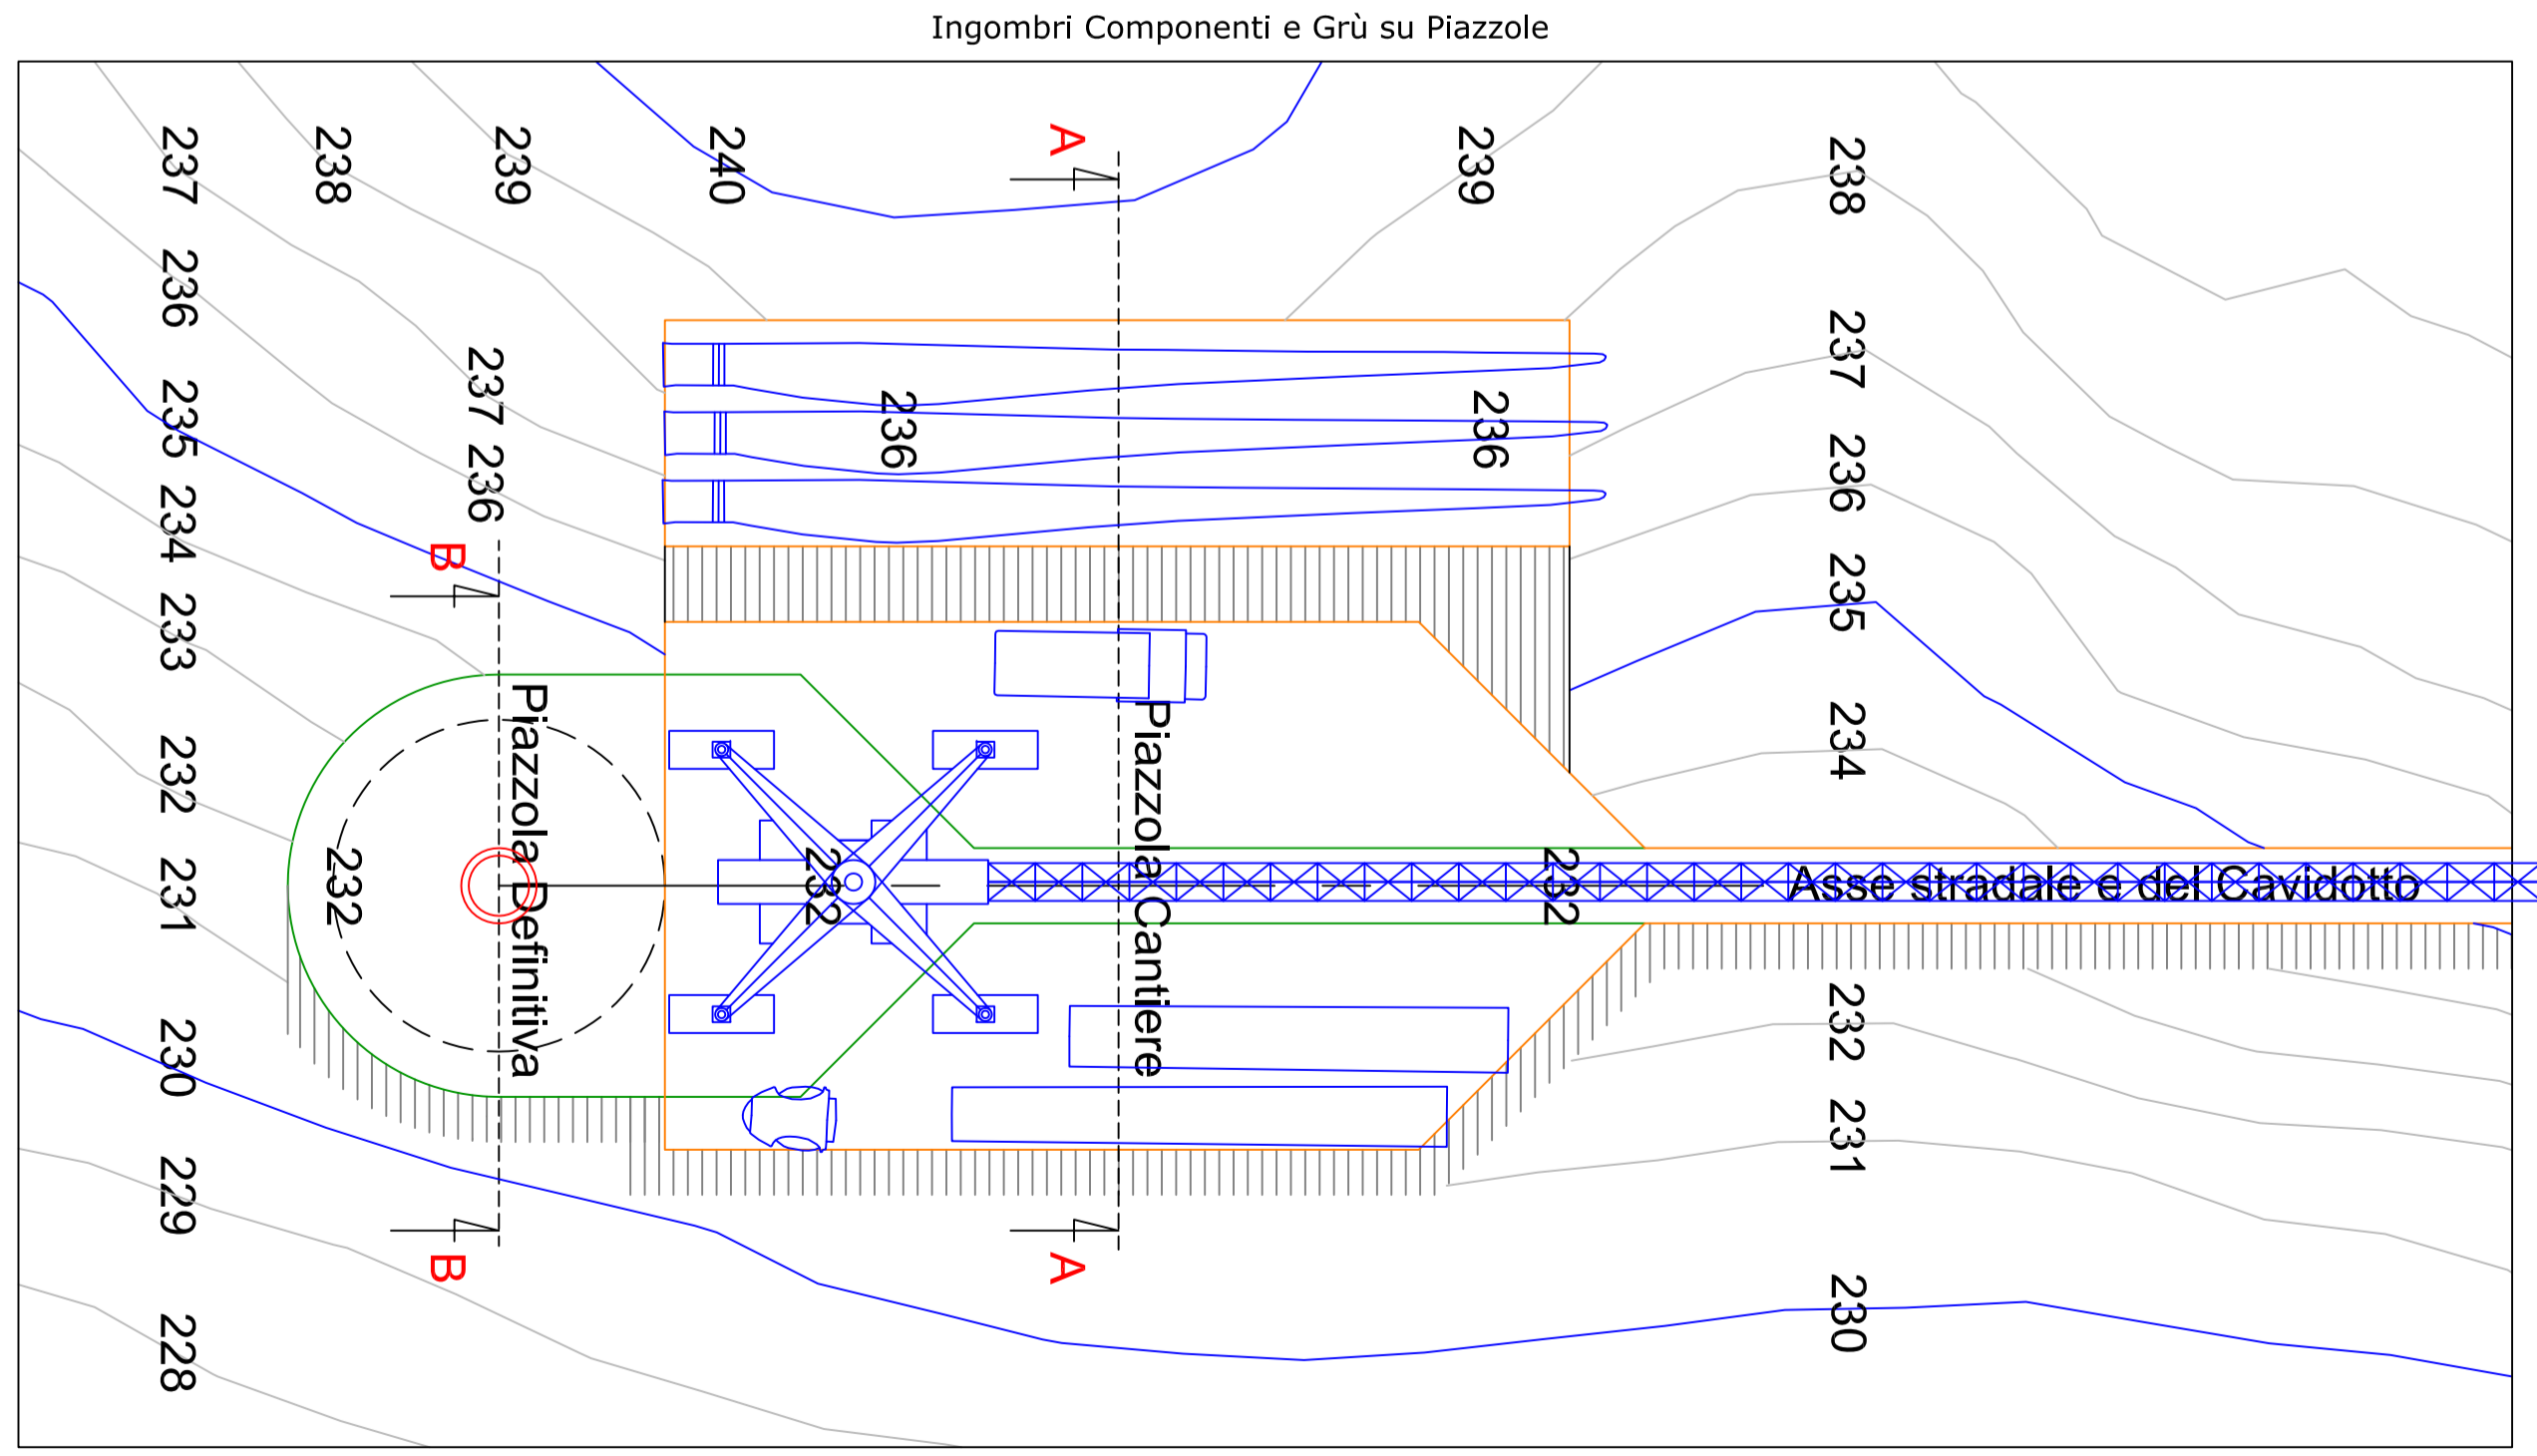


Ingombri Piazzole su Piano Quotato

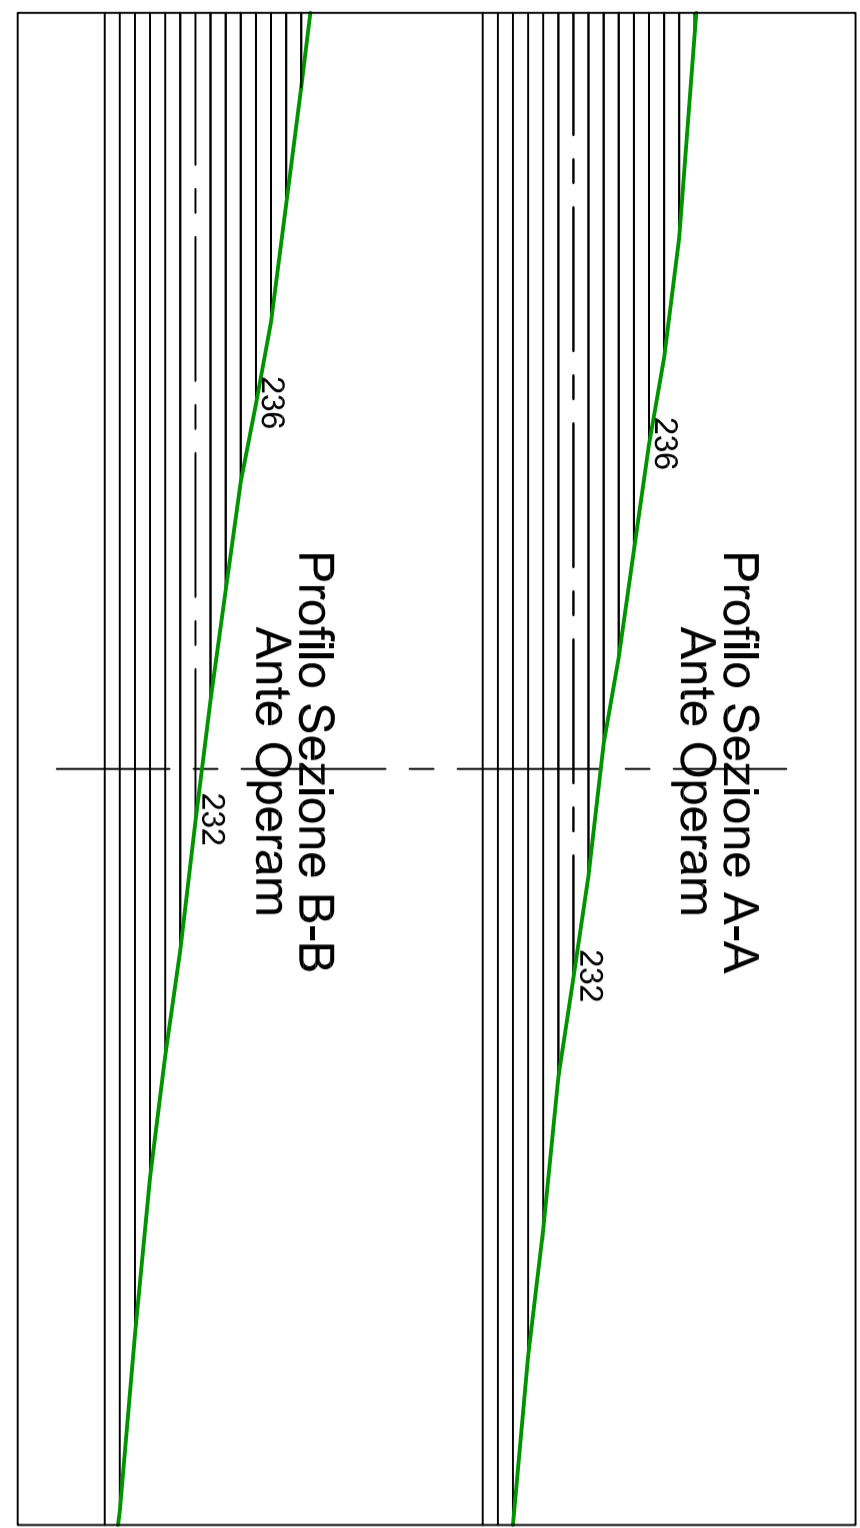

Ingombri Componenti e Grù su Piazzole

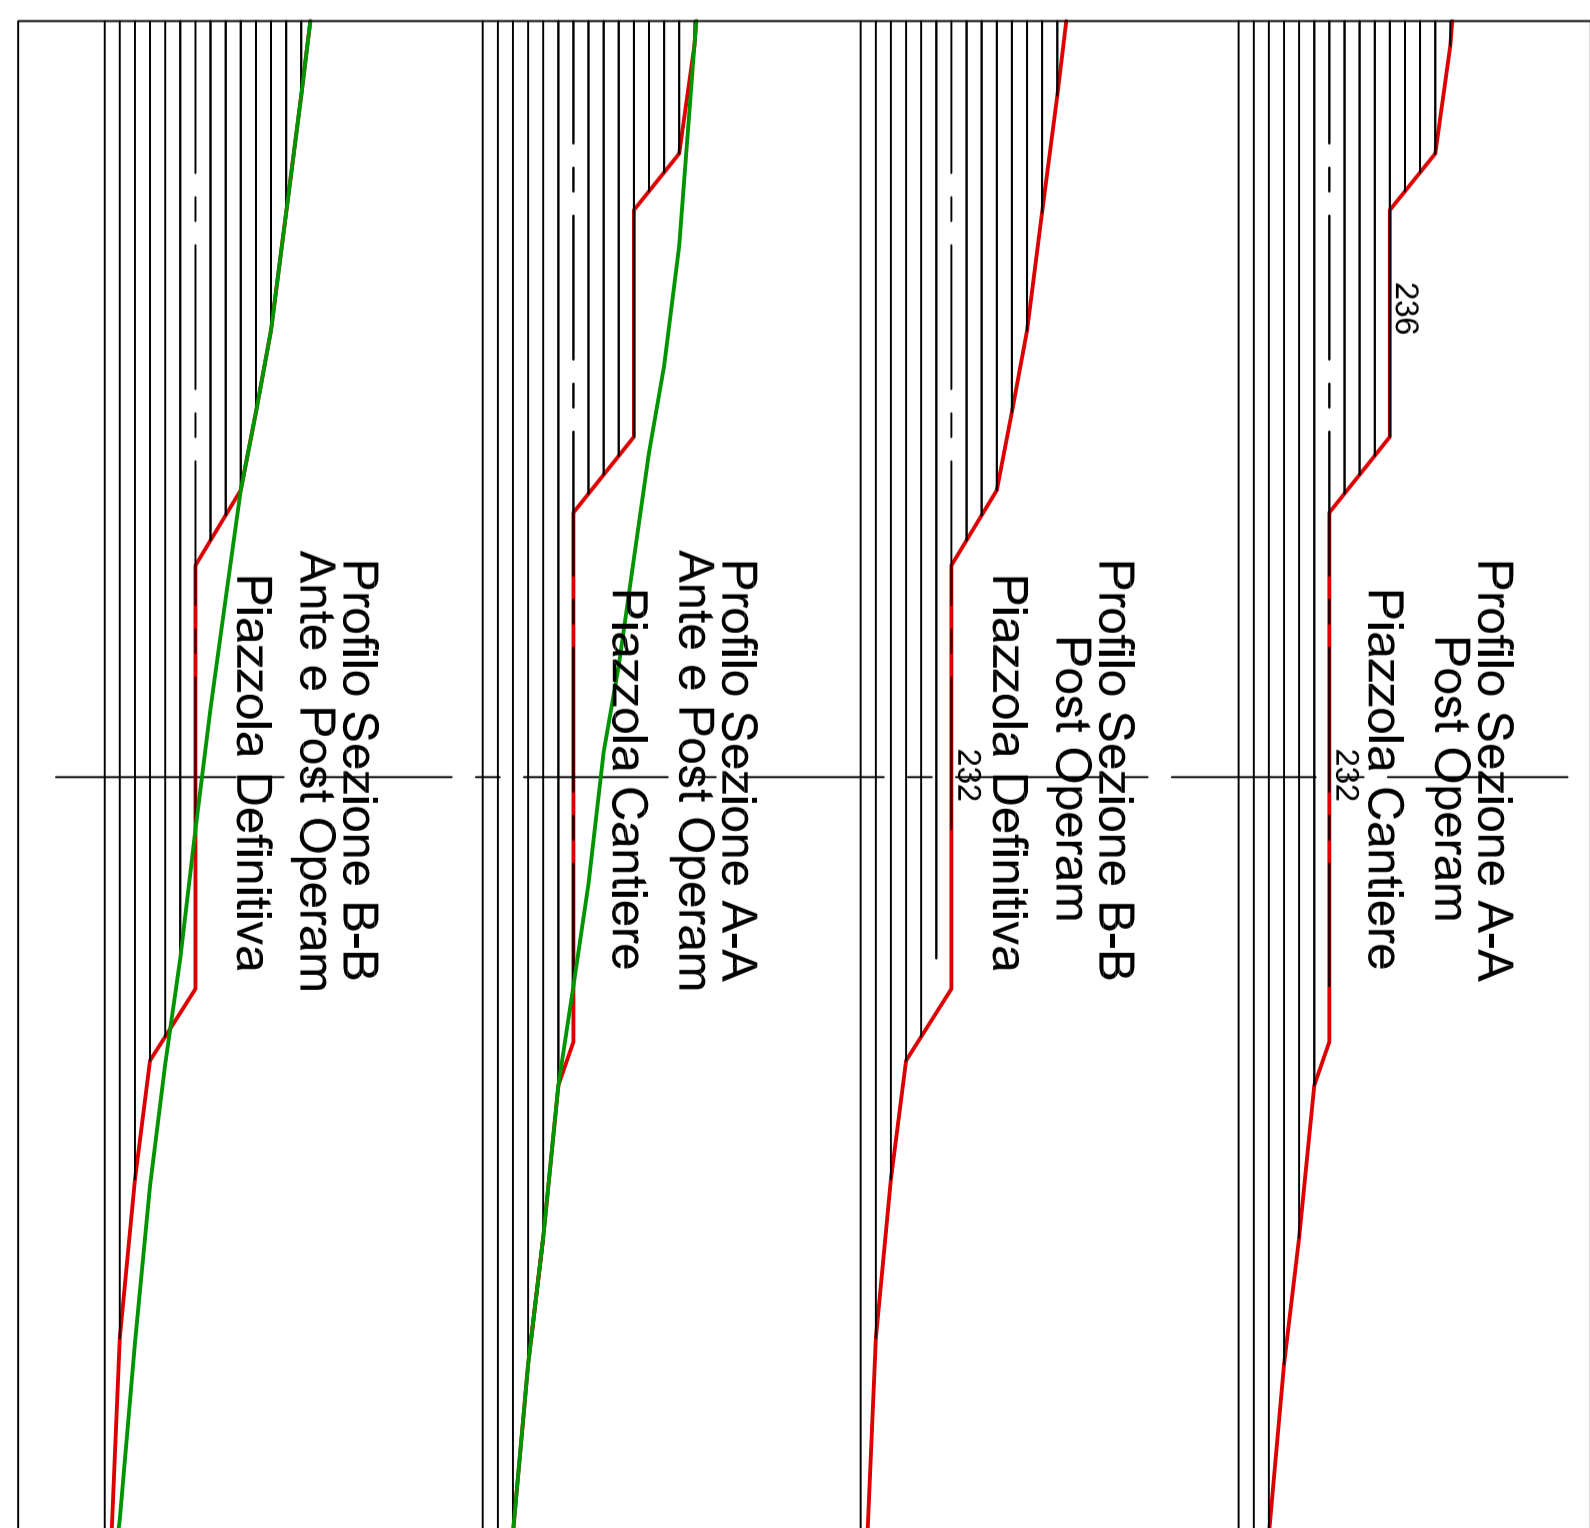

ANNOTAZIONI

Quella rappresentata come esempio è la piazzola della WTG 11.
 In **ARANCIO** la piazzola di Cantiere.
 In **VERDE** la piazzola Definitiva.
 In **MARRONE** il profilo in sezione.
 In **BLU** un possibile ingombro di Grù e componenti.
 La piazzola di Cantiere e quella Definitiva avranno una quota finita a +232mt s.l.m.
 La piazzola Ausiliaria per lo stoccaggio temporaneo delle pale avrà una quota finita a +236mt s.l.m.
 La piazzola di Cantiere e quella Ausiliaria saranno smantellate.
 Rimarrà solo la piazzola Definitiva.

Regione: PUGLIA
 Provincia: FOGGIA
 Comune: CERIGNOLA

PARCO EOLICO Cerignola Borgo Libertà
 composto da 12 WTG da 3,40MW/cad.
PROGETTO DEFINITIVO

Tavola: **10** Piazzola Tipo con Posizionamento Componenti e Gru

Progettista:
 Ing. Massimo CANDEO
 Ordine Ing. Bari n° 3755
 Via Cancellotto, 3
 70125 Bari
 m.candeo@pec.it
 tel. +39 328 9569922
 fax +39 080 2140950

Collaborazione:
 Ing. Gabriele CONVERSANO
 Ord. Ing.ri Bari n° 8444

Visti / Firme / Timbri:

Scala 1:500 in A1

Note:.....

DATA	REVISIONE	DESCRIZIONE	ELABORATO E CONTROLLATO DA:	APPROVATO DA:
07.06.2017	0	PRIMA EMISSIONE	Ing. M. Candeo, G. Conversano	Ing. M. Candeo

TOZZIgreen
 TOZZI Green S.p.A.
 Via Belpata Etrusca, 50
 48023 Mezzano (RA) Italia
 tozzi.green@tin.it
 tel. +39 0544 925311
 fax +39 0544 925319