



SEZIONI TIPICHE POSA CAVI SU STRADE BRECCIATE MODALITA' 2


SEZIONE TIPICA
POSA 1 TERNA SU STRADE BRECCIATE
MODALITA' 1.1

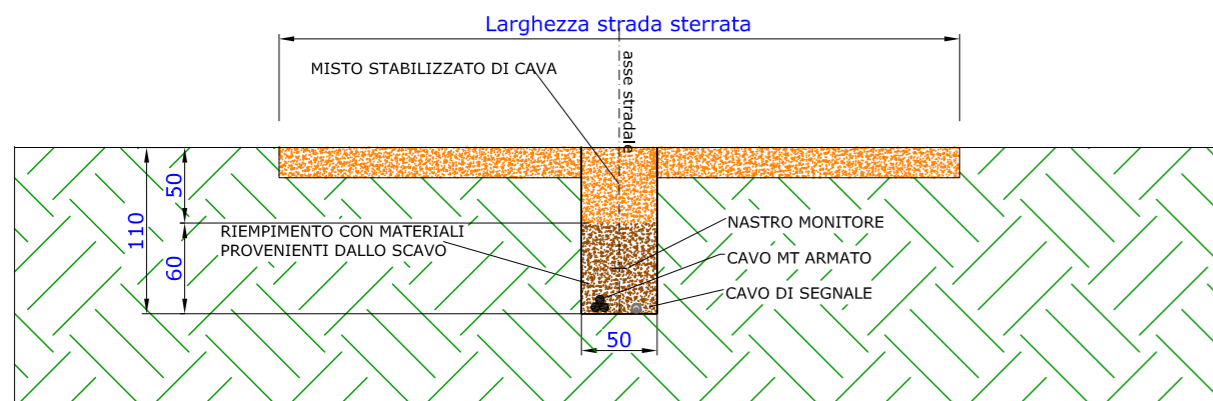

SEZIONE TIPICA
POSA 2 TERNE SU STRADE BRECCIATE
MODALITA' 1.2

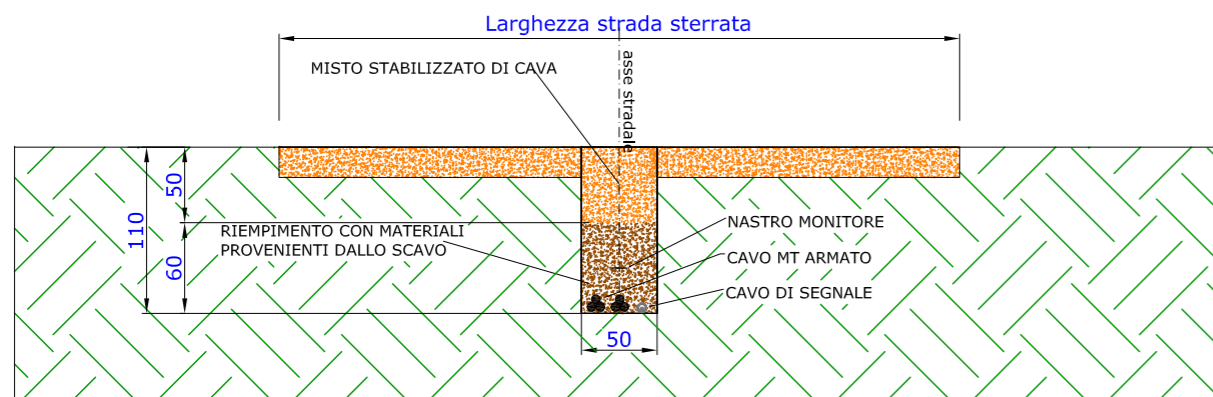


SEZIONE TIPICA
POSA 3 TERNE SU STRADE BRECCIATE
MODALITA' 1.3

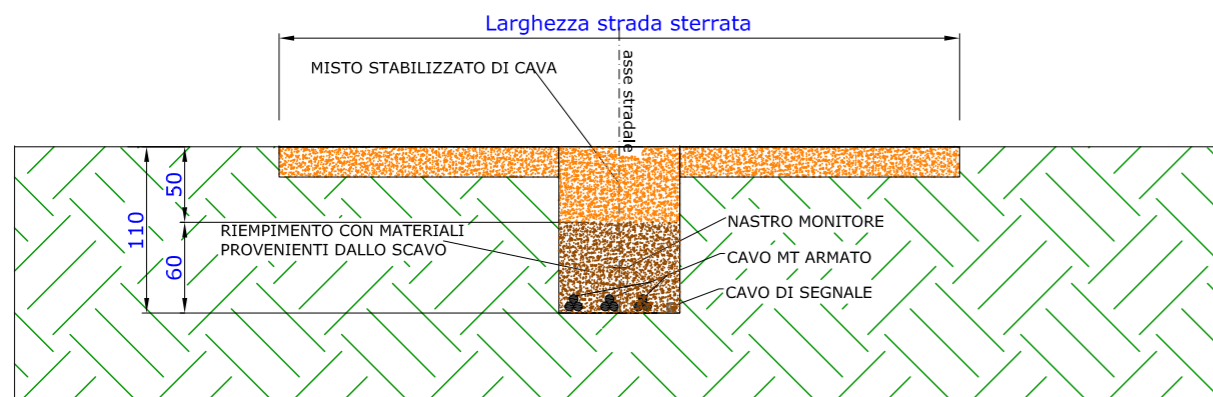


SEZIONI TIPICHE POSA CAVI SU STRADE ASFALTATE MODALITA' 2


POSA 1 TERNA SU STRADE ASFALTATE
MODALITA' 2.1

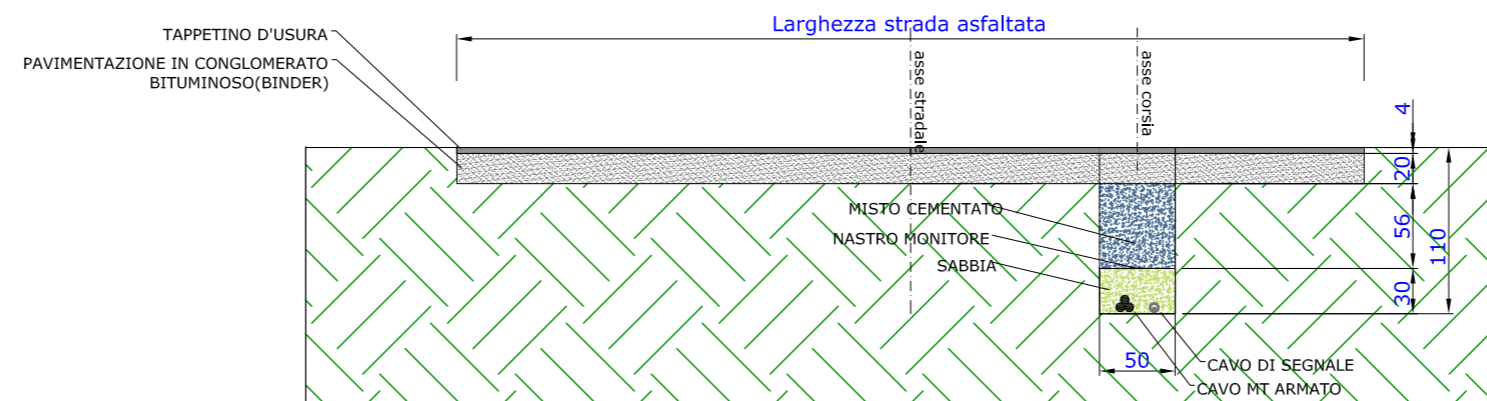

POSA 2 TERNE SU STRADE ASFALTATE
MODALITA' 2.2

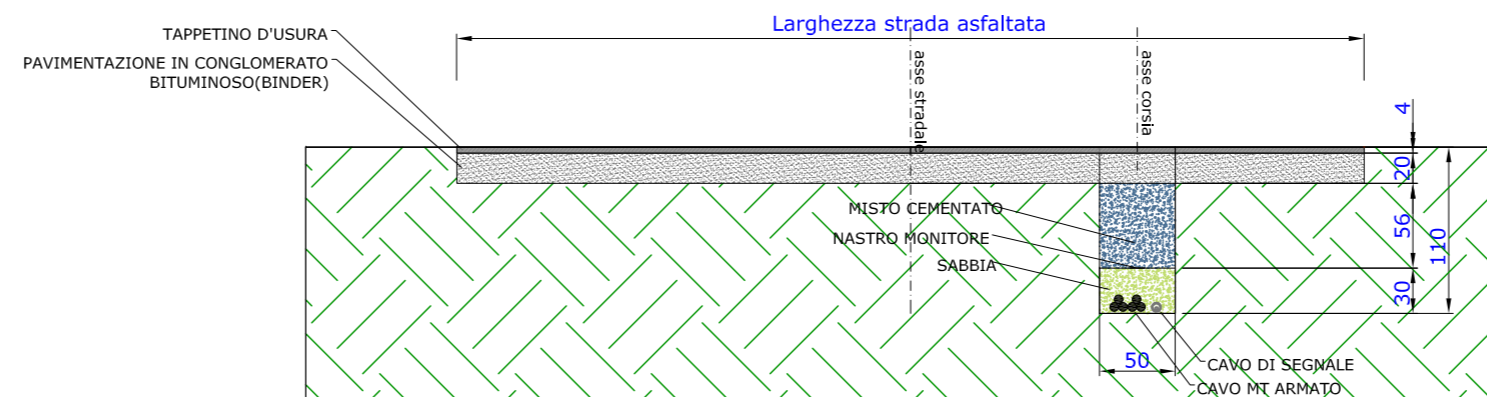


POSA 3 TERNE SU STRADE ASFALTATE
MODALITA' 2.3

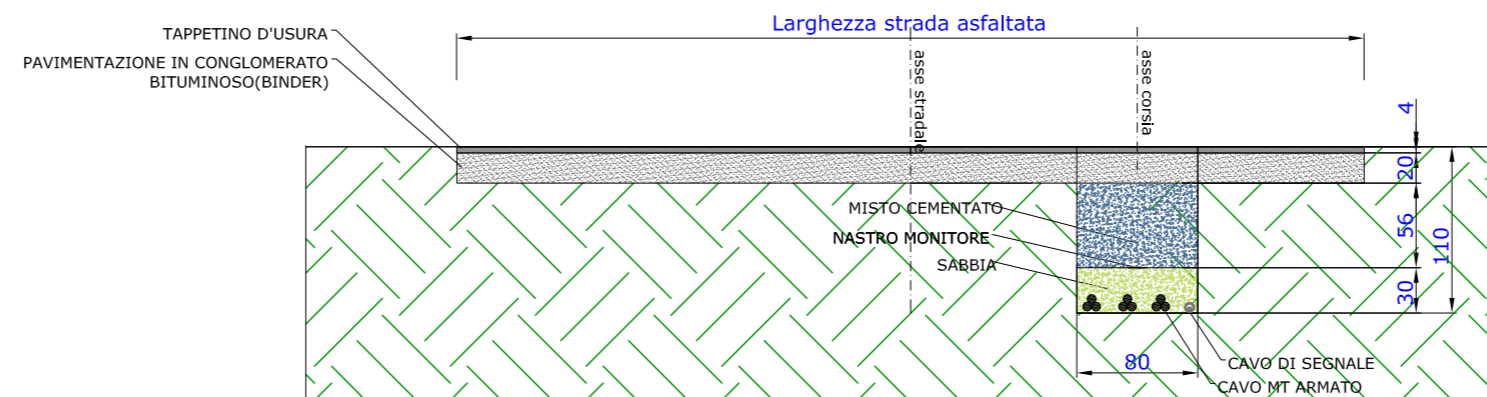

SEZIONI TIPICHE POSA CAVI SU TRATTURELLO MODALITA' 0

POSA TRE TERNE SU TERRENI AGRICOLI
MODALITA' 0.3

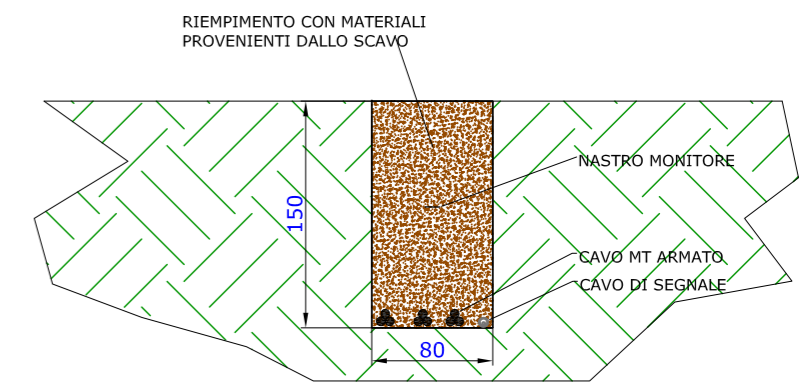

Regione: PUGLIA
Provincia: FOGGIA
Comune: CERIGNOLA

PARCO EOLICO Cerignola Borgo Libertà
composto da 12 WTG da 3,40MW/cad.
PROGETTO DEFINITIVO

Titolo:
SEZIONI TIPO CAVIDOTTI

Tavola:
4.2
9K

Progettista:
Ing. Massimo CANDEO
Ordine Ing. Bari n° 3755
Via Cancellotto Rotto, 3
70125 Bari
m.candeo@pec.it
tel. +39 328 9569922
fax +39 080 2140950

Collaborazione:
Ing. Gabriele CONVERSANO
Ord. Ing.ri Bari n° 8444

Visti / Firme / Timbri:

Massimo Candeo
Ing. Massimo Candeo
N. 3755

Scala 1:50 in A2

Note:.....
Proprietà esclusiva delle Società sopra Indicate, utilizzo e duplicazione vietate senza autorizzazione scritta.

Data	Rev.	DESCRIZIONE	Elaborato e controllato da:	Approvato da:
28.06.2017	0	PRIMA EMISSIONE	Ing. M.Candeo, G.Conversano	Ing. M. Candeo
REVISIONI				

PROVENIENTE:
TOZZIgreen
TOZZI Green S.p.A.
Via Brigata Ebraica, 50
48123 Mezzano (RA) Italia
tozzi.re@legalmail.it
tel. +39 0544 525311
fax +39 0544 525319