
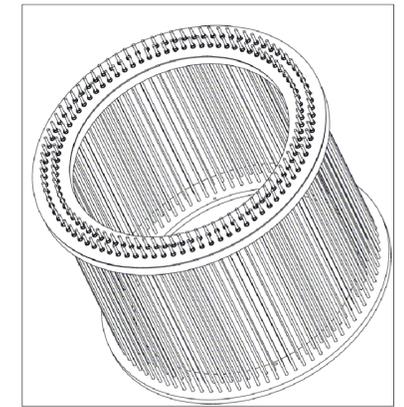


Pianta Armature

Pianta Plinto

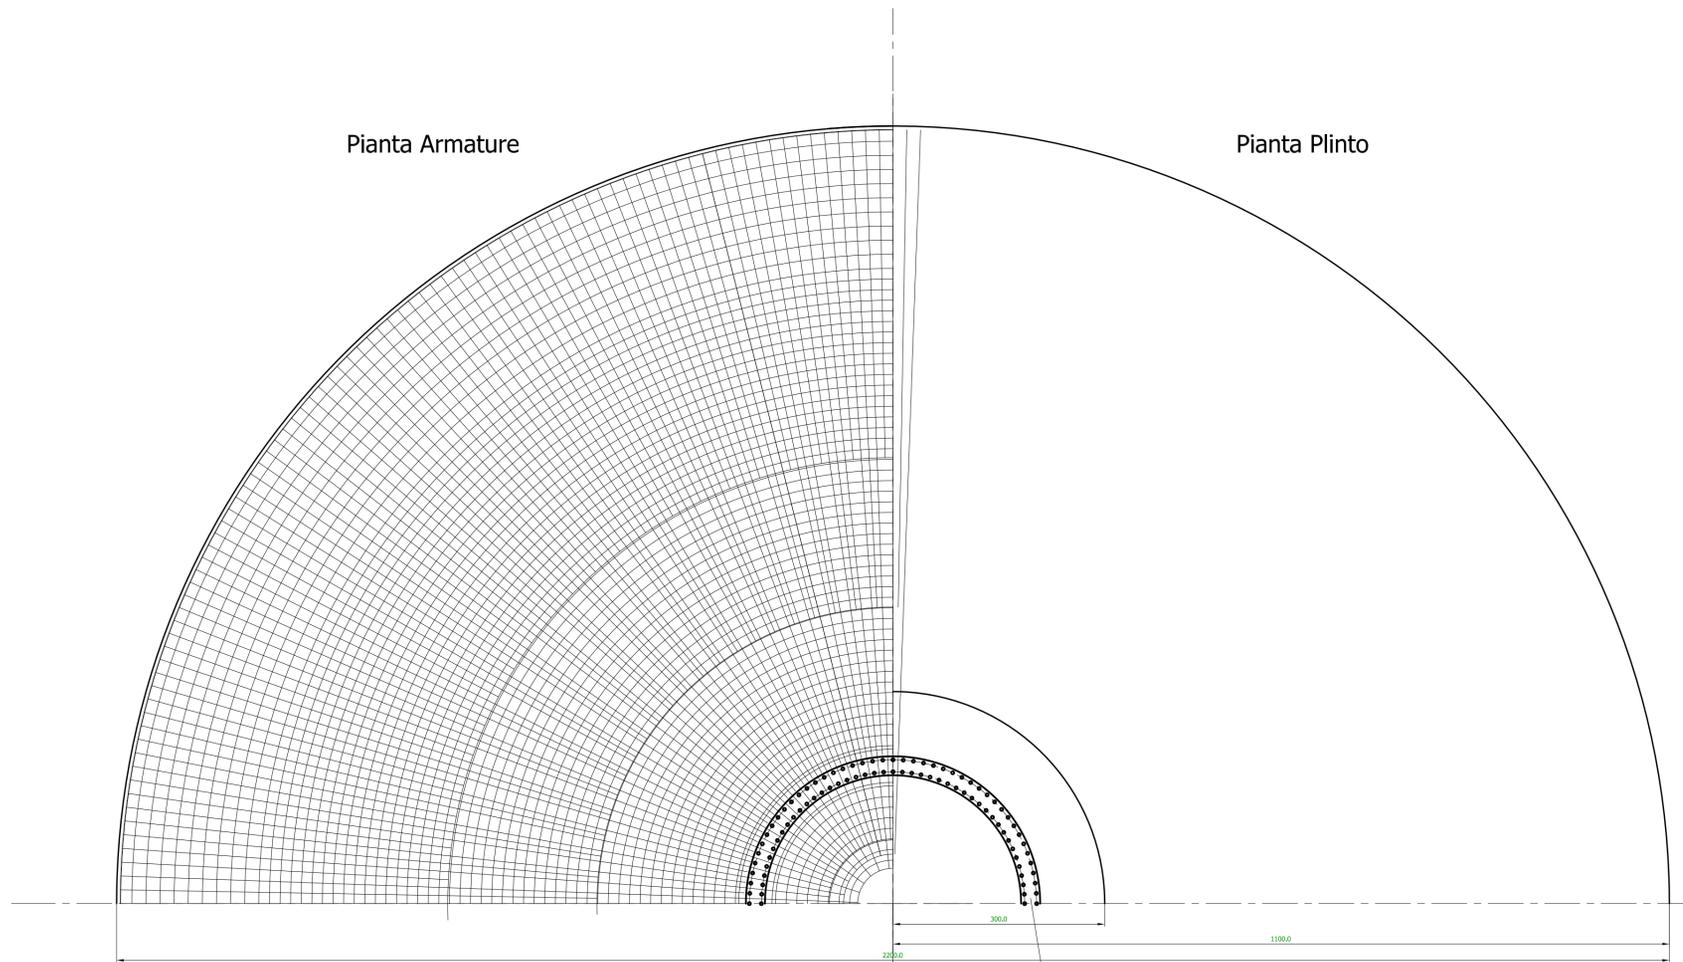

Assonometria ANCHOR CAGE



SEZIONE 'TIPO' FONDAZIONE
 Le quote riportate nella Tavola sono puramente indicative.
 Le dimensioni effettive risulteranno da apposito calcolo da effettuarsi in occasione della redazione del Progetto Esecutivo.

PLINTO
 Impronta: D = 22,00 mt
 Spessore min. Plinto: H = 1,80 mt
 Spessore Corona Innesto "Anchor Cage": H = 3,46 mt

MATERIALI IMPIEGATI:
 CLS di Classe 'C35/45' nel corpo del plinto
 CLS di Classe 'C45/55' nel colletto
 Acciaio per opere in c.a. 'B450C'

Anchor Cage

Sezione Armature

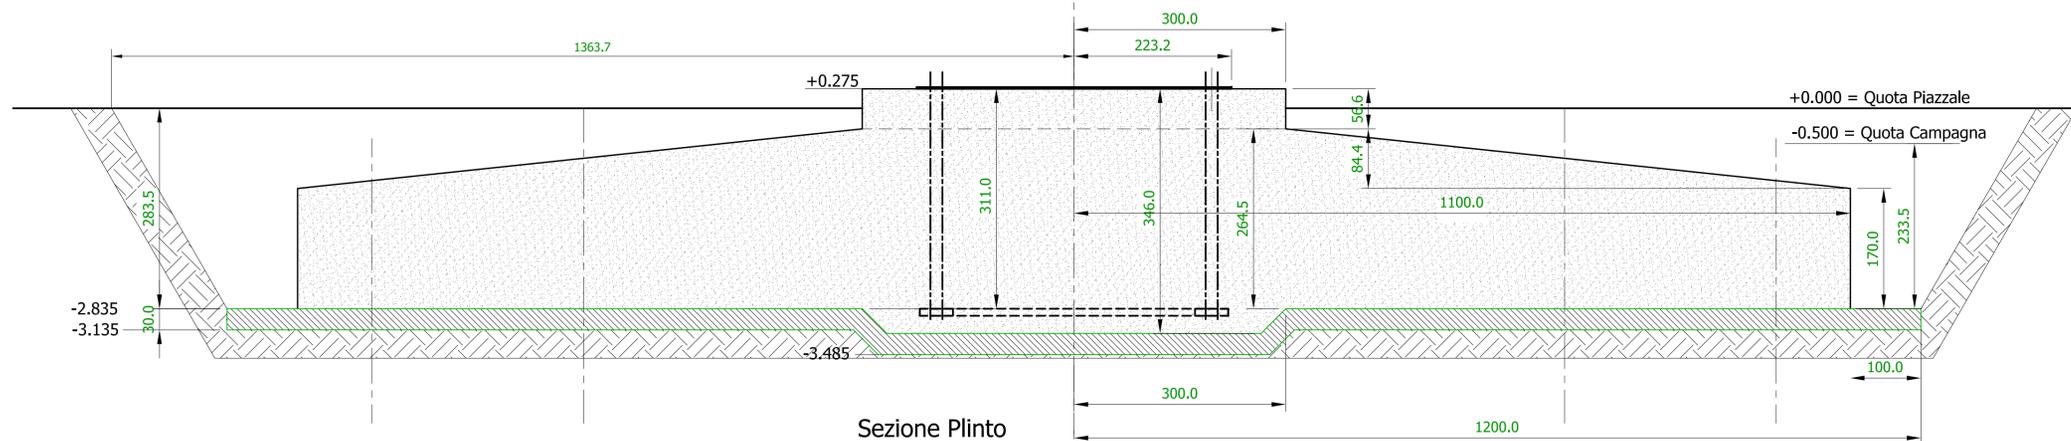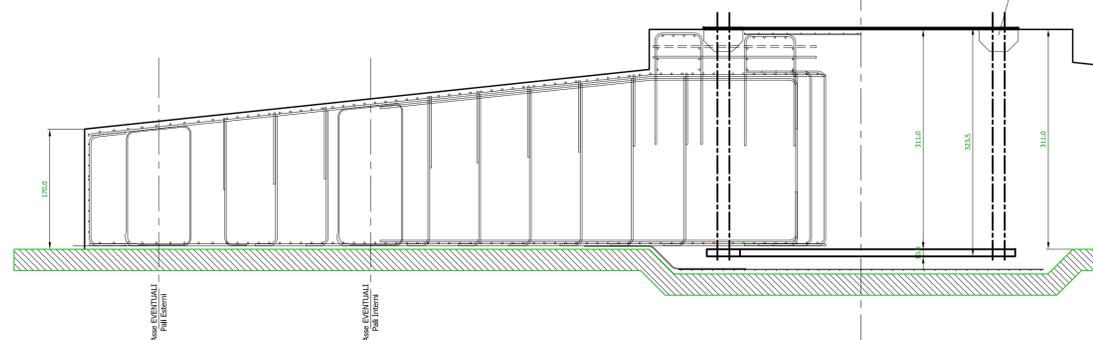

Sezione Plinto

Regione: PUGLIA
 Provincia: FOGGIA
 Comuni di Cerignola e di Ascoli Satriano

PARCO EOLICO Cerignola Borgo Libertà
 composto da 12 WTG da 3,40MW/cad.

PROGETTO DEFINITIVO

Titolo: FONDAZIONE WTG: Esempio di PLINTO

Tavola: **4.2**
9M

Progettista:
 ing. Massimo CANDEO
 Ordine Ing. Bari n° 3755
 Via Cancellotto, 3
 70125 Bari
m.candeo@pec.it
 tel. +39 328 9569922
 fax +39 080 2140950

Collaborazione:
 ing. Gabriele CONVERSANO
 Ord. Ing.ri Bari n° 8444

Visti / Firme / Timbri:

Scala 1:50 in A1

Note:
Proprietà esclusiva delle Società sopra indicate, utilizzo e duplicazione vietate senza autorizzazione scritta.

Data	Rev.	DESCRIZIONE	Elaborato e controllato da:	Approvato da:
28.06.2017	0	PRIMA EMISSIONE	ing. M.Candeo, G.Conversano	ing. M. Candeo
REVISIONI				

PROponente: **TOZZIgreen**
 TOZZI Green S.p.A.
 Via Brigata Ebraica, 50
 48123 Mezzano (RA) Italia
tozzi.re@legalmail.it
 tel. +39 0544 525311
 fax +39 0544 525319