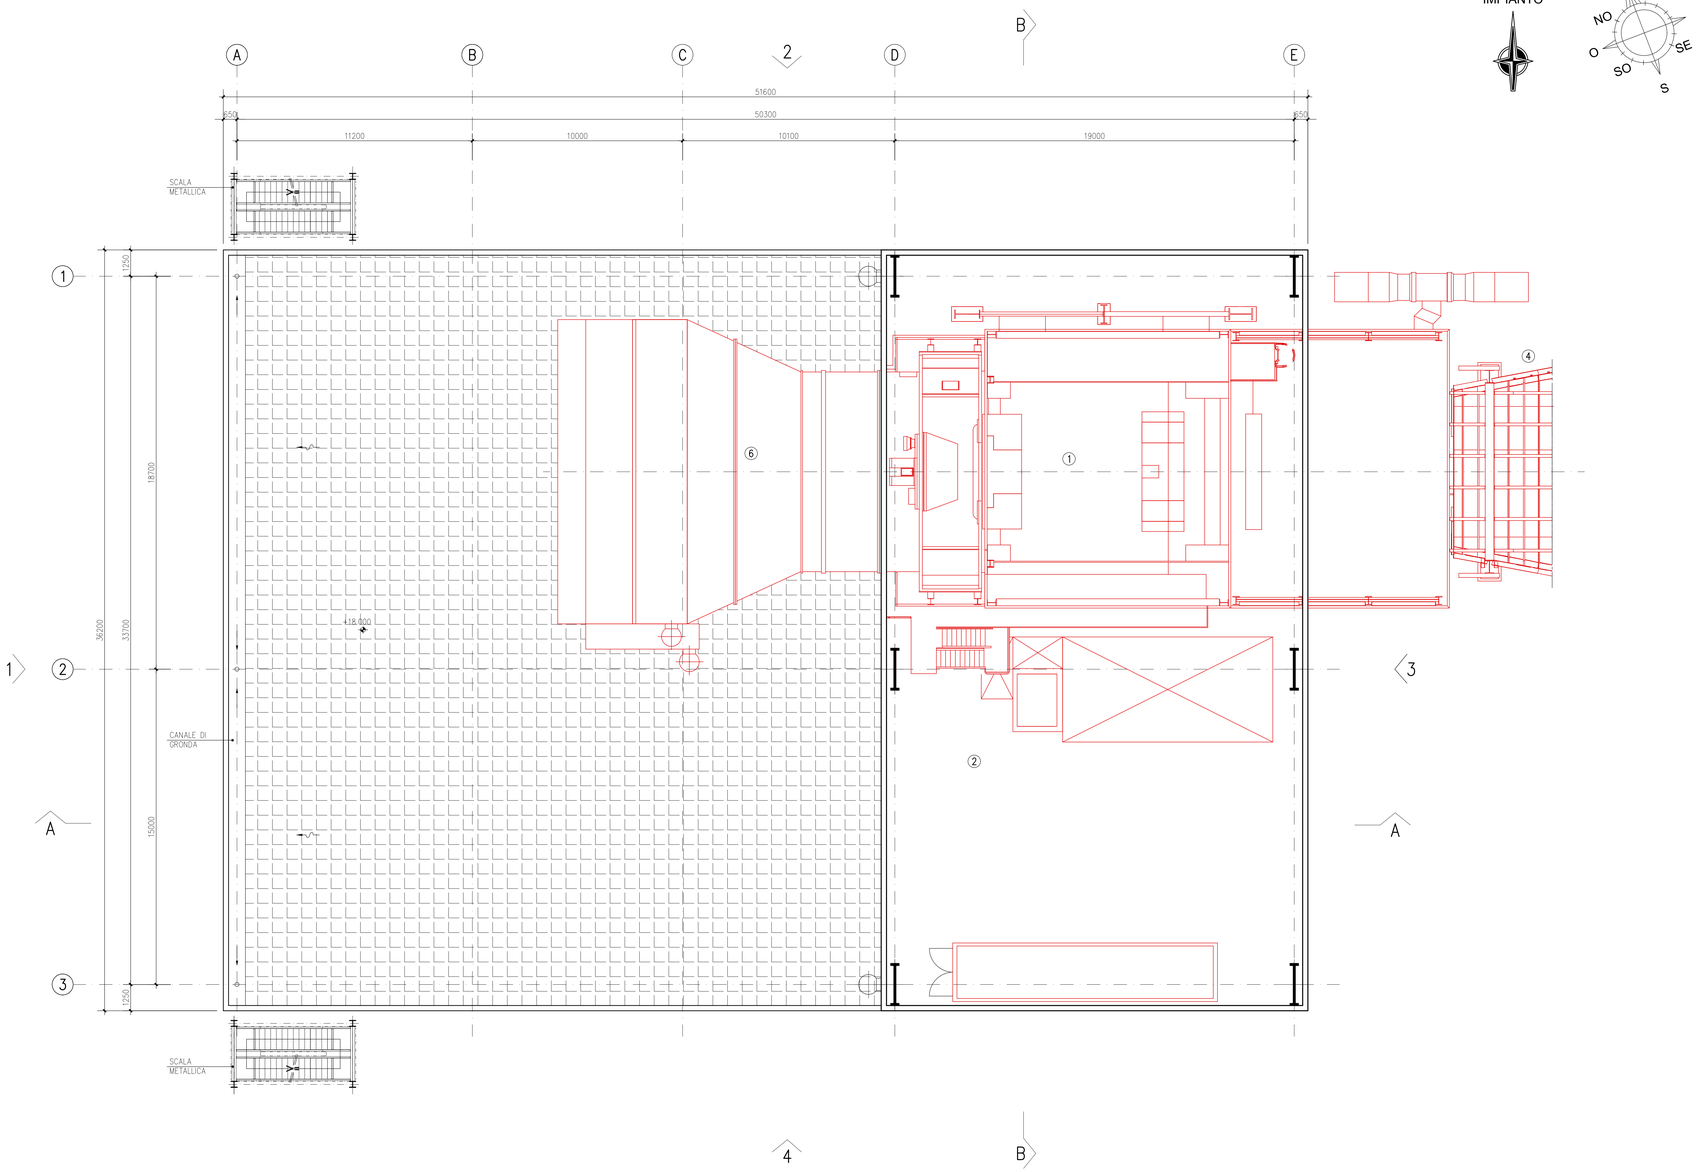

PIANTA A QUOTA +18.000

SCALA 1:100

SCALA 1:100

0 1.00 2.00 4.00 6.00 m

LEGENDA

1. TURBOGENERATORE A GAS (TG)
2. EDIFICIO TURBINA A GAS
3. SERBATOIO DI RACCOLTA ACQUE DI LAVAGGIO TG
4. GENERATORE DI VAPORE A RECUPERO (GVR)
5. BLINDO SBARRE
6. CAMERA FILTRI

PIANTA CHIAVE

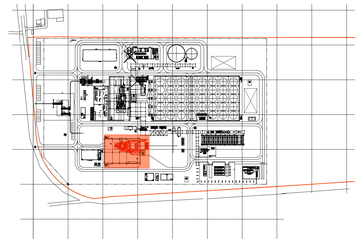

Ing. OMAR MARCO RETINI
ORDINE INGEGNERI della Provincia di PISA
N° 2234 Sezione A
INGEGNERIE CIVILE E AMBIENTALE
INDUSTRIALE, DELL'INFORMAZIONE

REV. Rev.	STATO Status	DESCRIZIONE Description	DATA Date	ELABORATO Prepared	VERIFICATO Checked	APPROVATO Approved
3						
2						
1						
0	FUS	PRIMA EMISSIONE/ FIRST ISSUE	24/07/2017	STEDAS	N.Corrieri	F.montello

COMMITTENTE/Client

edison EDF GROUP

PA50FEGC002

CODIFICA DOC. / Doc. Code
N° PA50FEGC002

IMPIANTO/Plant
AGGIORNAMENTO TECNOLOGICO PRESENZANO

SCALA/Scale 1/100

FOGLIO/Sheet 01/01

TITOLO DOCUMENTO/Document Title
EDIFICIO TURBOGENERATORE A GAS
PIANTA A Q.TA +18.000

SOSTITUISCE IL/ It supersedes

SOSTITUITO DAL/ Superseded by

DATI ARDI derivanti dal presente documento sono di proprietà e riservati ad Edison S.p.A. Ci stesso non potrà essere utilizzato per la realizzazione dell'oggetto rappresentato né essere ceduto o trasmesso a soggetti terzi in assenza di autorizzazione scritta. All rights arising out of the present document are owned and reserved to Edison S.p.A. It cannot be used for the construction of the object represented nor reproduced or communicated to third parties without a prior written authorization.

CIMLEP STEDAS - CAD Milano

D560FEWC001_1 PLT. 1=100

TITLE BLOCK FILE NAME = SD_A3.DWG