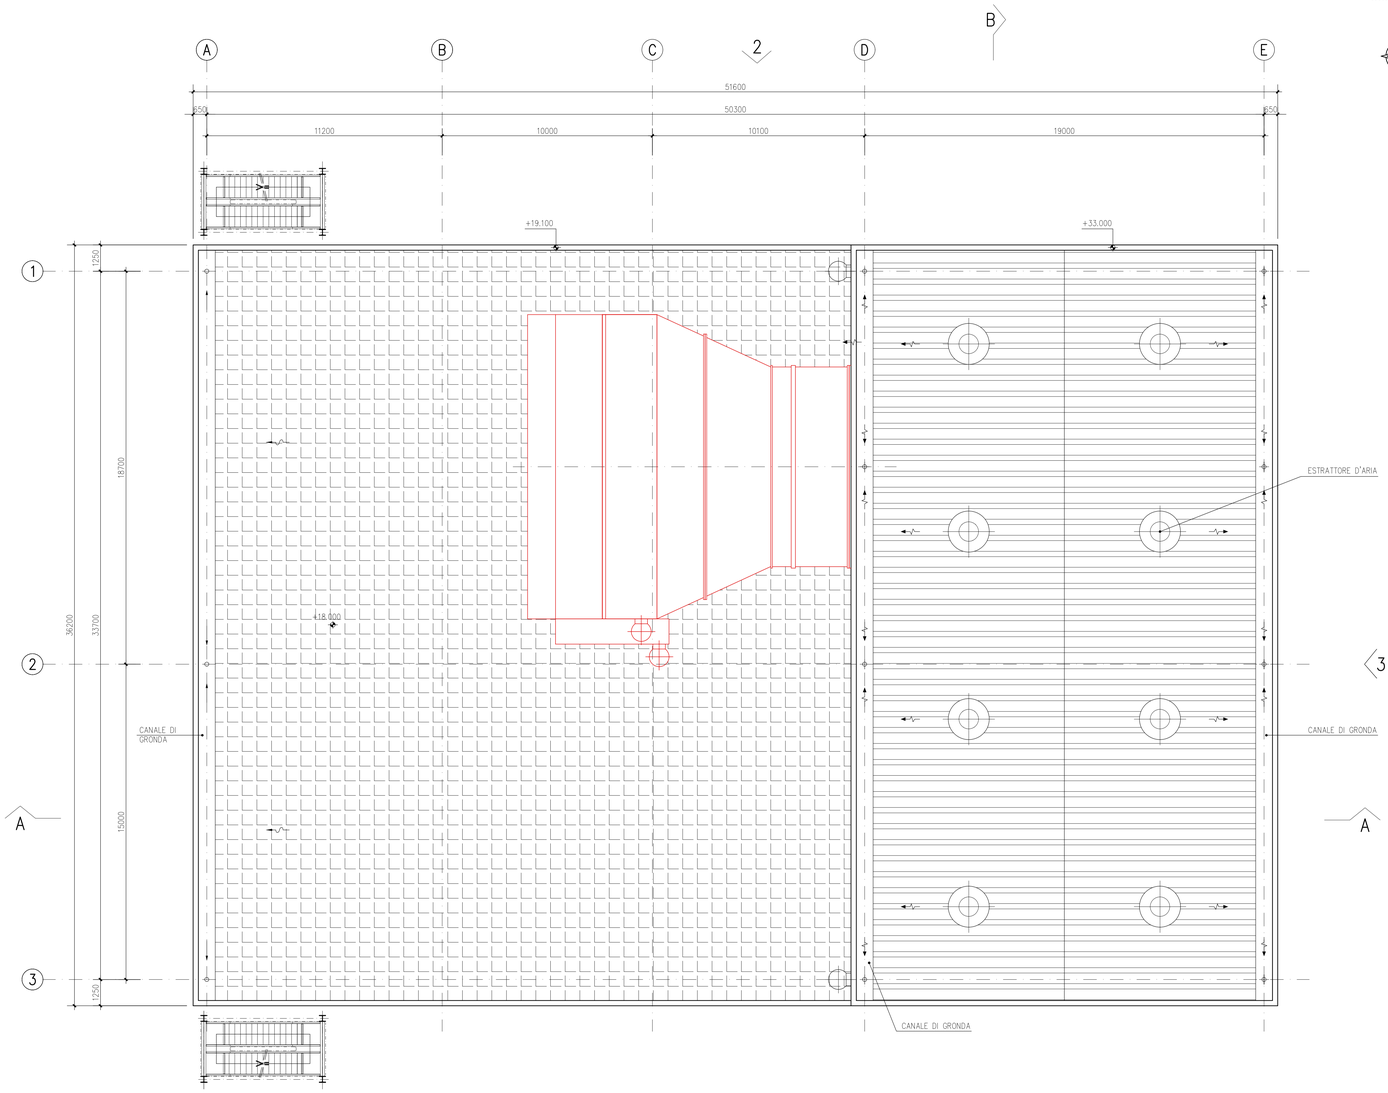

PIANTA COPERTURA

SCALA 1:100

SCALA 1:100

0 1.00 2.00 4.00 6.00 m

PIANTA CHIAVE

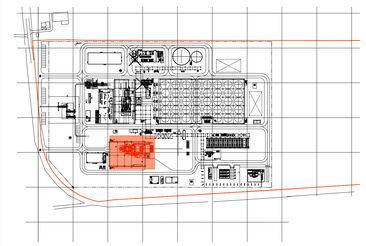

Ing. OMAR MARCO RETINI
ORDINE INGEGNERI della Provincia di PISA
N° 2234 Sezione A
INGEGNERE CIVILE E AMBIENTALE
INDUSTRIALE, DELL'INFORMAZIONE

REV. Rev.	STATO Status	DESCRIZIONE Description	DATA Date	ELABORATO Prepared	VERIFICATO Checked	APPROVATO Approved
3						
2						
1						
0	FUS	PRIMA EMISSIONE/ FIRST ISSUE	24/07/2017	STEDAS	N.Carrieri	f.mantello

1 2 3 4 5 6 7 8 9 10 11 12 13 14 15 16 17

edison EDF GROUP

COMMITTENTE/Client

PA50FEGC003

CODIFICA DOC. / Doc. Code
N° PA50FEGC003

IMPIANTO/Plant
AGGIORNAMENTO TECNOLOGICO PRESENZANO

SCALA/Scale 1/100

FOGLIO/Sheet 01/01

TITOLO DOCUMENTO/Document Title
EDIFICIO TURBOGENERATORE A GAS
PIANTA COPERTURA

SOSTITUISCE IL
It supersedes

SOSTITUITO DAL
Superseded by

TUTTI I DIRITTI derivanti dal presente documento sono di proprietà e riservati ad Edison S.p.A. Lo stesso non potrà essere utilizzato per la realizzazione dell'oggetto rappresentato né essere riprodotto o trasmesso a soggetti terzi in assenza di autorizzazione scritta. All rights arising out of the present document are owned and reserved to Edison S.p.A. It cannot be used for the construction of the object represented nor reproduced or communicated to third parties without a prior written authorization.

TITLE BLOCK FILE NAME = SQ_A1.DWG

0 50 100 mm

D360FEWC001_1 PLT, 1=100

DWG BY STEDAS CAD Milano