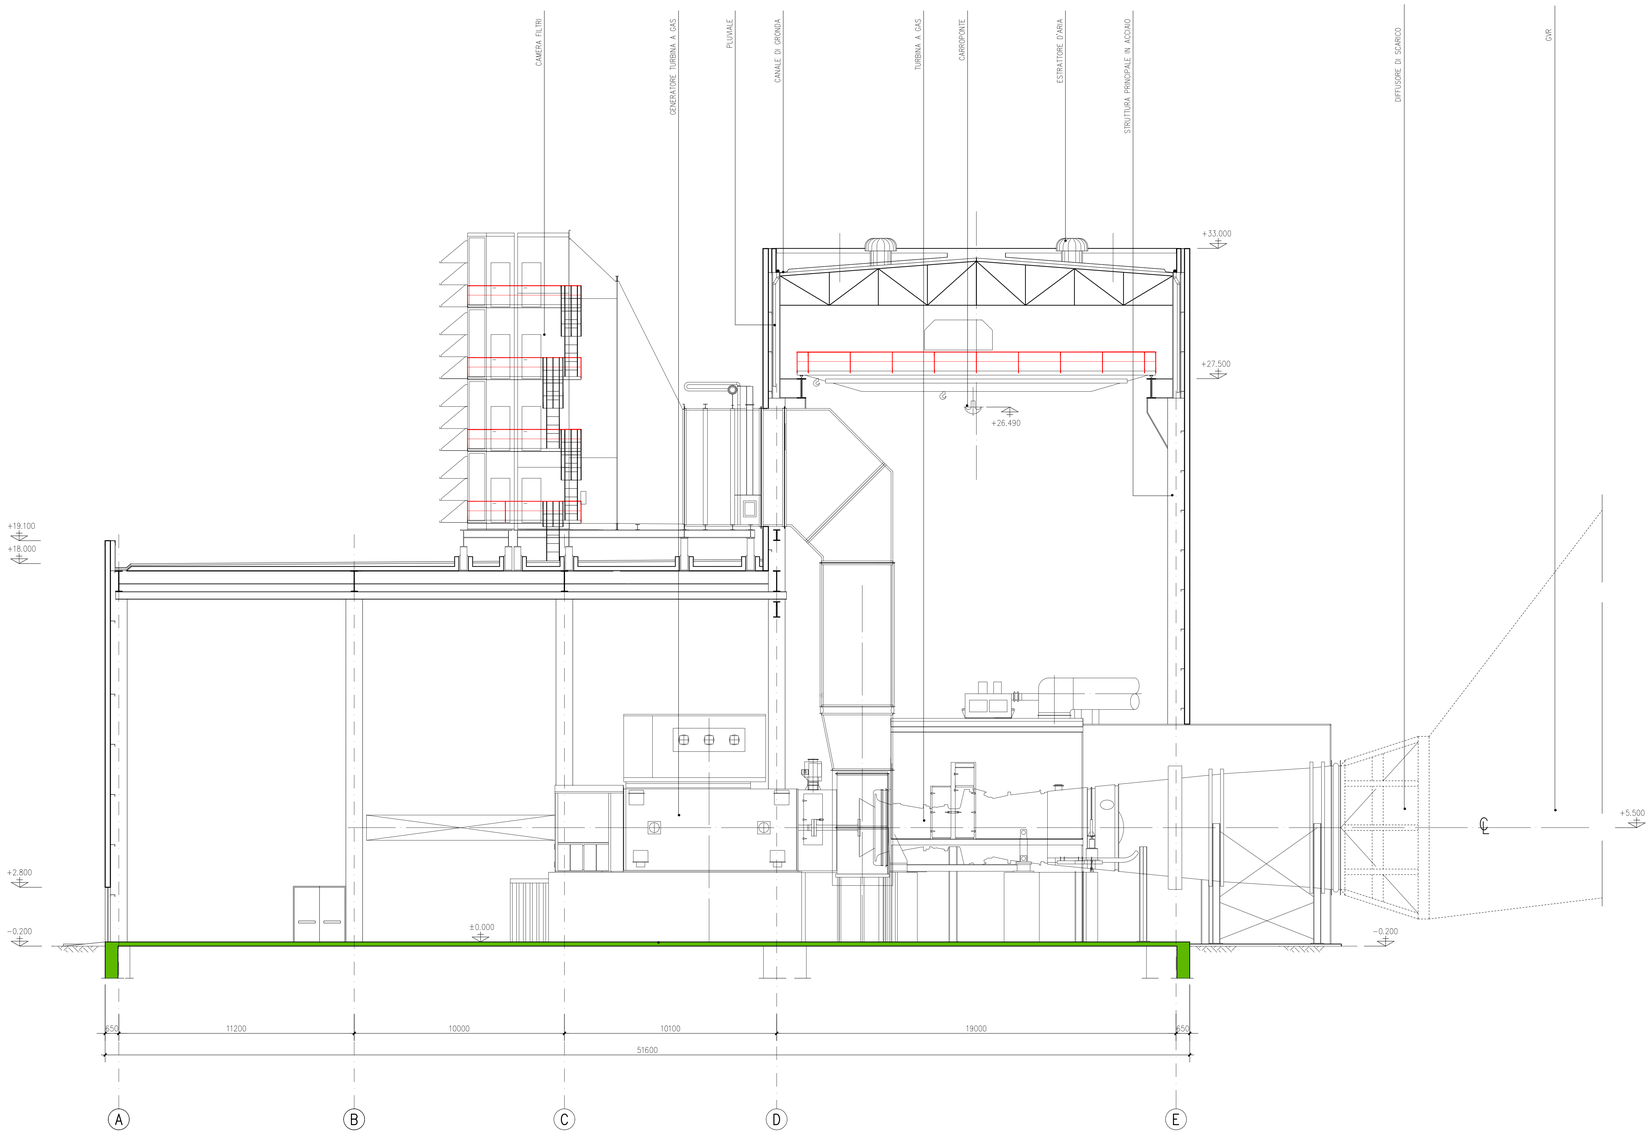

SEZIONE A–A

SCALA 1:100

SCALA 1:100

0 1.00 2.00 4.00 6.00 m

PIANTA CHIAVE

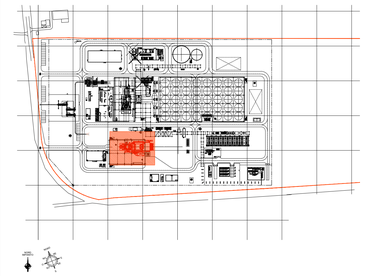

Ing. OMAR MARCO RETINI
ORDINE INGEGNERI della Provincia di PISA
N° 2234 Sezione A
INGEGNERE CIVILE E AMBIENTALE
INDUSTRIALE, DELL'INFORMAZIONE

REV. Rev.	STATO Status	DESCRIZIONE Description	DATA Date	ELABORATO Prepared	VERIFICATO Checked	APPROVATO Approved
3						
2						
1						
0	FUS	PRIMA EMISSIONE/ FIRST ISSUE	24/07/2017	STEDAS	N.Carrieri	f.montello

COMMITTENTE/Client

EDISON EDF GROUP

PA50FEGC004

CODIFICA DOC. / Doc. Code
N° PA50FEGC004

IMPIANTO/Plant
AGGIORNAMENTO TECNOLOGICO PRESENZANO

SCALA/Scale 1/100

FOGLIO/Sheet 01/01

TITOLO DOCUMENTO/Document Title
EDIFICIO TURBOGENERATORE A GAS
SEZIONE A–A

SOSTITUISCE IL
IL superseders

SOSTITUITO DAL
Superseded by

Tutti i diritti dei presenti documenti sono di proprietà e riservati ad Edison S.p.A. Le stesse non potrà essere utilizzate per la realizzazione dell'oggetto rappresentato né essere riprodotte o trasmesse a soggetti terzi in assenza di autorizzazione scritta. All rights arising out of the present document are owned and reserved to Edison S.p.A. It cannot be used for the construction of the object represented nor reproduced or communicated to third parties without a prior written authorization.

0 50 100 mm

TITLE BLOCK FILE NAME = SQ_A0.DWG

DWG.BY STEDAS-CAD Milano
formato A0

0560FEWC001_1 PLT. 1=100