



SEZIONE B-B
SCALA 1:100

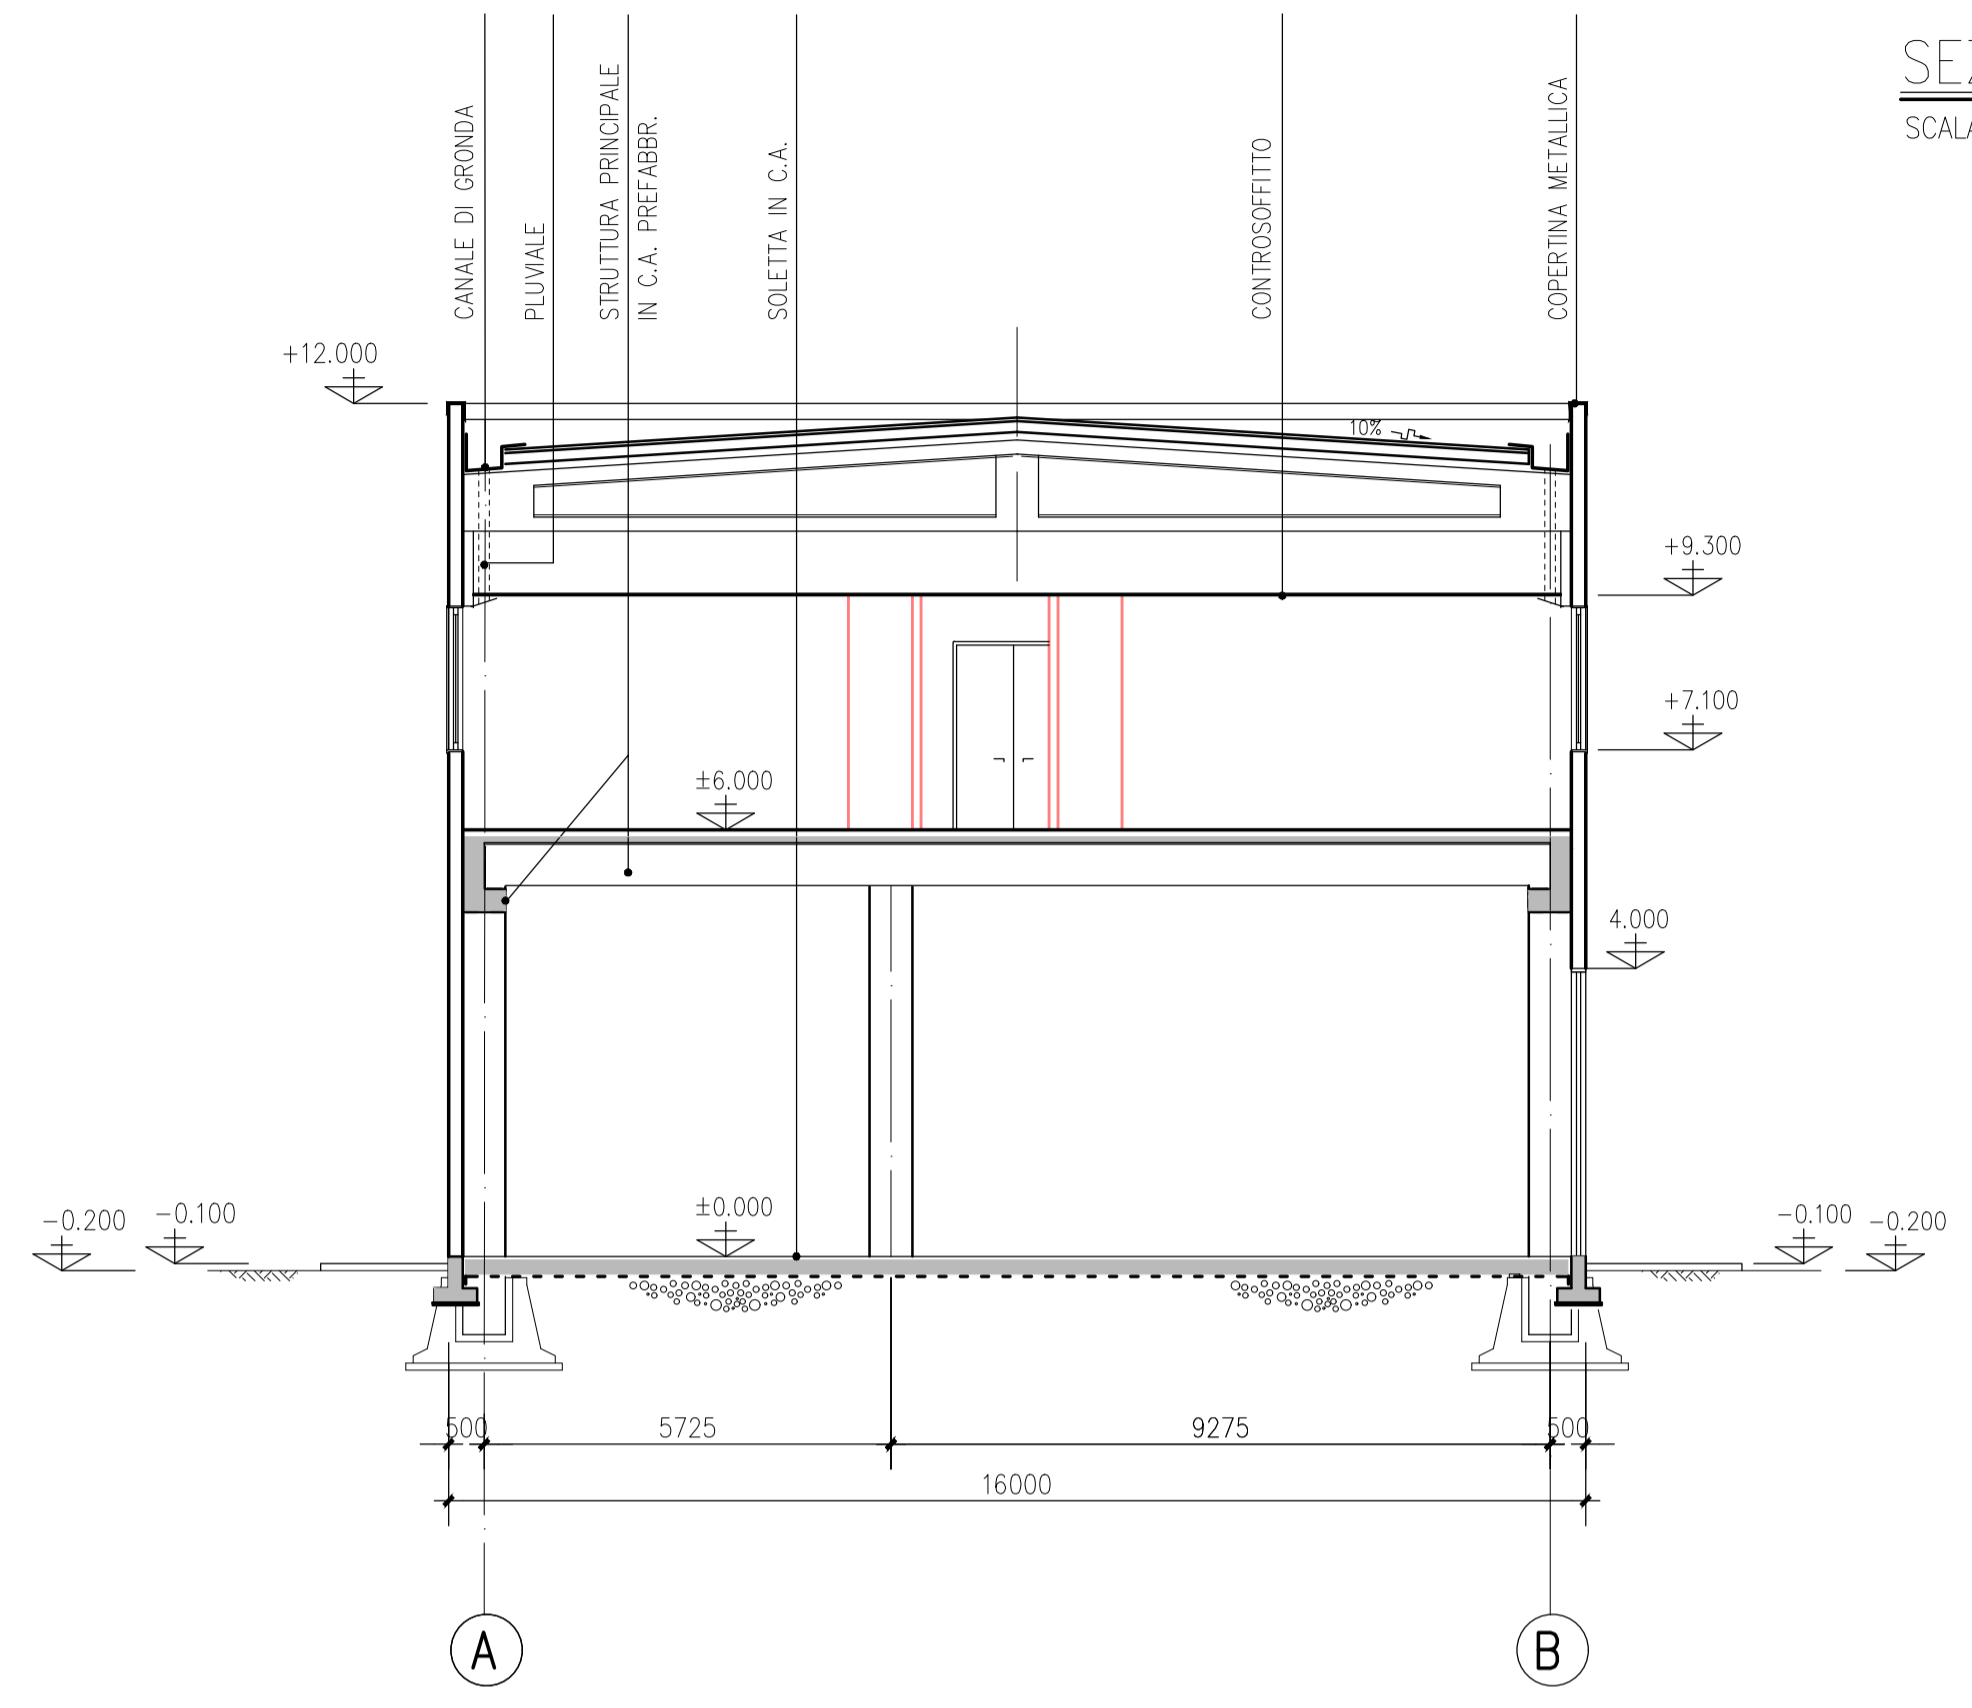

SEZIONE A-A
SCALA 1:100

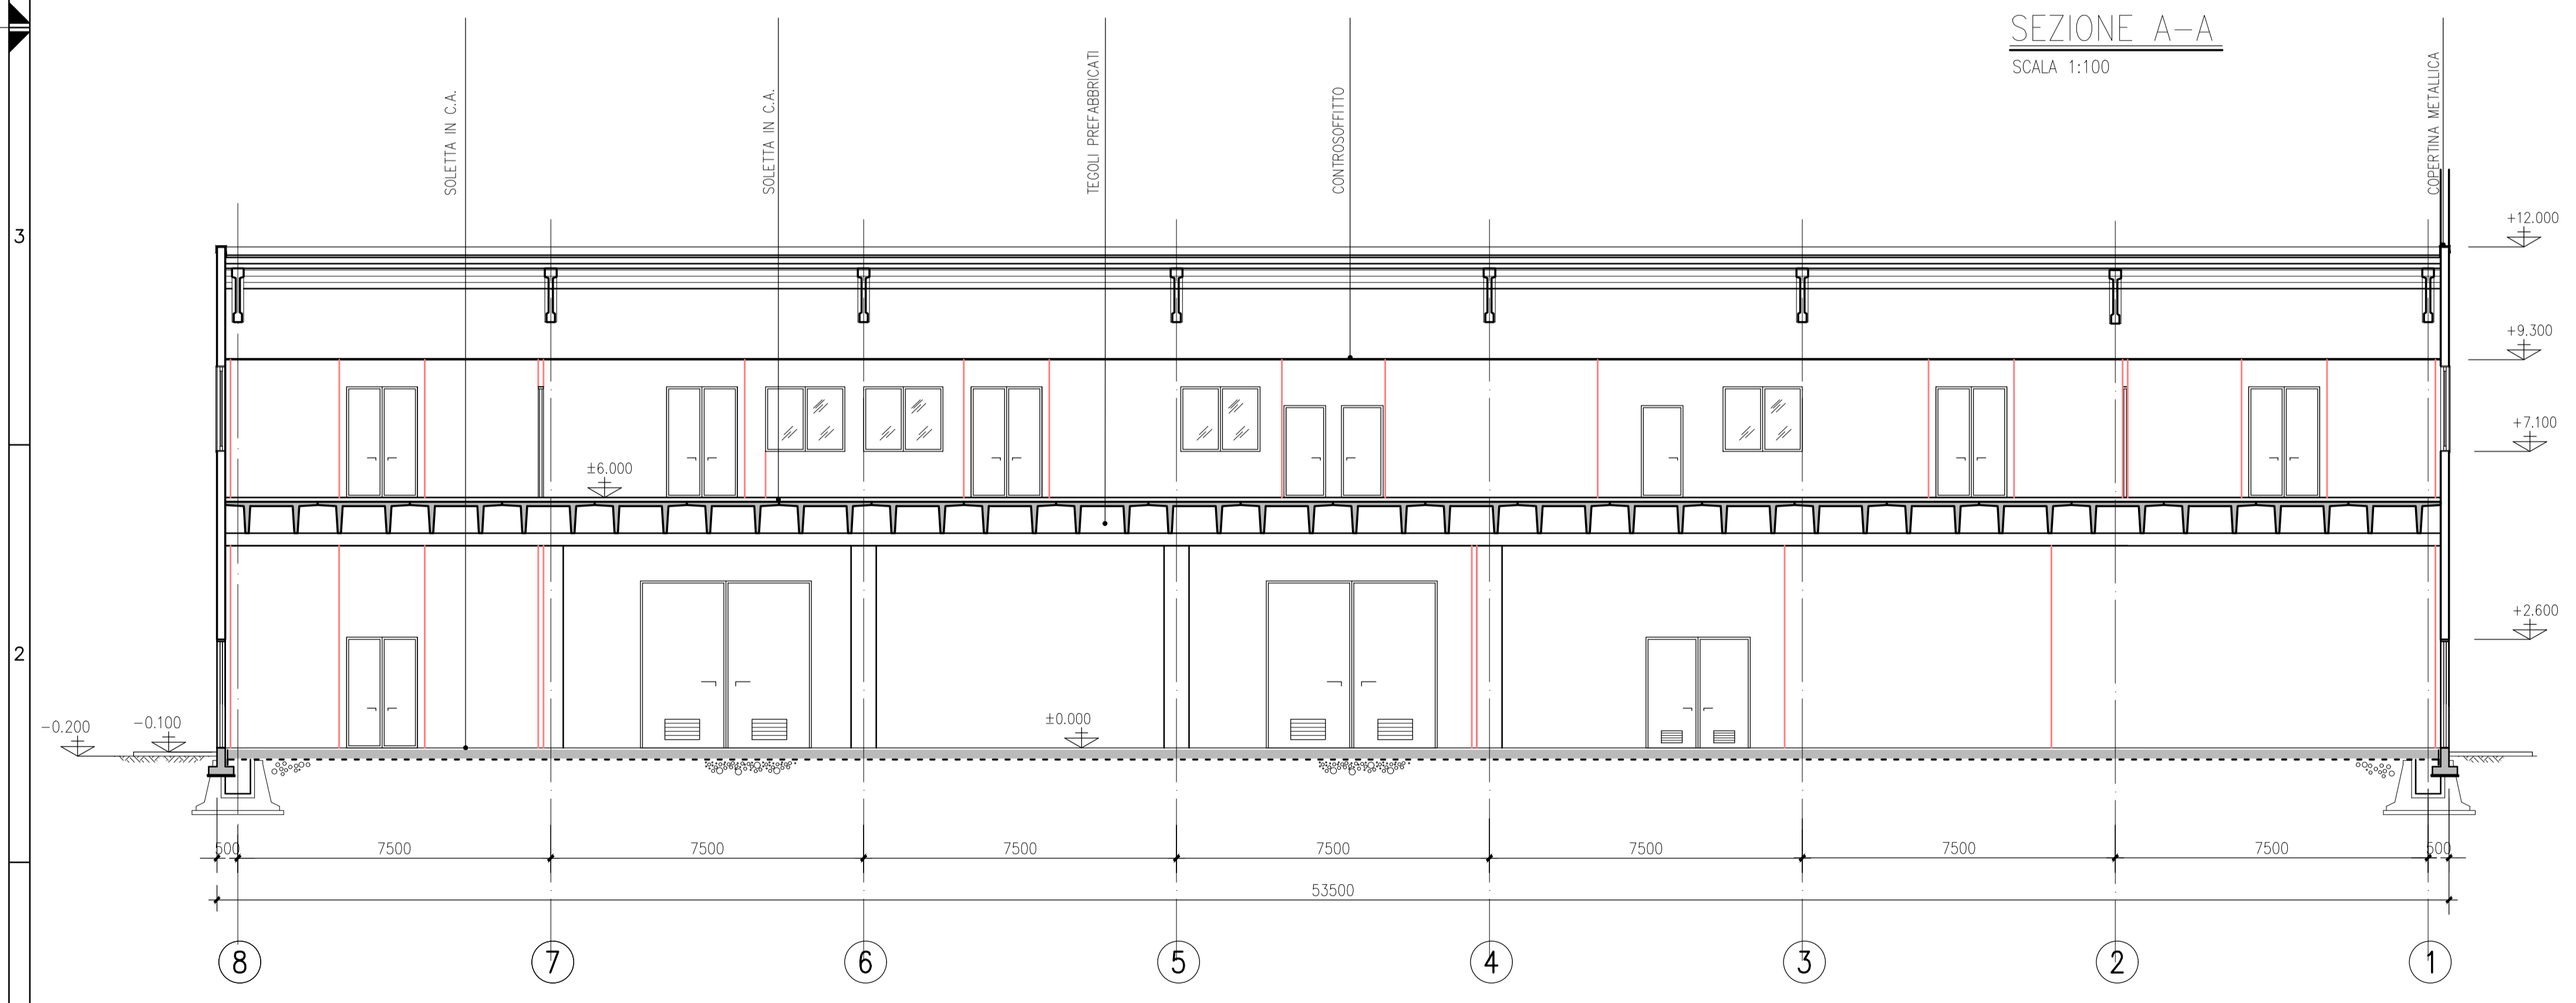

Ing. Omar Marco Retini
Ing. OMAR MARCO RETINI
 ORDINE INGEGNERI della Provincia di PISA
 N° 2234 Sezione A
 INGEGNERIA CIVILE E AMBIENTALE
 INDUSTRIALE, DELL'INFORMAZIONE

| 3 | | | | | | | | | |
|------|--------|------------------------------|------------|-----------|------------|------------|---|---|----|
| 2 | | | | | | | | | |
| 1 | | | | | | | | | |
| 0 | FUS | PRIMA EMISSIONE/ FIRST ISSUE | 24/07/2017 | STEDAS | N.Carrieri | f.mantello | | | |
| REV. | STATO | DESCRIZIONE | DATA | ELABORATO | VERIFICATO | APPROVATO | | | |
| Rev | Status | Description | Date | Proposed | Checked | Approved | | | |
| 1 | 2 | 3 | 4 | 5 | 6 | 7 | 8 | 9 | 10 |
| 11 | 12 | 13 | 14 | 15 | 16 | 17 | | | |

| | | | |
|--|--|--|--|
| | | | |
| CODIFICA DOC. / Doc. Code N° PA50FELC003 | | IMPIANTO/Plant AGGIORNAMENTO TECNOLOGICO PRESENZANO | |
| SCALA/Scale 1/100 | | FOGLIO/Sheet 01/01 | |
| SOSTITUISCE IL Il supersedees SOSTITUITO DAL superseded by | | TITOLO DOCUMENTO/Document Title EDIFICIO SALA CONTROLLO UFFICI E MAGAZZINO SEZIONI A-A, B-B | |
| <small>Tutti i diritti sono riservati. È vietata espressamente la ristampa o l'uso non autorizzato senza permesso scritto dalla Edison S.p.A. All rights reserved. No part of this document may be reproduced or transmitted in any form or by any means without prior written permission.</small> | | | |

