


PROSPETTO 1  
SCALA 1:100




PROSPETTO 2  
SCALA 1:100

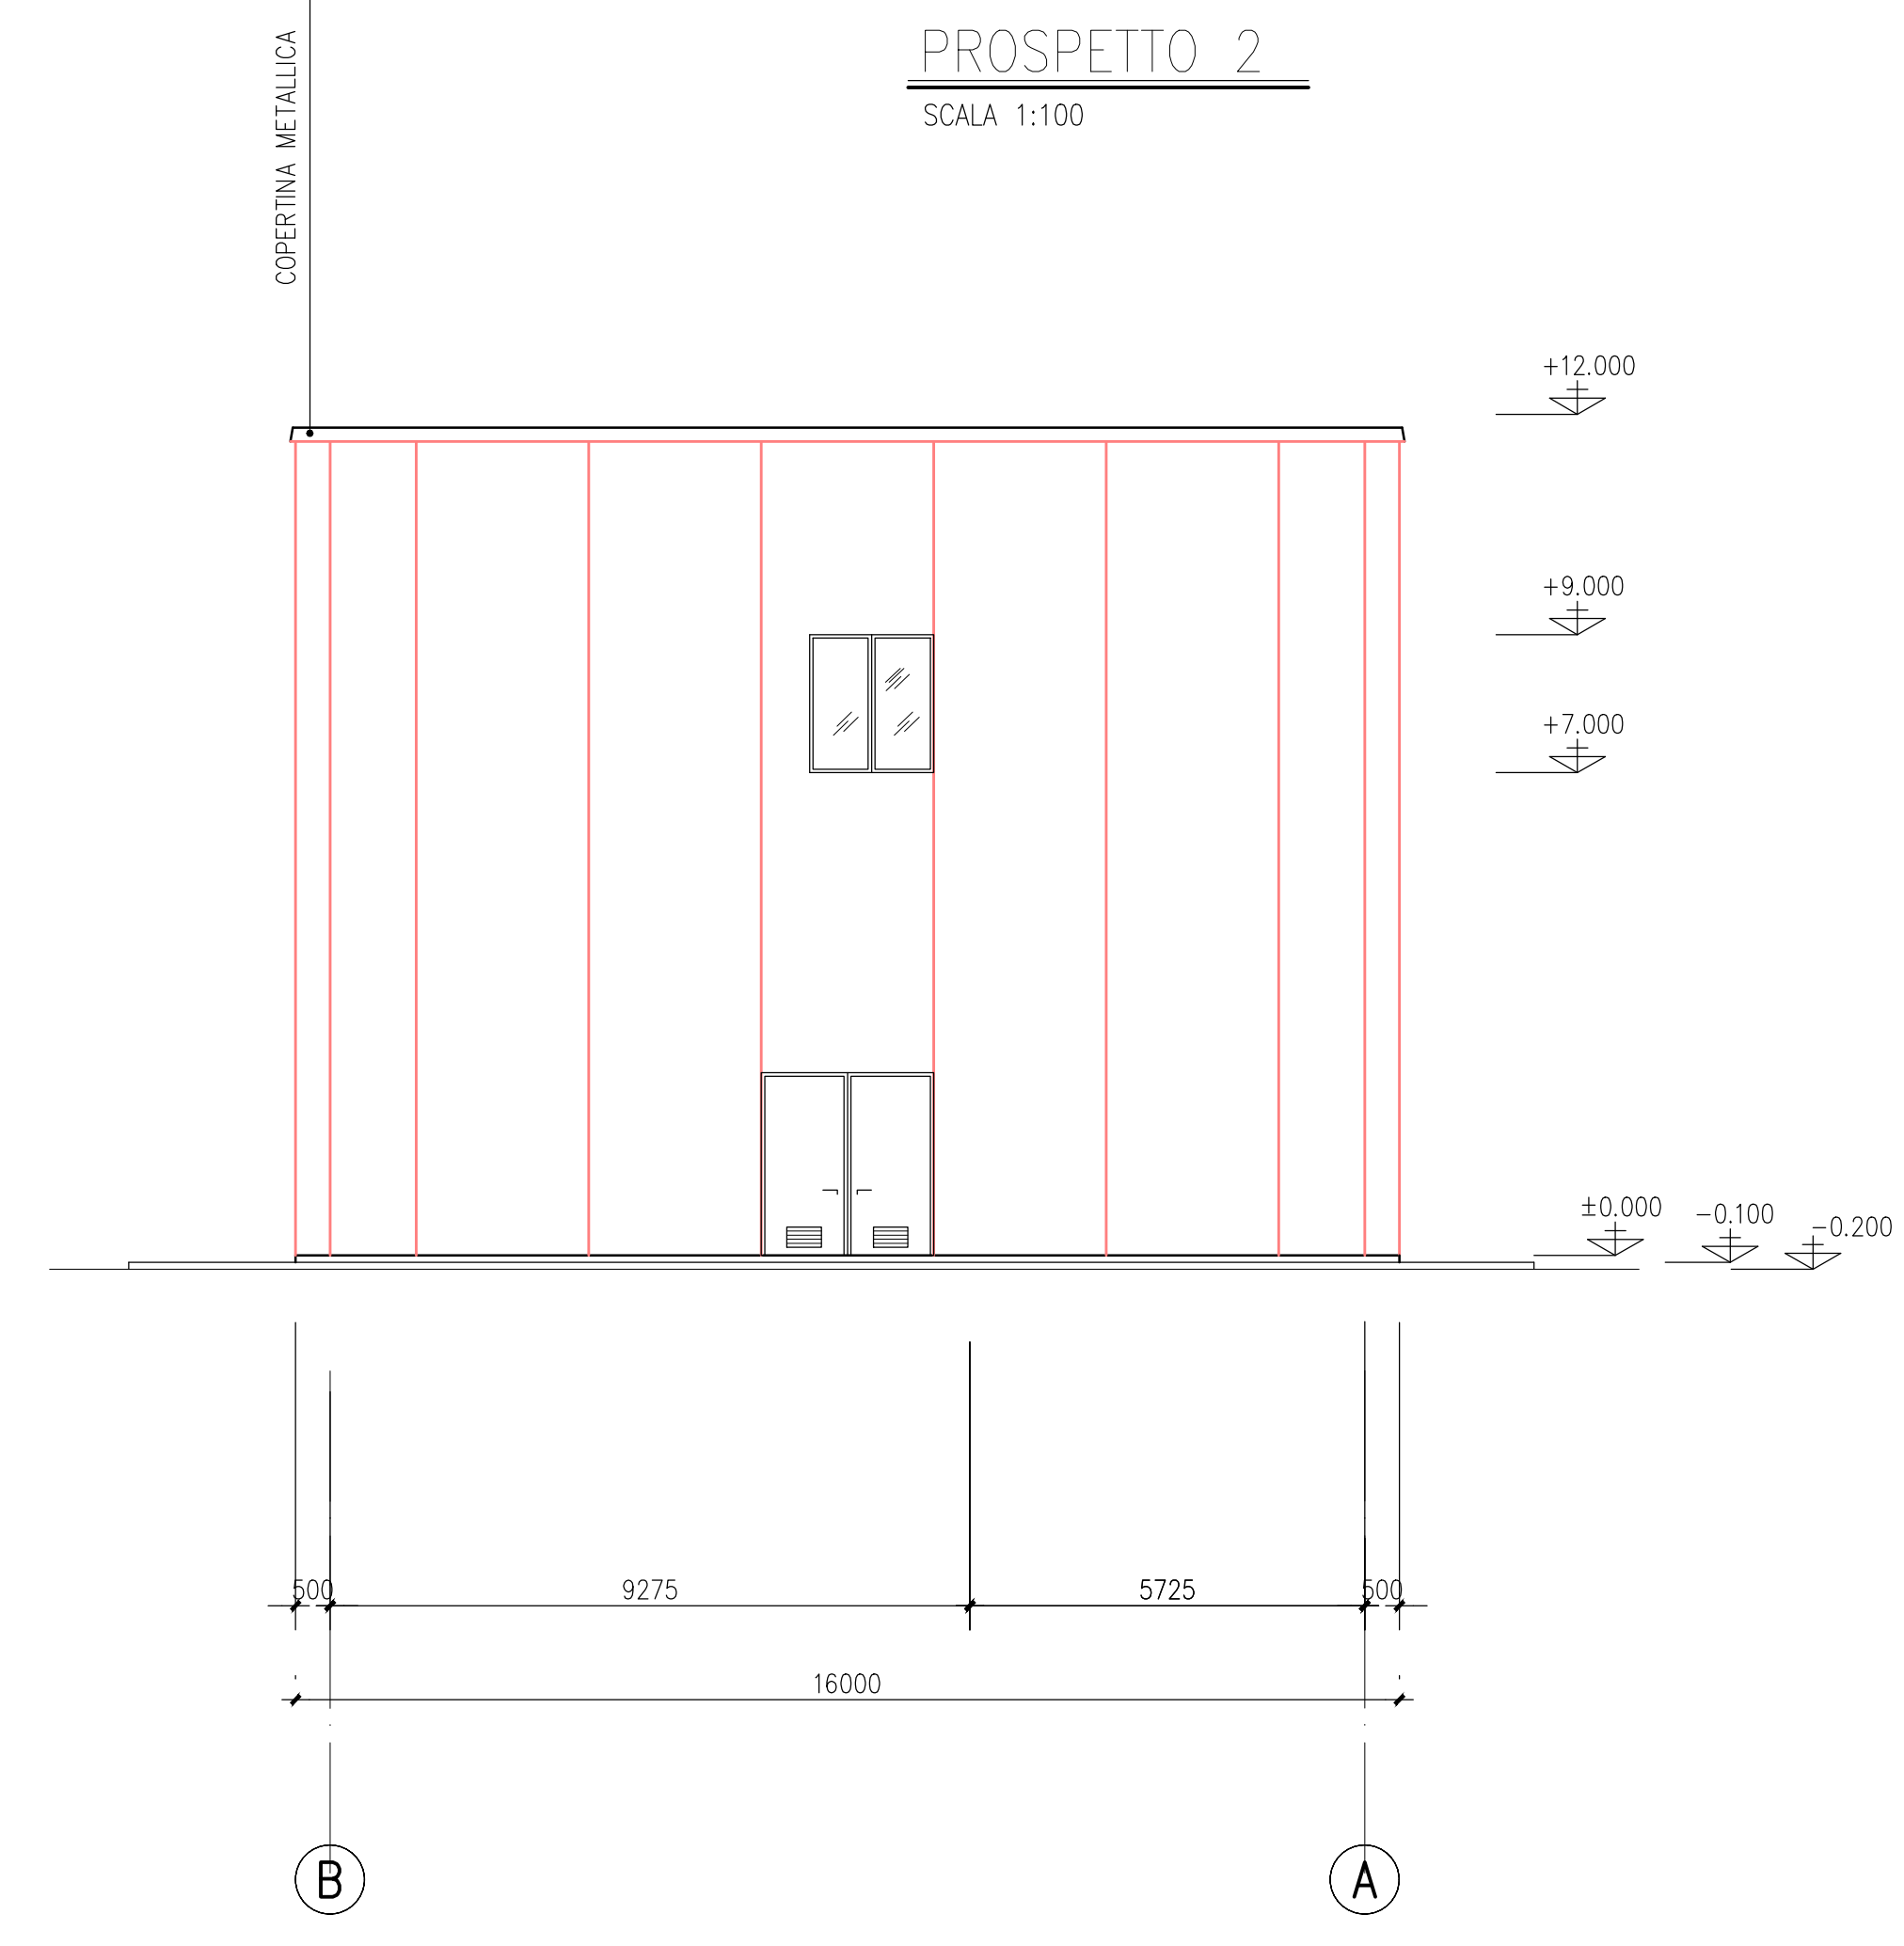

PROSPETTO 3  
SCALA 1:100



PROSPETTO 4  
SCALA 1:100

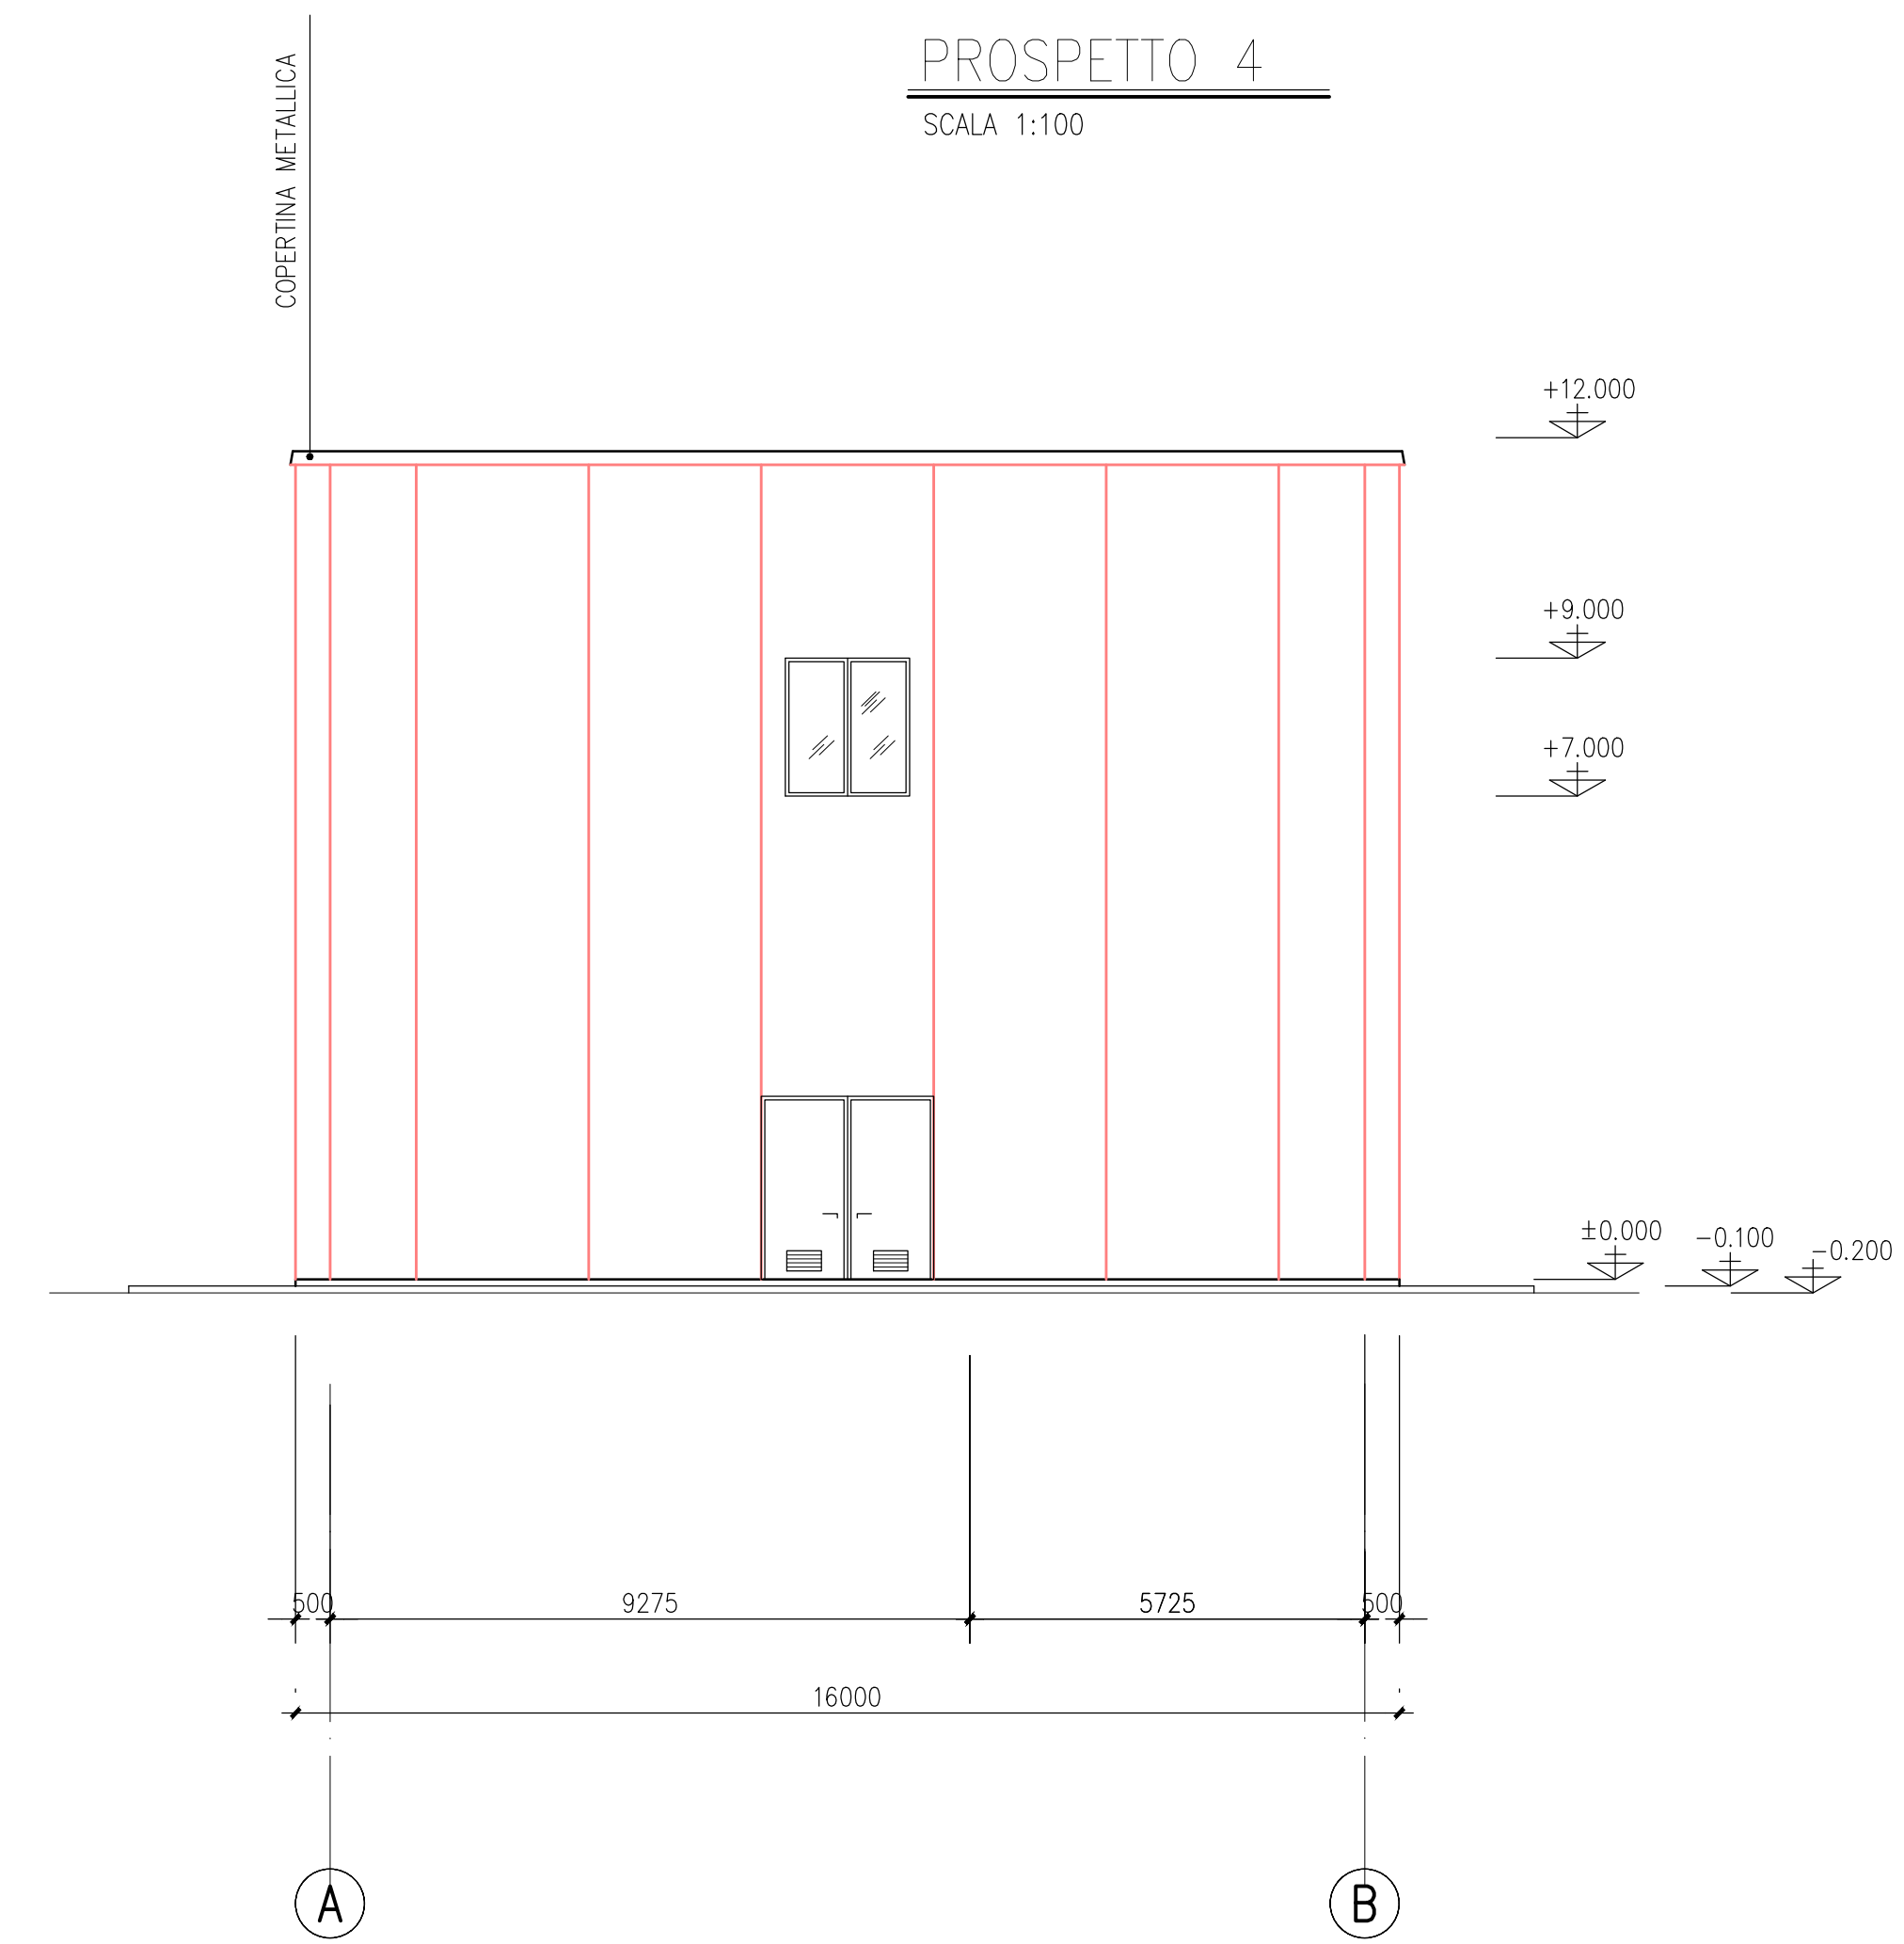

SCALA 1:100  
0 1,00 2,00 4,00 6,00 m

*Ing. OMAR MARGO RETINI*  
INGEGNERE DELLA PRATICA DI P.S.A.  
N° 2234 Sezione A  
INGEGNERI CIVILI E AMMINISTRATIVI  
INDUSTRIALI, DELL'INFORMAZIONE

3															
2															
1															
0		FUS		PRIMA EMISSIONE/ FIRST ISSUE		24/07/2017		STELIAS		N.Carrier		I.montelo			
REV.	STATO	DISCIPLINA	DATA	ELABORATO	VERIFICATO	APPROVATO									
Rev.	Stato	Disciplina	DATA	Elaborato	Verificato	Approvato									
1	0	1	1	1	1	1	1	1	1	1	1	1	1	1	1
COMITENTE/Client		IMPRESA/Part													
EDISON EDF GROUP		AGGIORNAMENTO TECNOLOGICO PREZENZANO													
N° PASOFELCO04		TITOLO DOCUMENTO/Document Title													
EDIFICIO SALA CONTROLLO UFFICI E MAGAZZINO		PROSPETTI													
AUTORE/Author		PROGETTISTA/Designer													
ING. OMAR MARGO RETINI		ING. OMAR MARGO RETINI													
VERIFICATO/Checked		APPROVATO/Approved													
ING. OMAR MARGO RETINI		ING. OMAR MARGO RETINI													
COMITENTE/Client		IMPRESA/Part													
EDISON		AGGIORNAMENTO TECNOLOGICO PREZENZANO													
N° PASOFELCO04		TITOLO DOCUMENTO/Document Title													
EDIFICIO SALA CONTROLLO UFFICI E MAGAZZINO		PROSPETTI													
AUTORE/Author		PROGETTISTA/Designer													
ING. OMAR MARGO RETINI		ING. OMAR MARGO RETINI													
VERIFICATO/Checked		APPROVATO/Approved													
ING. OMAR MARGO RETINI		ING. OMAR MARGO RETINI													