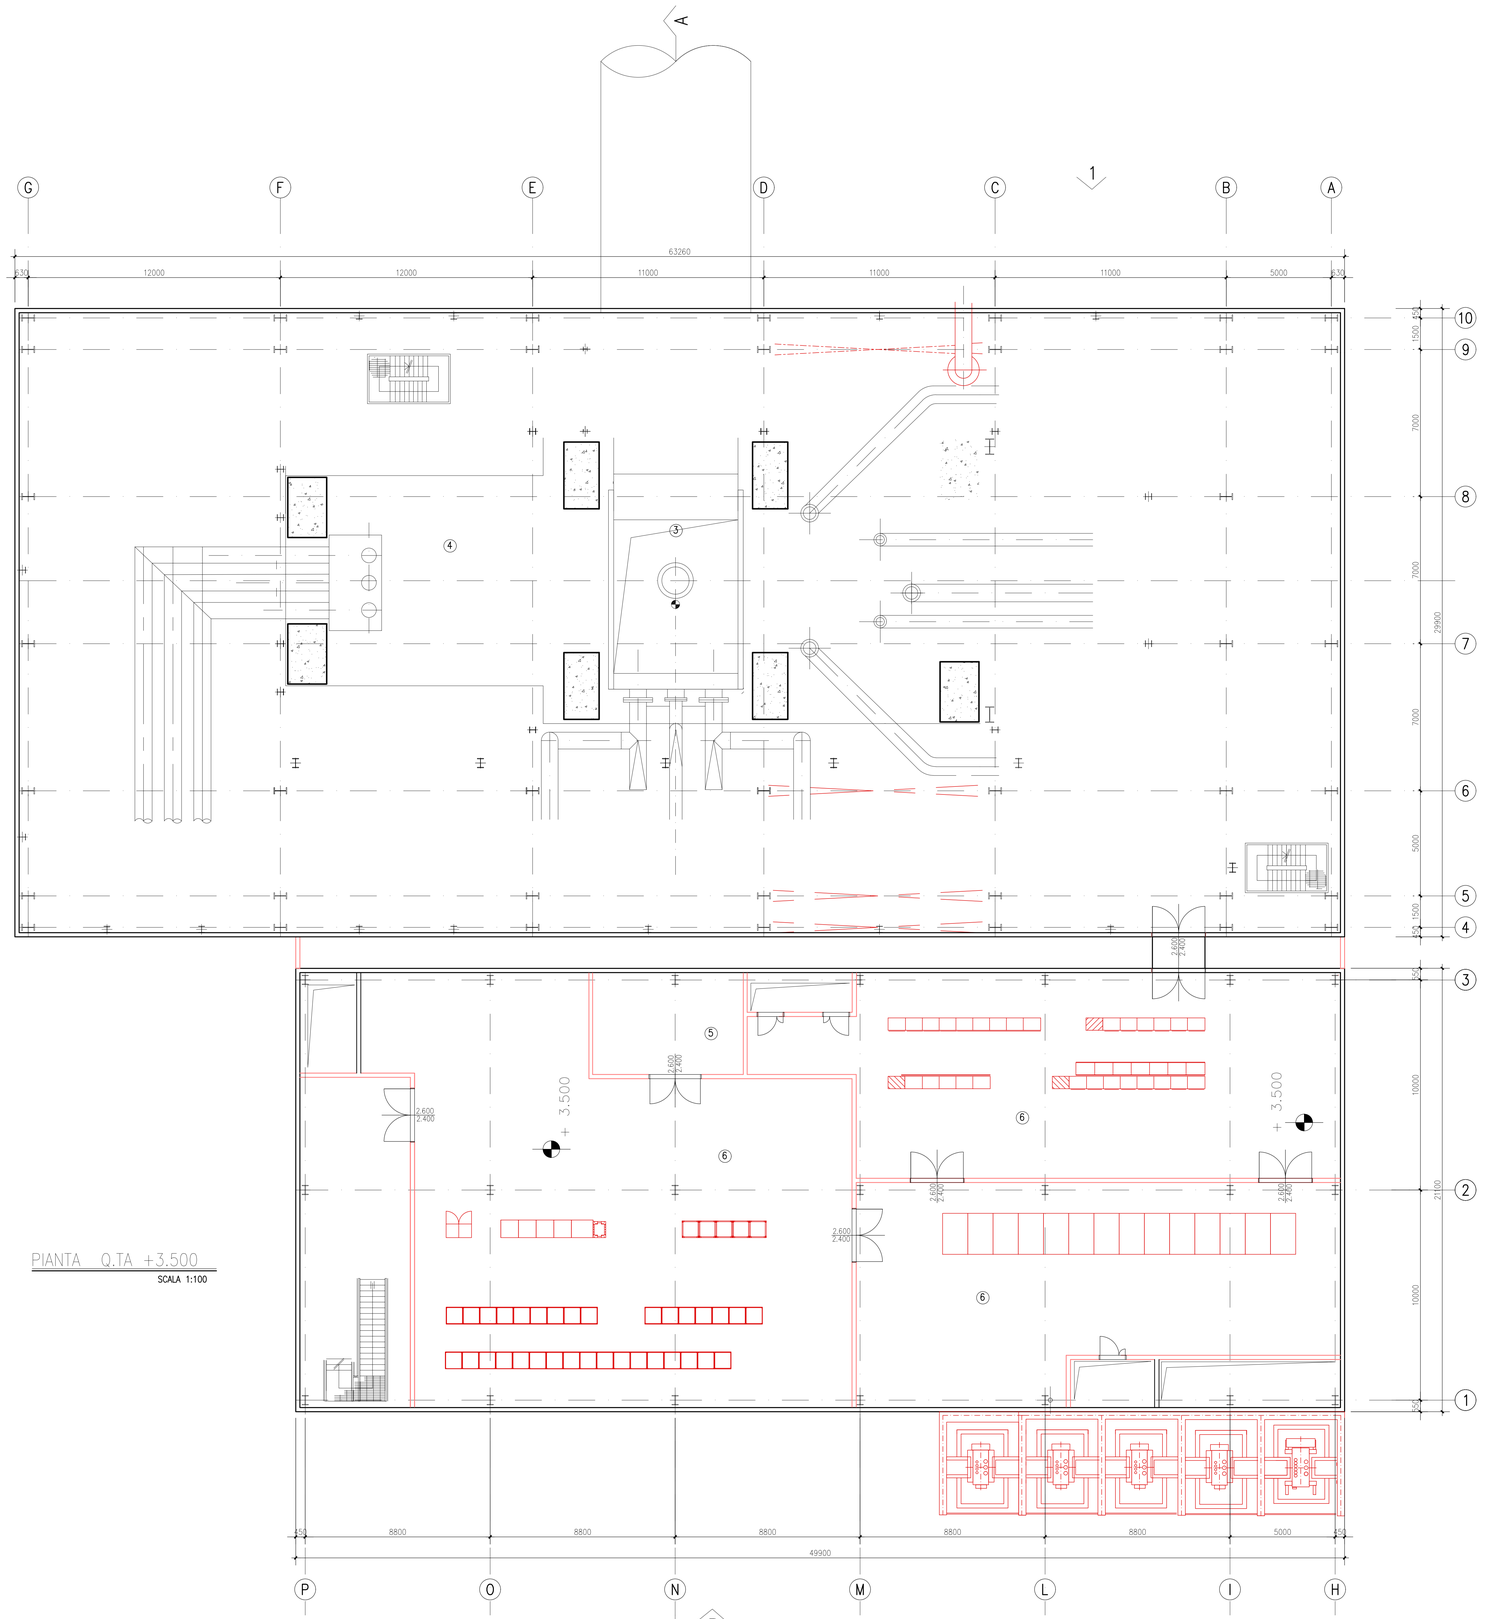

PIANTA Q.TA +3.500

SCALA 1:100

NORD
IMPIANTO

SCALA 1:100

0 1.00 2.00 4.00 6.00 m

LEGENDA

1. LOCALE BATTERIE
2. CAMERA VIA CAVI
5. TURBOGENERATORE
4. GENERATORE
5. LOCALE INERGEN
6. SALA QUADRI
7. SALA DCS
8. SALA HVAC

PIANTA CHIAVE

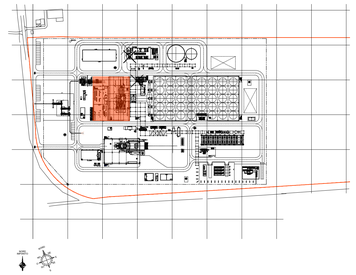

Ing. OMAR MARCO RETINI
ORDINE INGEGNERI della Provincia di MILANO
N° 2234 Sezione A
INGEGNERE CIVILE E AMBIENTALE
INDUSTRIALE, DELL'INFORMAZIONE

REV. Rev.	STATO Status	DESCRIZIONE Description	DATA Date	ELABORATO Prepared	VERIFICATO Checked	APPROVATO Approved
3						
2						
1						
0	FUS	PRIMA EMISSIONE/ FIRST ISSUE	24/07/2017	STEDAS	N.Cantieri	Il progettista

COMMITTENTE/Client

edison EDF GROUP

PA50FEVC002

CODIFICA DOC. / Doc. Code
N° PA50FEVC002

IMPIANTO/Plant
AGGIORNAMENTO TECNOLOGICO PRESENZANO

SCALA/Scale 1/100

FOGLIO/Sheet 01/01

TITOLO DOCUMENTO/Document Title
EDIFICIO TURBOGENERATORE A VAPORE
PIANTA A Q.TA ±3.500

SOSTITUISCE IL
E' sostituito da
SOSTITUITO DAL
E' sostituito dal

Questo documento è di proprietà e riservato ad Edison S.p.A. Lo stesso non potrà essere utilizzato per la realizzazione dell'oggetto rappresentato né essere riprodotto o trasmesso a soggetti terzi in assenza di autorizzazione scritta. All rights strictly out of the present document are owned and reserved to Edison S.p.A. It cannot be used for the construction of the object represented nor reproduced or communicated to third parties without a prior written authorization.

TITLE BLOCK FILE NAME = SD_A0.DWG

0 50 100 mm

NAME.BY: STEDAS - CAD Milano
Template A0

Q560FEWC001_1 PLT. 1=100