



**LEGENDA**

- ① LOCALE BATTERIE
- ② CAMERA VIA CAVI
- ③ TURBOGENERATORE
- ④ GENERATORE
- ⑤ LOCALE INERGEN
- ⑥ SALA QUADRI
- ⑦ SALA DCS
- ⑧ SALA HVAC


**PIANTA CHIAVE**

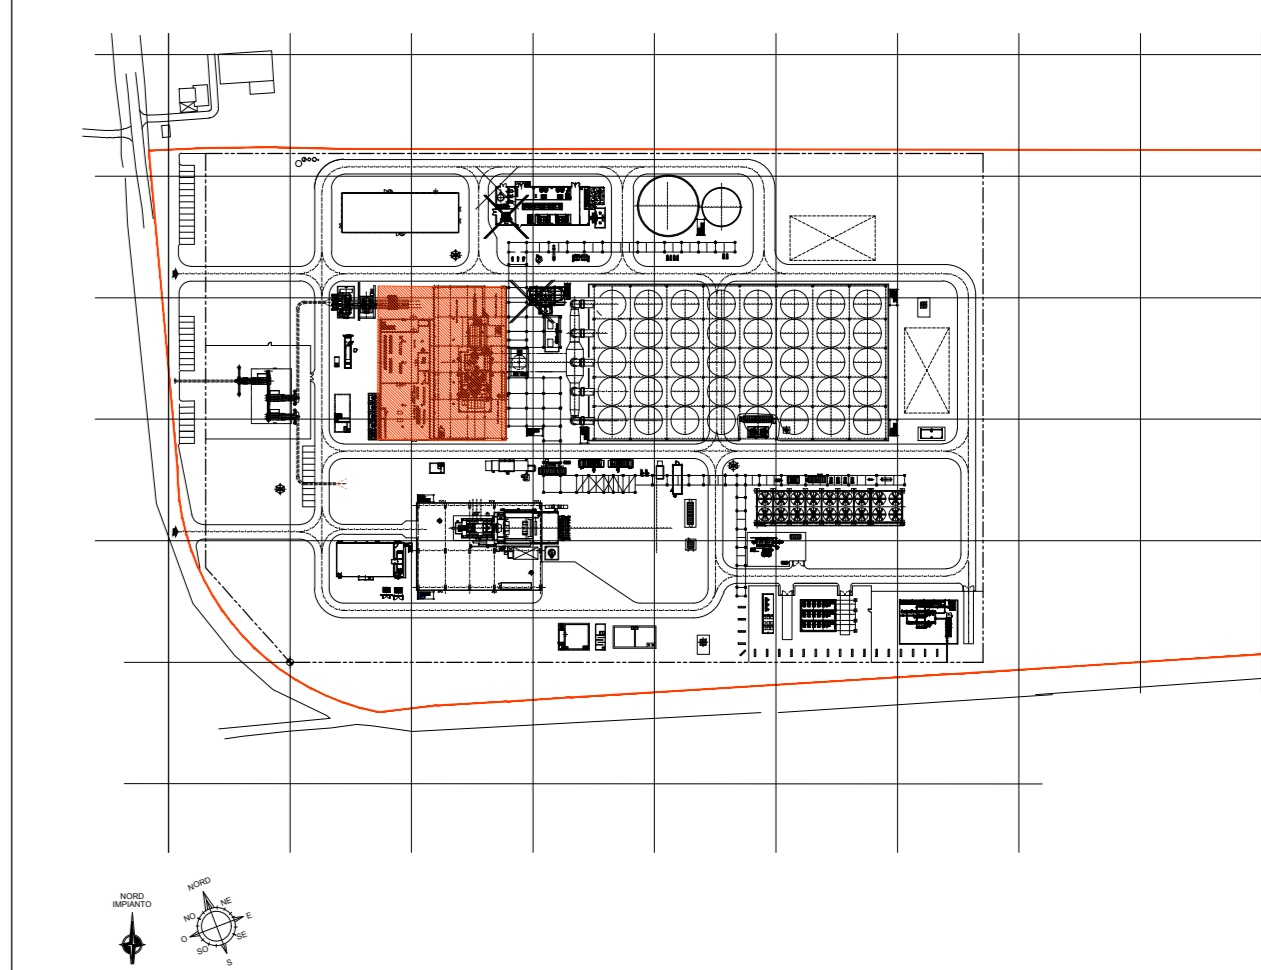

PIANTA Q.TA +8.500  
SCALA 1:100

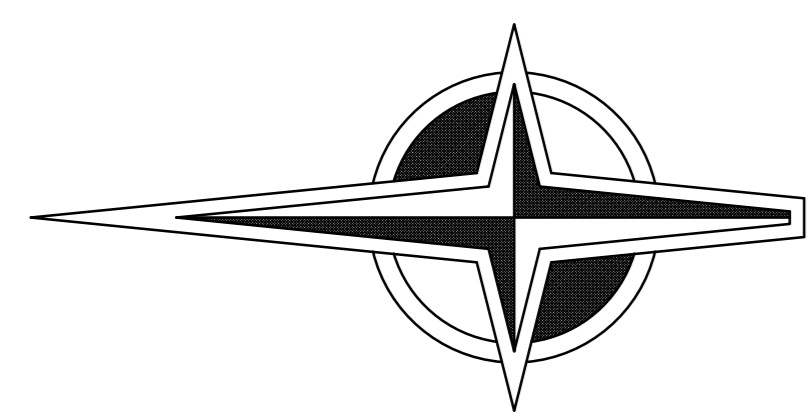

NORD  
IMPIANTO

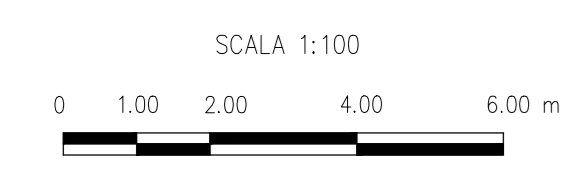

03/01/2017 / Doc. Code <b>PA50FEVC003</b>		IMPVTO/Plant <b>AGGIORNAMENTO TECNOLOGICO PREZENZANO</b>	
SCALA/Scale 1/1100		FOGLIO/Sheet 01/01	
speditore: ED ingegnere: ED ingegnere: ED		TITOLO DOCUMENTO/Document Title <b>EDIFICIO TURBOGENERATORE A VAPORE PIANTA A Q.TA +8.500</b>	
03/01/2017 / Doc. Code <b>PA50FEVC003</b>		IMPVTO/Plant <b>AGGIORNAMENTO TECNOLOGICO PREZENZANO</b>	