



SEZIONE B-B
SCALA 1:100

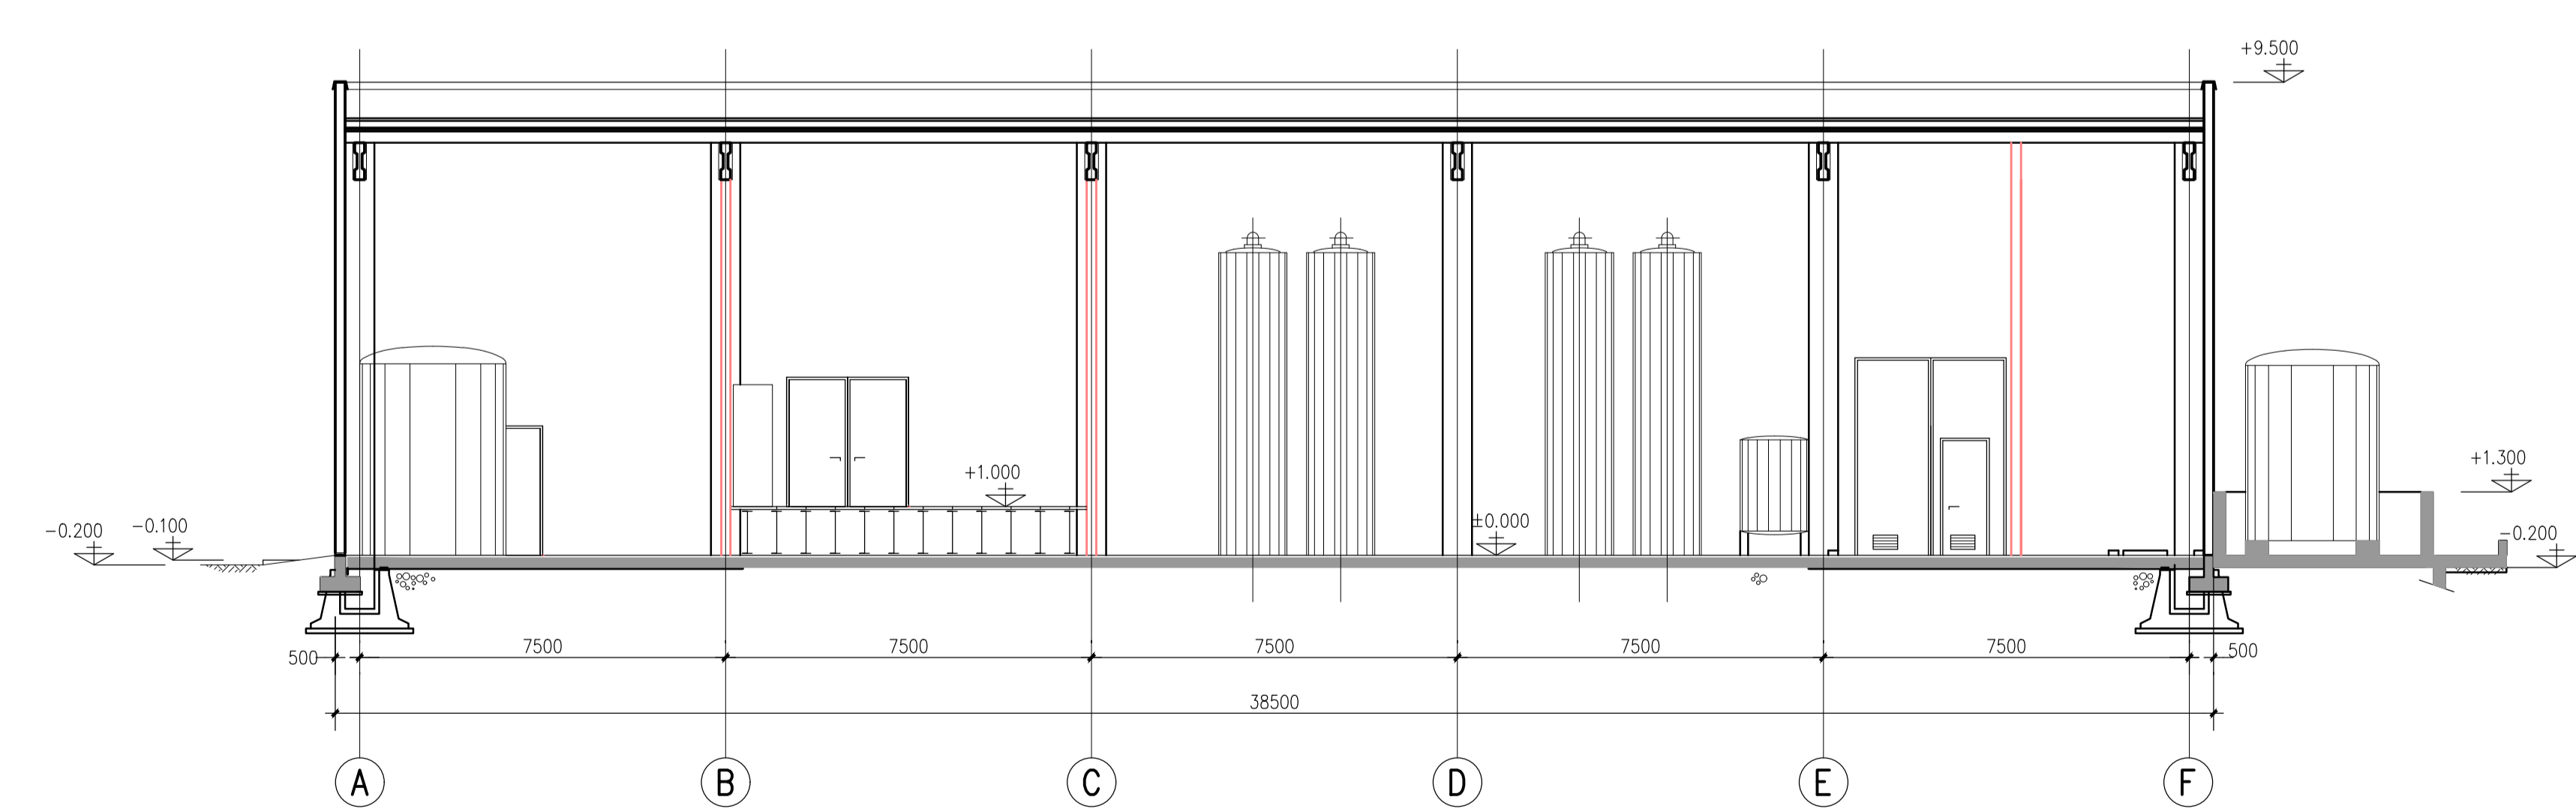

SEZIONE A-A
SCALA 1:100

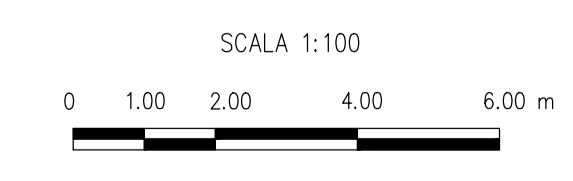

Ing. Omar Marco Retini
Ing. OMAR MARCO RETINI
 ORDINE INGEGNERI della Provincia di PISA
 N° 2234 Sezione A
 INGEGNERE CIVILE E AMBIENTALE
 INDUSTRIALE, DELL'INFORMAZIONE

3							
2							
1							
0	FUS	PRIMA EMISSIONE / FIRST ISSUE	24/07/2017	STEDAS	N.Carrieri	f.mantello	
REV.	STATO	DESCRIZIONE	DATA	ELABORATO	VERIFICATO	APPROVATO	
	Rev.	Status	Date	Proposed	Checked	Approved	
1	2	3	4	5	6	7	8
9	10	11	12	13	14	15	16
17							

CODIFICA DOC. / Doc. Code N° PA50FEWC002		IMPIANTO/Plant AGGIORNAMENTO TECNOLOGICO PRESENZANO	
SCALA/Scale 1/100		FOGLIO/Sheet 01/01	
TITOLO DOCUMENTO/Document Title EDIFICIO SERVIZI AUSILIARI SEZIONI A-A, B-B			
<small>Tutti i diritti sono riservati dal presente documento sono di proprietà e riservati ad Edison S.p.A. La stessa non potrà essere utilizzata per la realizzazione dell'opera rappresentata né essere riprodotta o trasmessa in qualsiasi forma o con qualsiasi mezzo elettronico o meccanico. All rights reserved by the present document are owned and reserved to Edison S.p.A. It cannot be used for the construction of the object represented nor reproduced or communicated in any form without the prior written authorization.</small>			