




PROSPETTO 1
SCALA 1:100

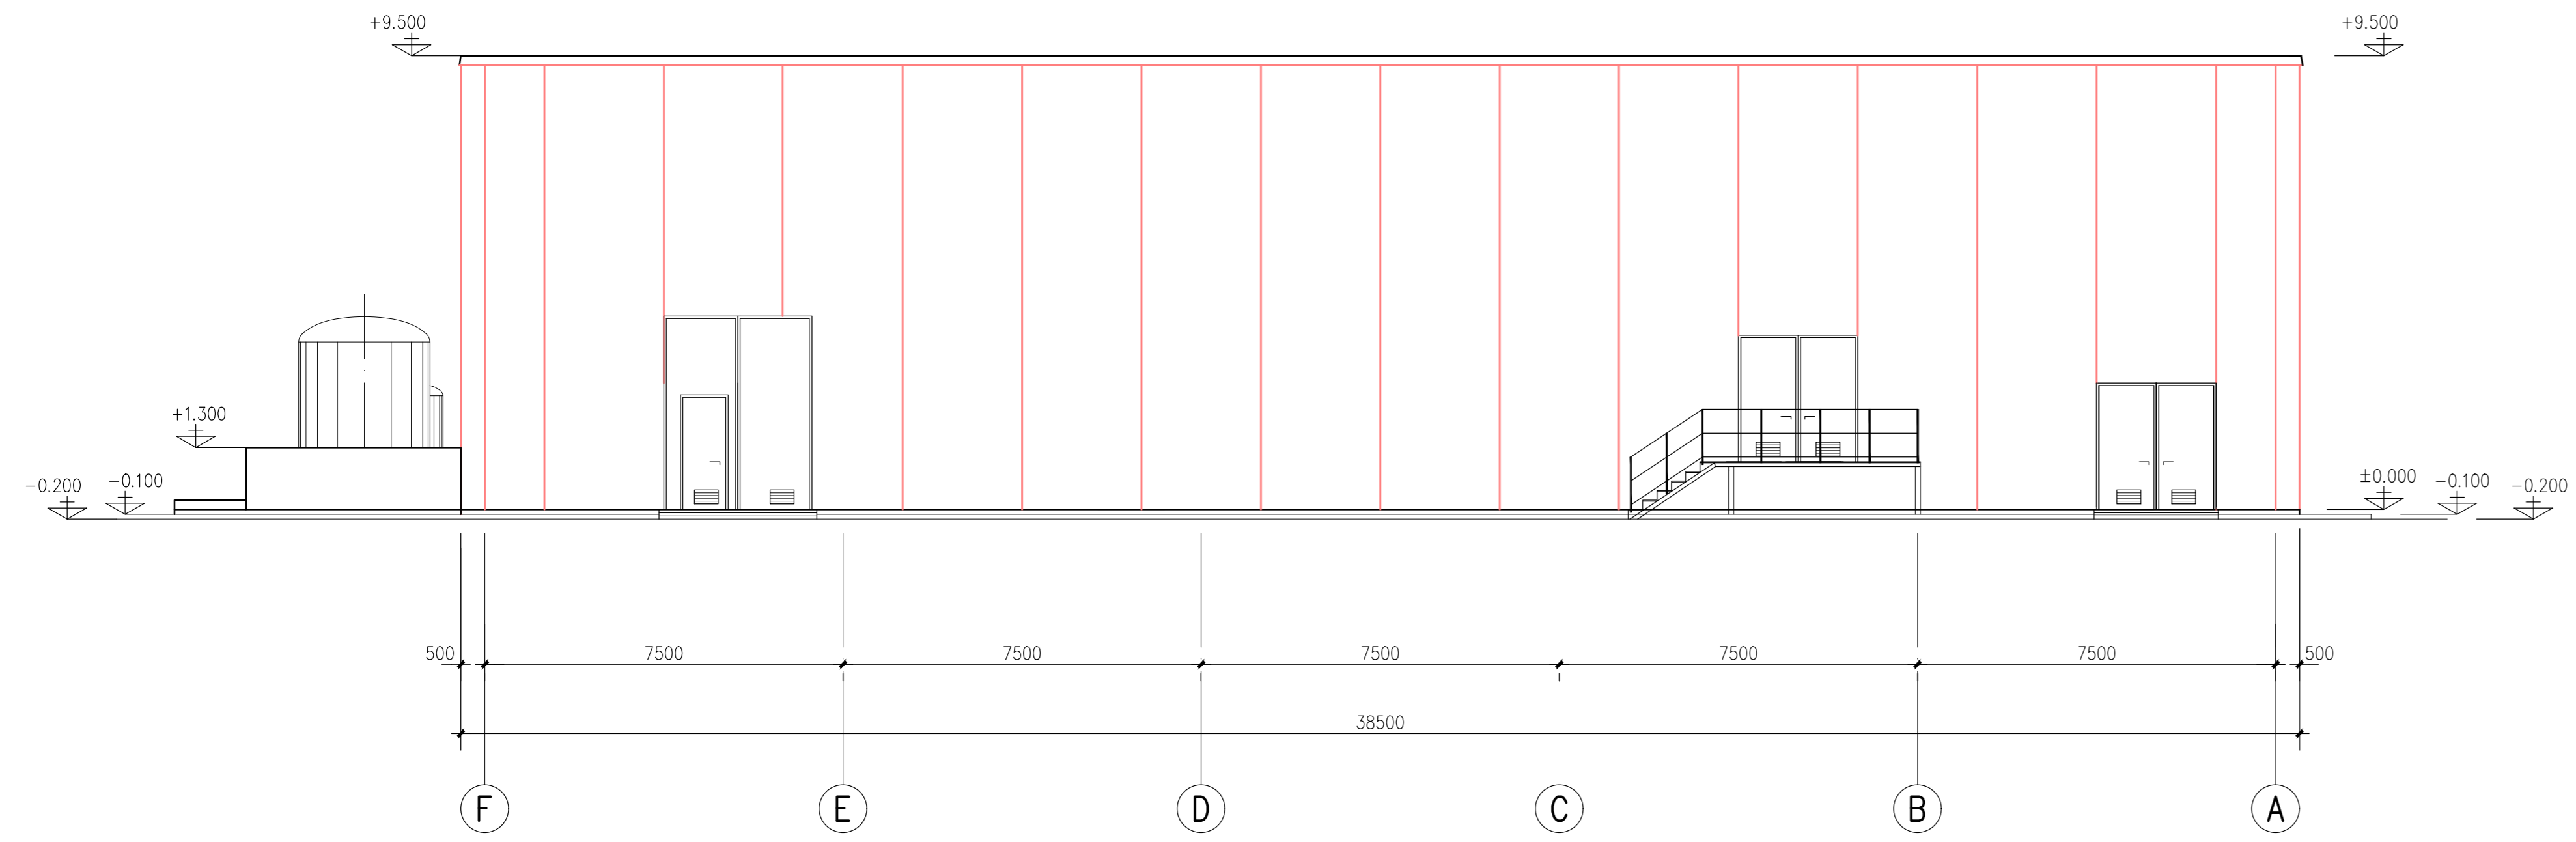


PROSPETTO 2
SCALA 1:100

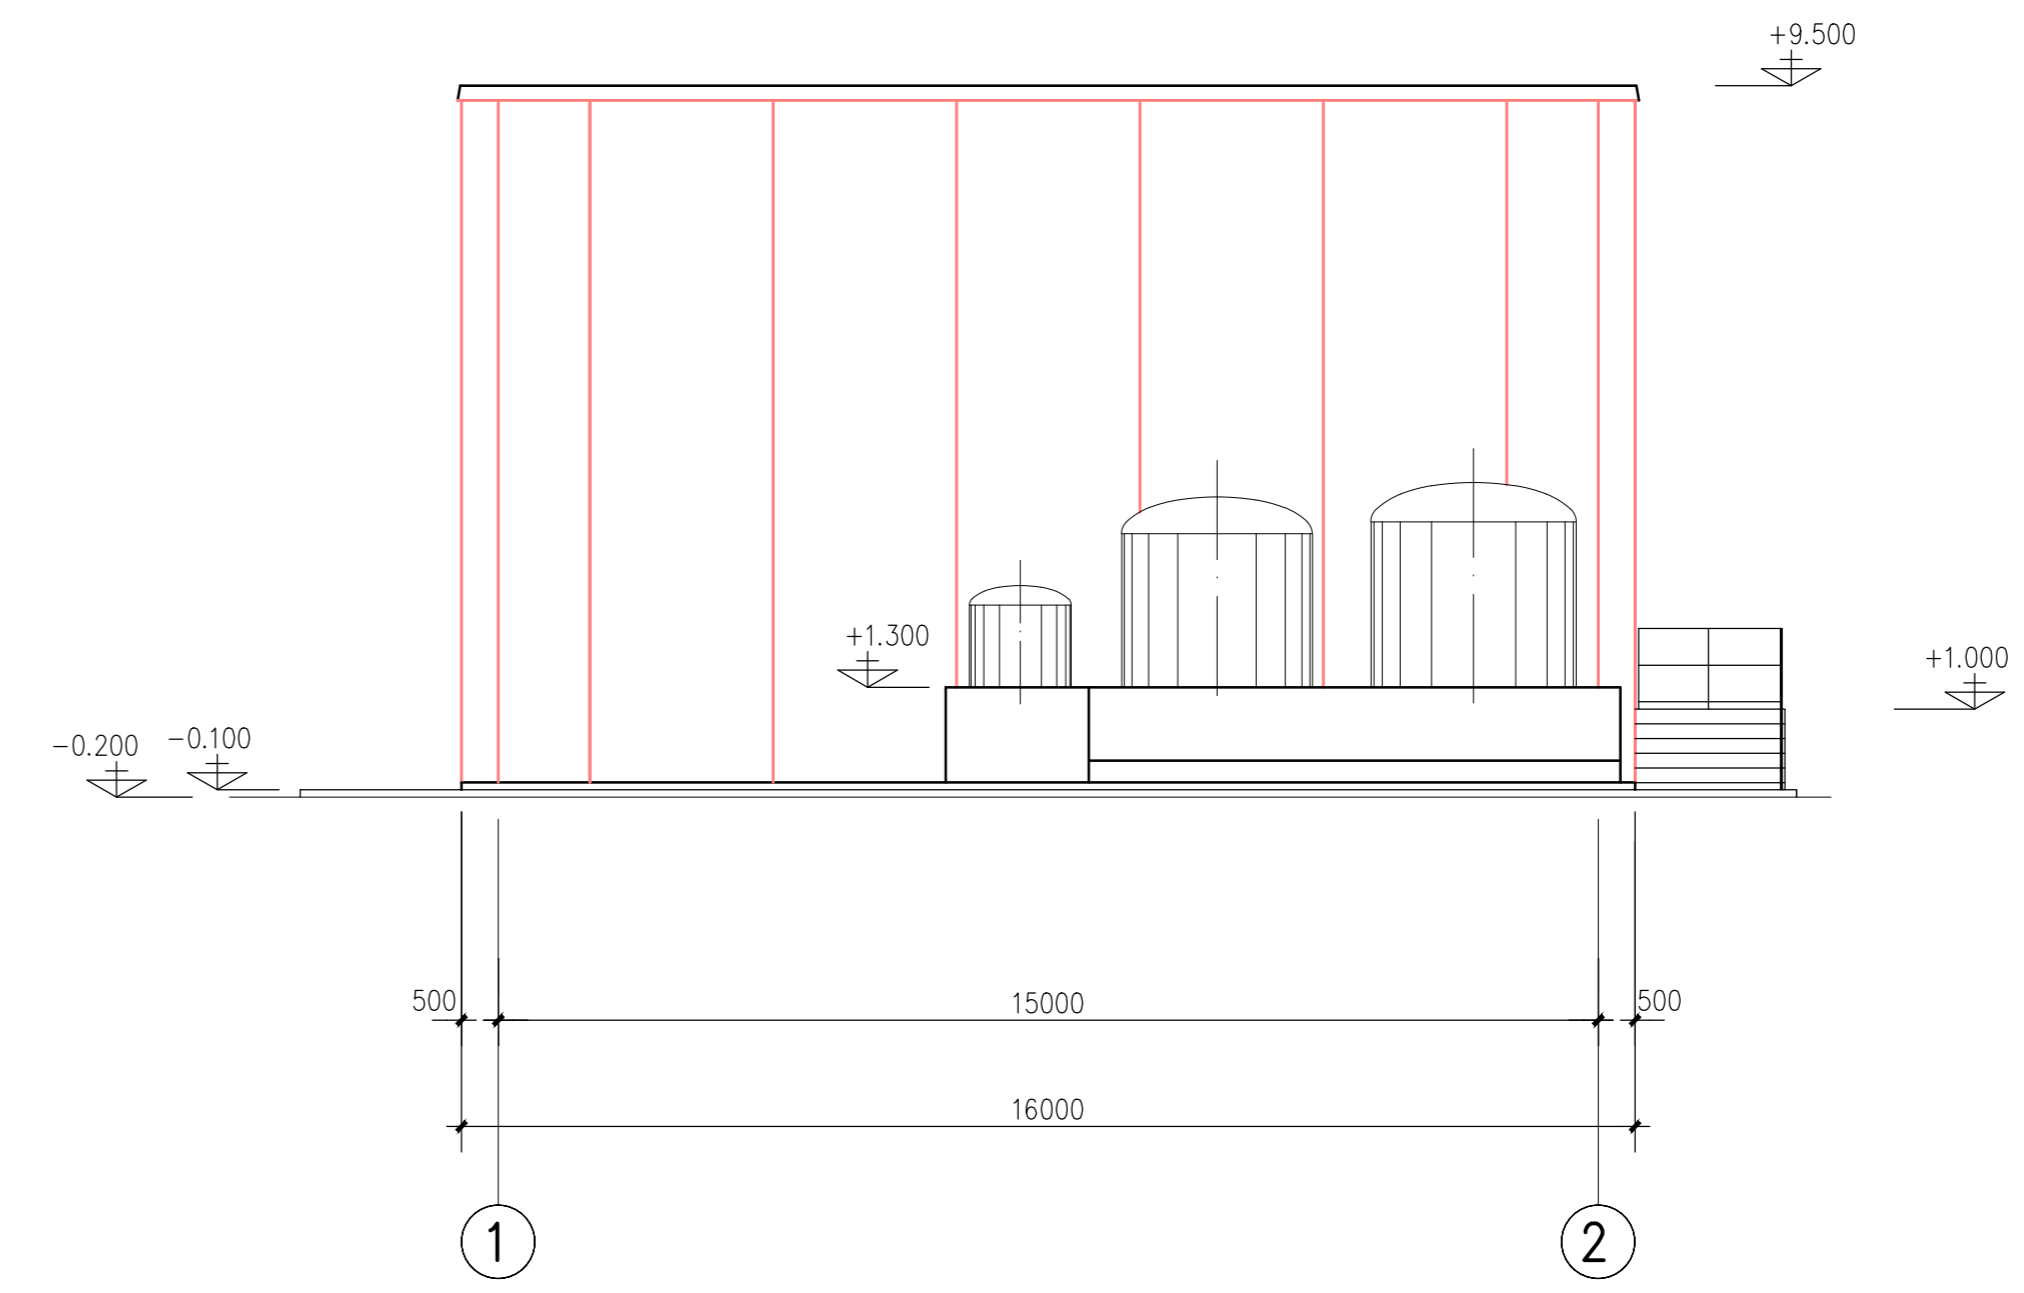



PROSPETTO 3
SCALA 1:100

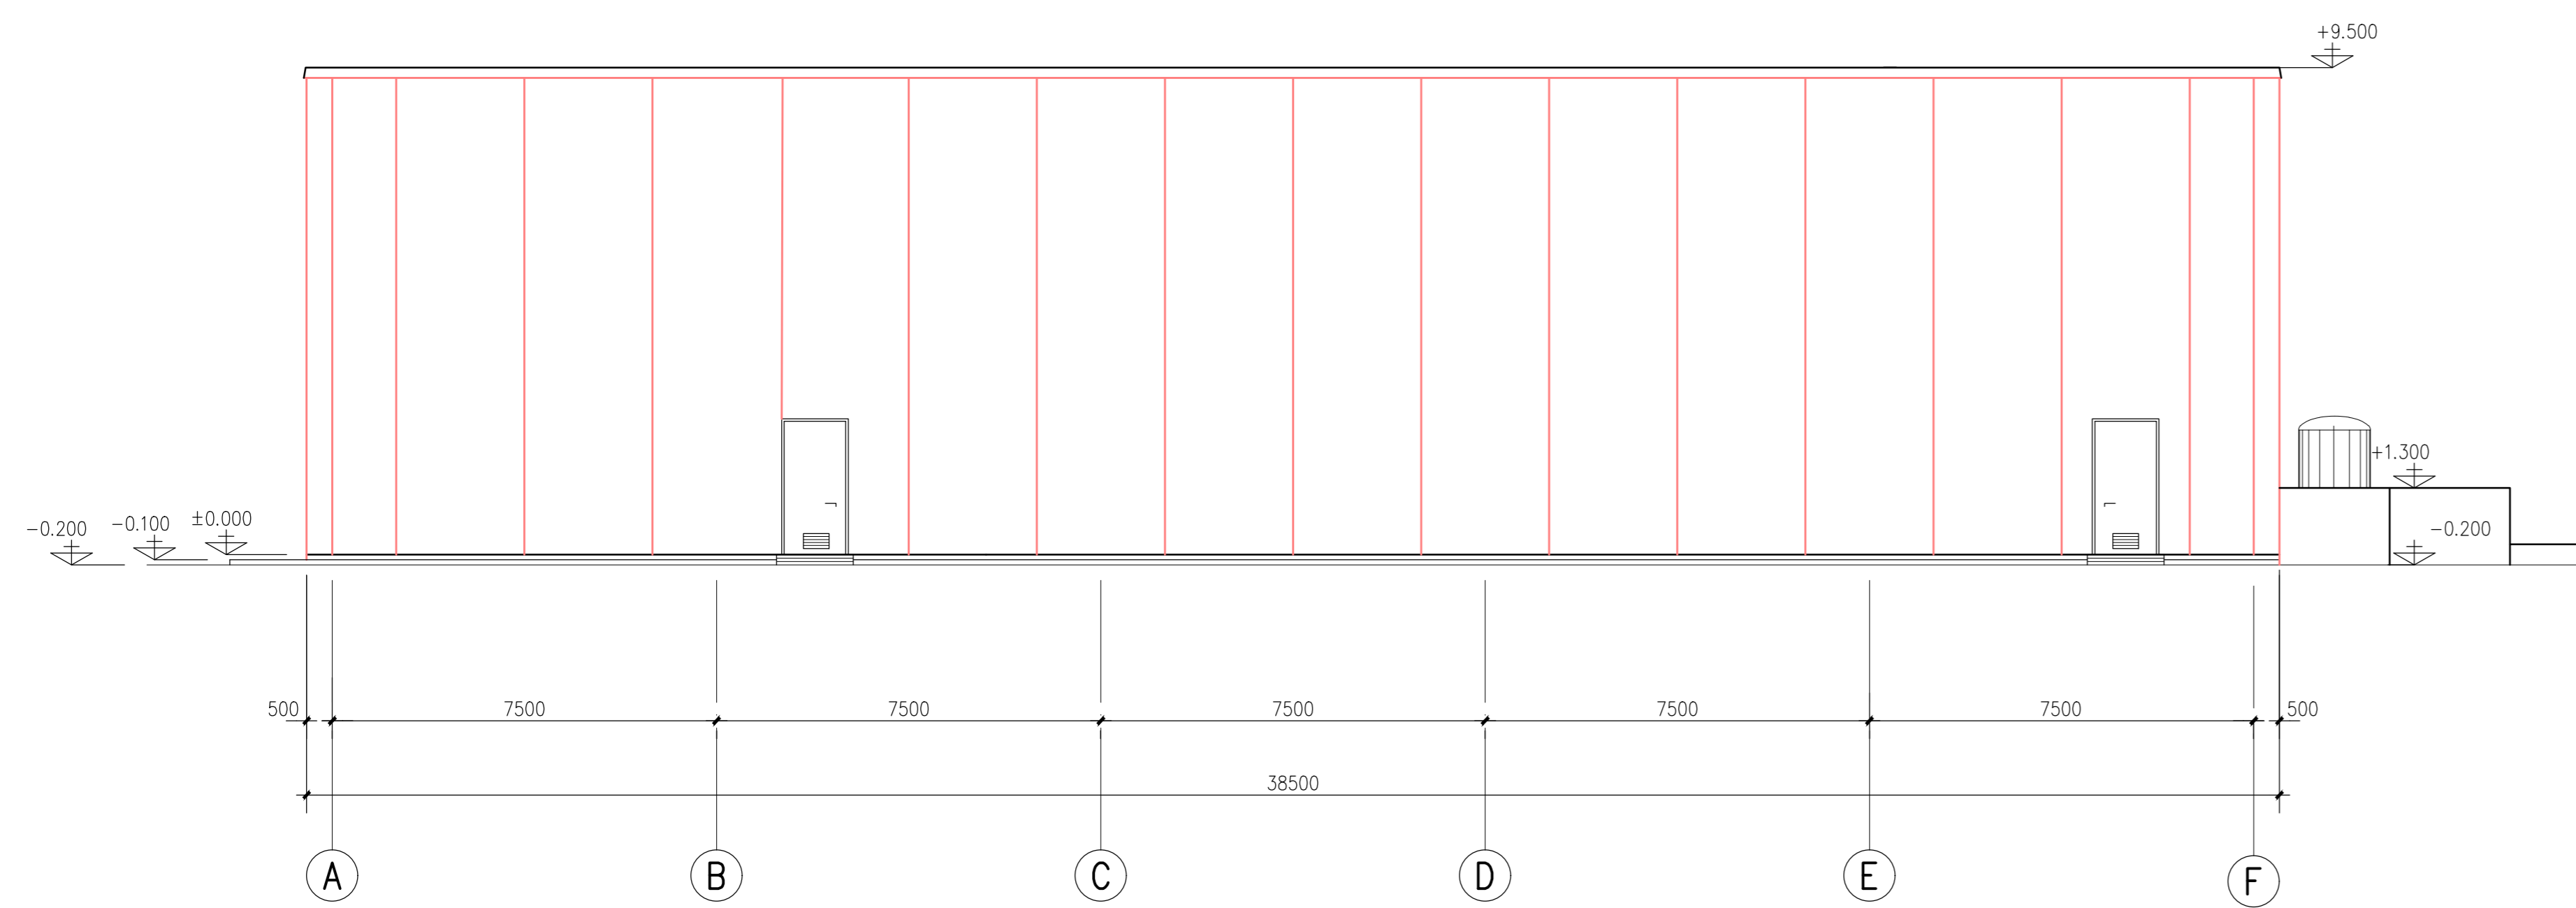

PROSPETTO 4
SCALA 1:100

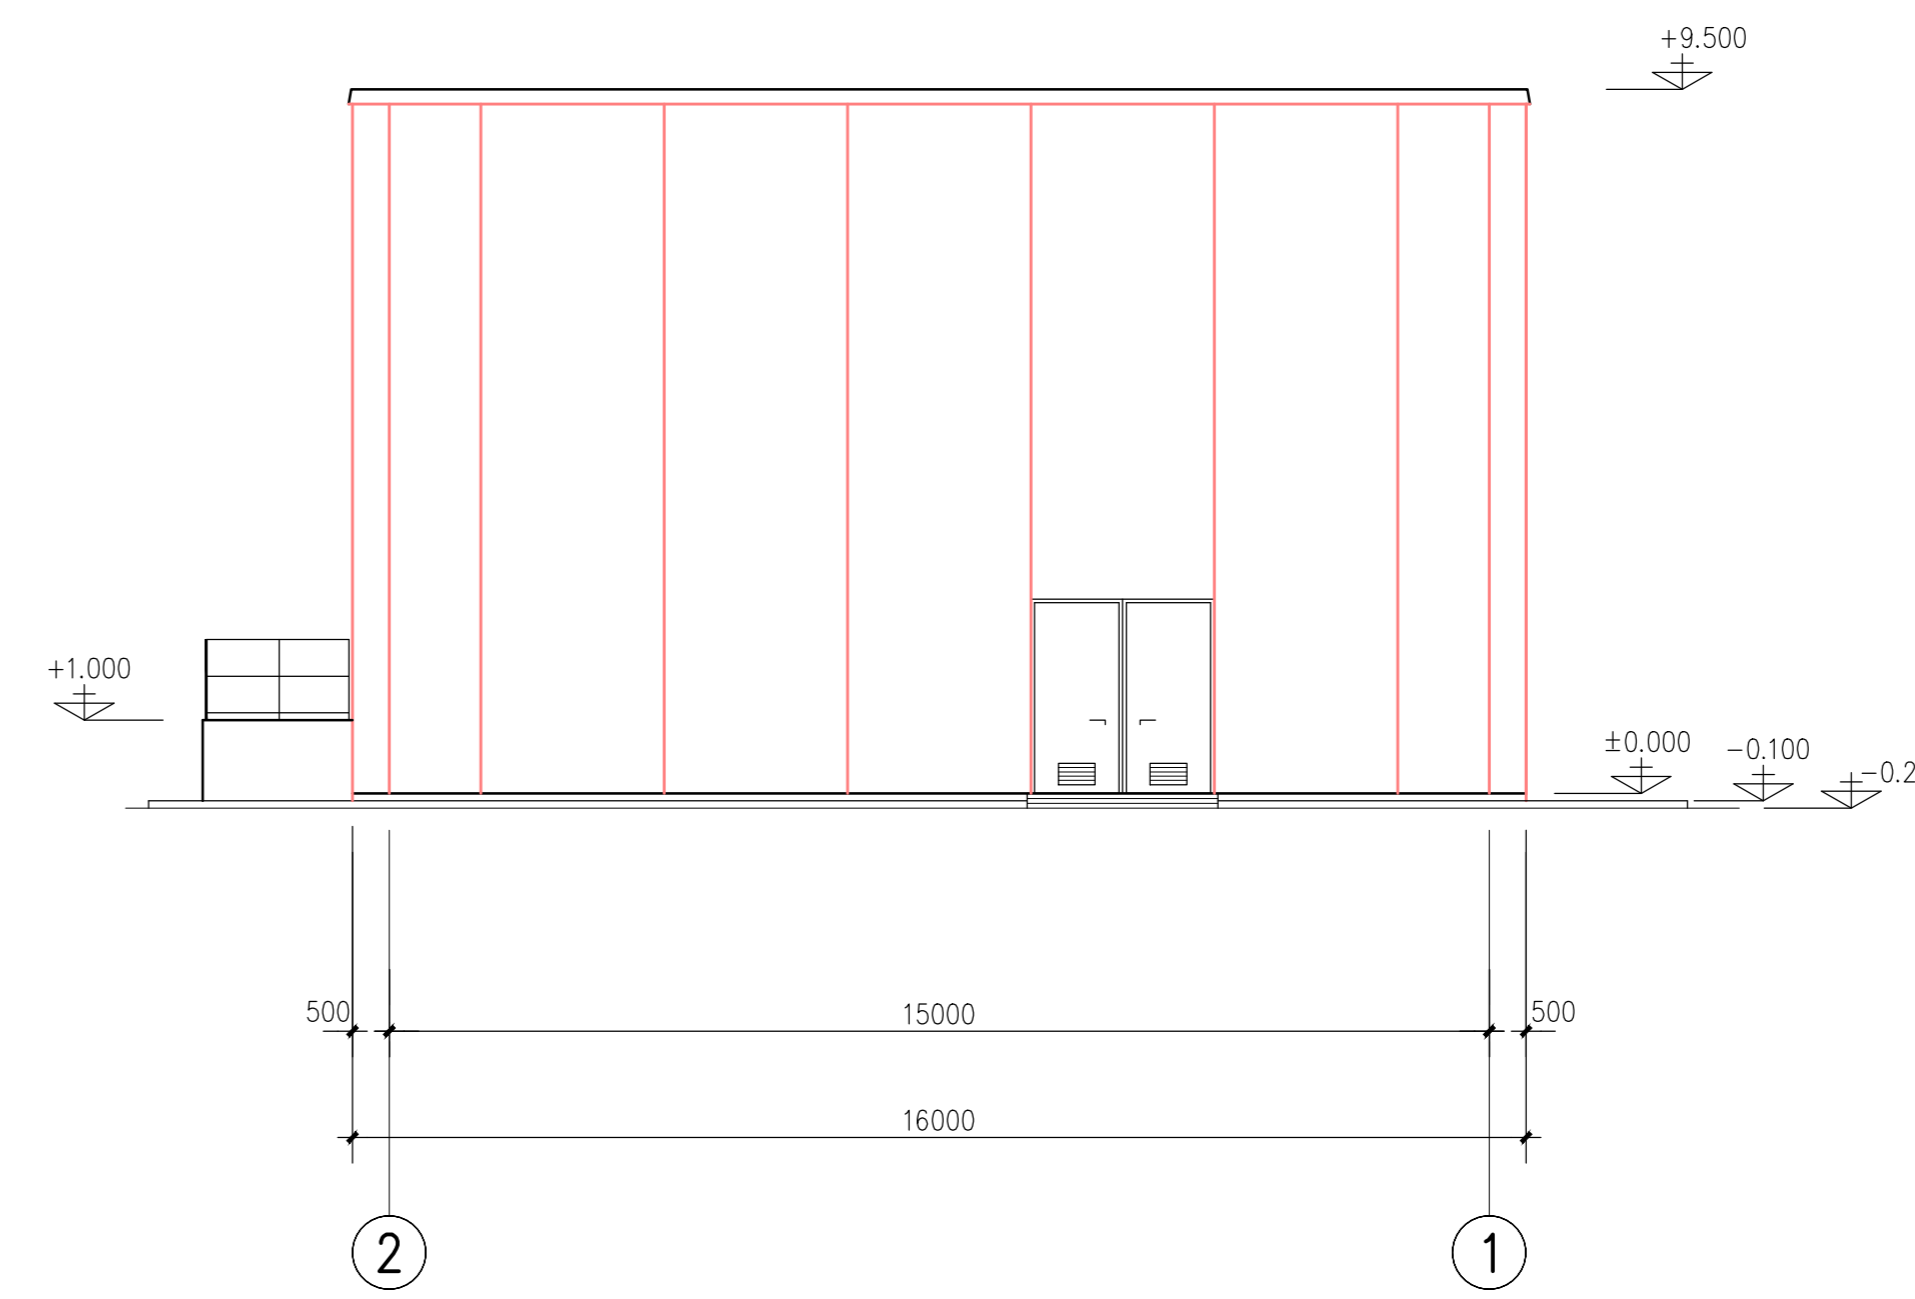

PIANTA CHIAVE

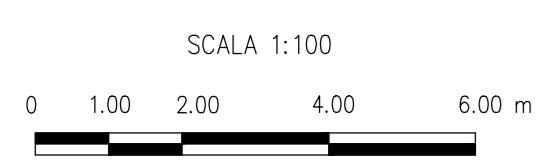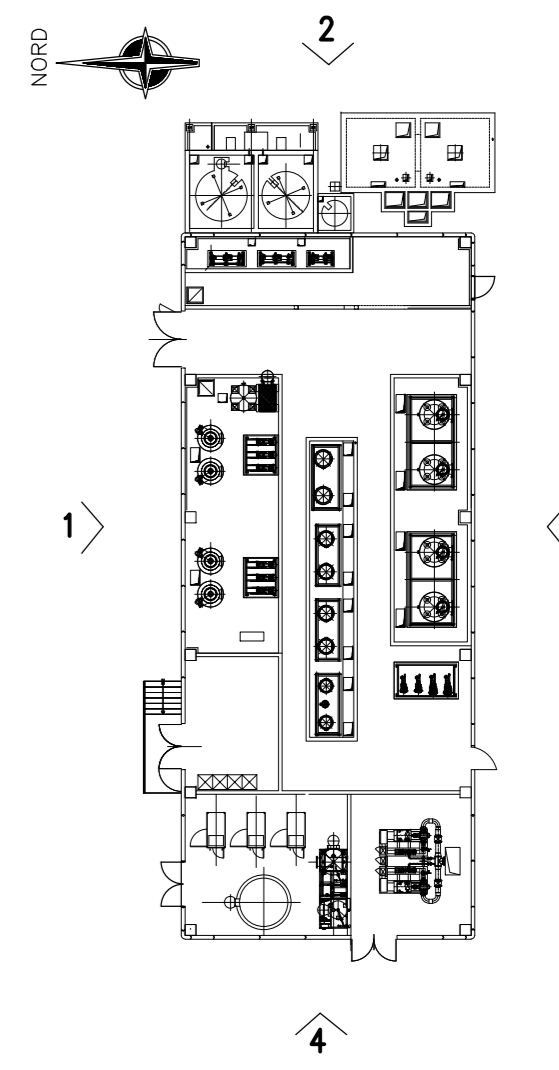



Ing. Omar Marco Retini
Ing. OMAR MARCO RETINI
ORDINE INGEGNERI della Provincia di ROMA
N° 2234 Sezione A
INGEGNERIA CIVILE E AMBIENTALE
INGEGNERIA DELL'INFORMAZIONE

3					
2					
1					
0	FUS	PRIMA EMISSIONE/ FIRST ISSUE	24/07/2017	STREBAS	N. Carriera

REV.	STATO	DESCRIZIONE	DATA	ELABORATO	VERIFICATO	APPROVATO
Rev.	Stato	Descrizione	Data	Prodotto	Controllato	Espresso
1						
2						
COMITENTE/Client

EDIFICIO / Plant
N° PAS0FEWC003
AGGIORNAMENTO TECNOLOGICO PREZENZANO

SCALA/Scale: 1/100
FOGLIO/Sheet: 01/01

EDIFICIO / Document Title
EDIFICIO SERVIZI AUSILIARI
PROSPETTI

Tutti i diritti sono riservati per questo documento. È vietata la ristampa o l'uso non autorizzato senza permesso scritto. All rights reserved for this document. No part may be reproduced or transmitted in any form or by any means electronic, mechanical, photocopying, recording, or by any information storage and retrieval system without the prior written permission of the copyright owner.