


Comune di VAIRANO PATENORA

Comune di PREZENZANO

Provincia di CASERTA

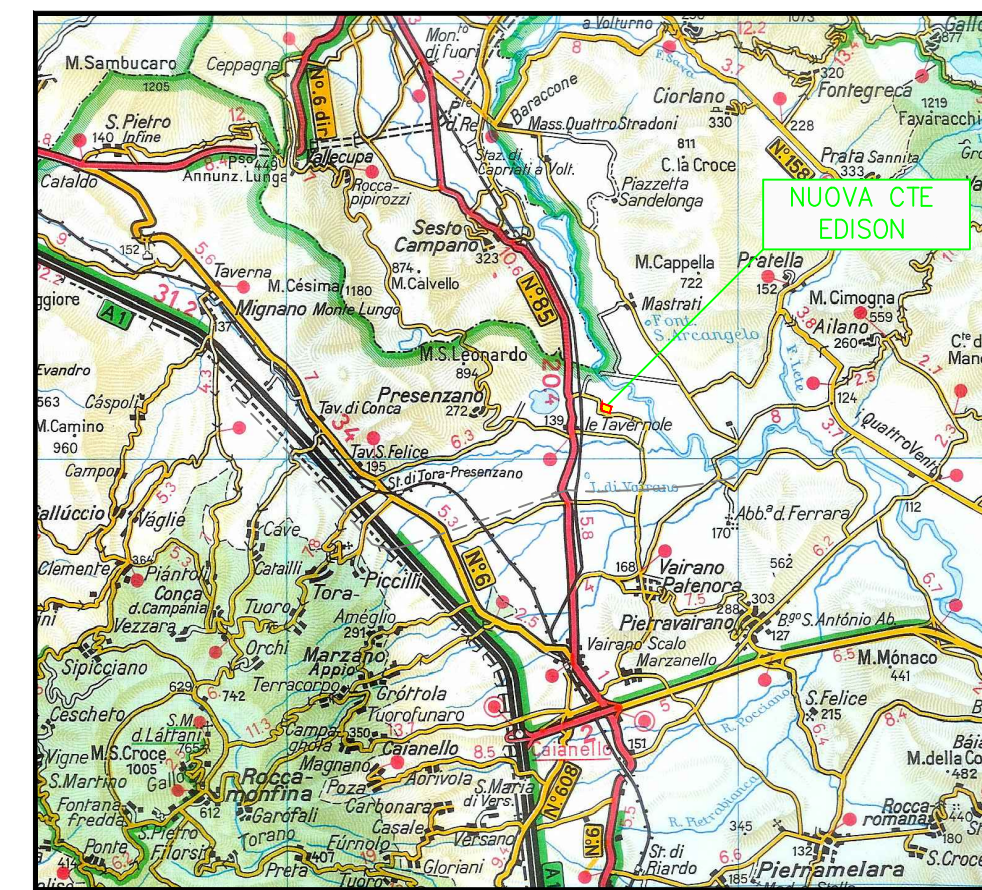

SCALA 1:200.000

- LEGENDA**
- METANODOTTO IN PROGETTO
  - TUBAZIONE IN PROGETTO ACQUE METEORICHE
  - CAVIDOTTO 380KV IN PROGETTO
  - S1 SCARICO ACQUE METEORICHE NEL RIO DEL CATTIVO TEMPO

*Ing. Omar Marco Retini*

**Ing. OMAR MARCO RETINI**  
 ORDINE INGEGNERI della Provincia di PISA  
 N° 2234 Sezione A  
 INGEGNERE CIVILE E AMBIENTALE  
 INDUSTRIALE, DELL'INFORMAZIONE

3							
2							
1							
0	FUS	EMESSO PER PRATICA AUTORIZZATIVA	24/07/2017	f.mantello	f.mantello	V.Vignolo	
REV.	Rev.	STATUS	DESCRIPTION	DATA	ELABORATO	VERIFICATO	APPROVATO
			Description	Date	Prepared	Checked	Approved
1	2	3	4	5	6	7	8
9	10	11	12	13	14	15	16
17							

		 P550PLK006
CODIFICA DOC. / Doc. Code <b>N° RA510PLKIC006</b>		IMPIANTO/Plant AGGIORNAMENTO TECNOLOGICO PREZENZANO
SCALA/Scale 1/10.000	FOGLIO/Sheet 01/01	TITOLO DOCUMENTO/Document Title COROGRAFIA LOCALIZZAZIONE INTERCONNESSIONI D'IMPIANTO METANODOTTO, ELETTRDOTTO E SCARICO ACQUE METEORICHE
SOSTITUISCE IL Il supersedes SOSTITUITO DAL Superseded by		

Tutti i diritti derivanti dal presente documento sono di proprietà e riservati ad Edison S.p.A. Lo stesso non potrà essere utilizzato per la realizzazione dell'oggetto rappresentato né essere riprodotto o trasmesso a soggetti terzi in assenza di un'autorizzazione scritta. All rights arising out of the present document are owned and reserved to Edison S.p.A. It cannot be used for the construction of the object represented nor reproduced or communicated to third parties without a prior written authorization.