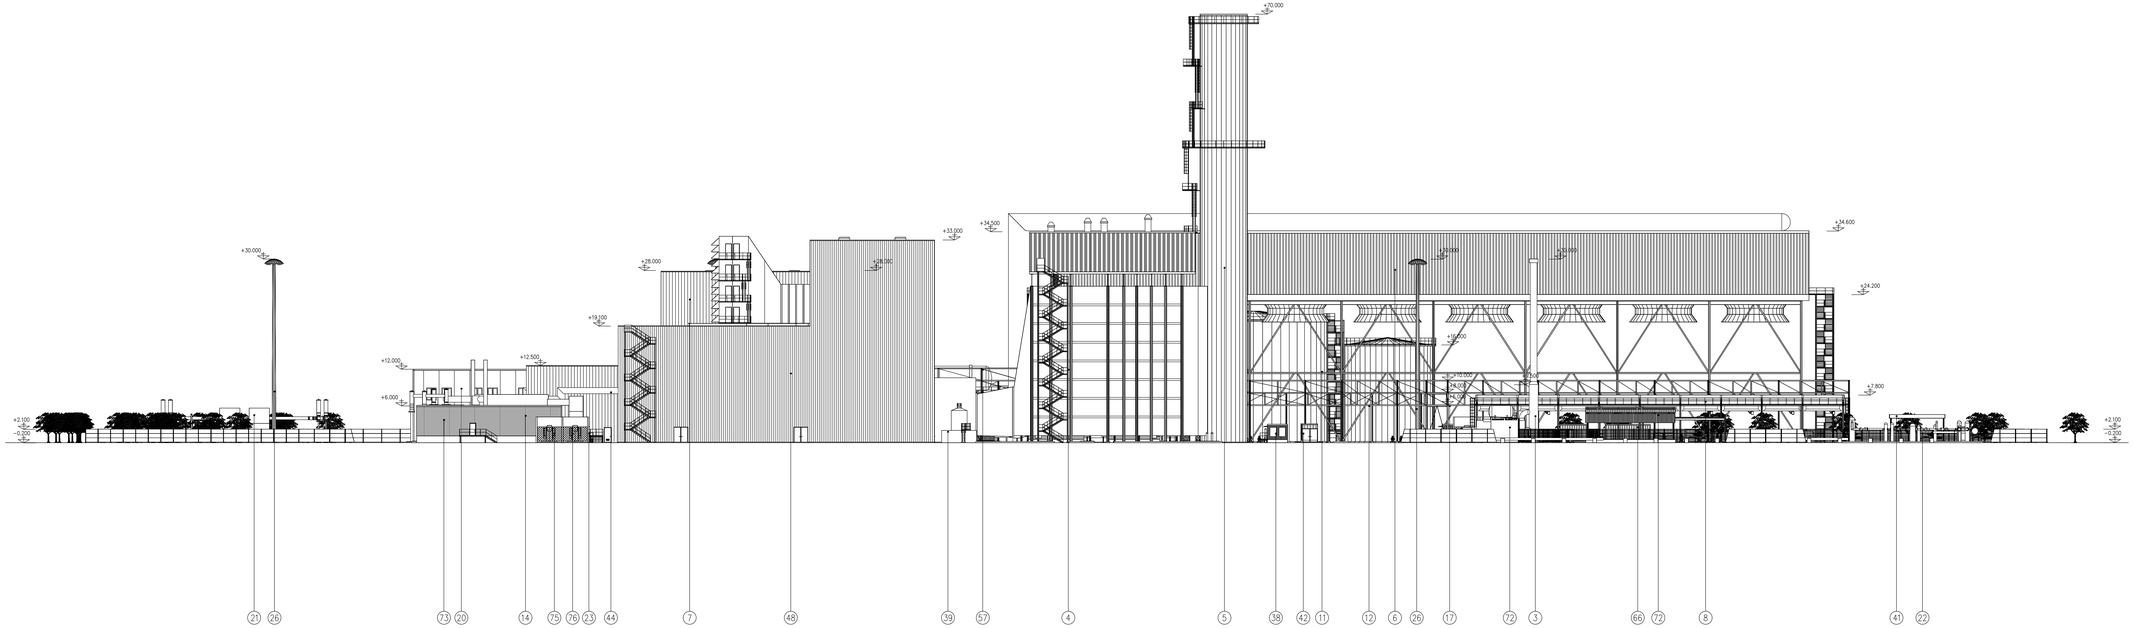

PIANTA CHIAVE

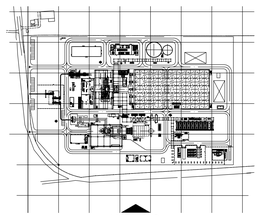

PIANTA CHIAVE

1	TURBOGENERATORE A GAS (TG)	43	AREA DI RACCOLTA RIFIUTI
2	TURBOGENERATORE A VAPORE (TV)	44	CABINA ANALISI FUMI CVR
3	CALDAIA AUSILIARIA	45	VASCA ELIAT NON RECUPERABILI
4	GENERATORE DI VAPORE A RECUPERO (GVR)	46	BLINDO SBARRE
5	CAMINO	47	EDIFICIO SERVIZI AUSILIARI
6	CONDENSATORE ARIA	48	REAGENTI CHIMICI E CAMPIONAMENTO GVR
7	EDIFICIO TURBINA A VAPORE	49	POZZI ACQUA
8	ACROTERI RAFFREDDAMENTO AUSILIARI	50	EDIFICIO TURBINA A GAS
9	TRATTAMENTO FINALE GAS TG	51	FILTRI A SABBIA
10	IMPIANTO DEMI	52	POMPE RICIRCOLO CVR
11	SERBATOIO ACQUA INDUSTRIALE e ANTINCENDIO	53	VASCA ELIAT RECUPERABILI
12	SERBATOIO ACQUA DEMI	54	CANCELLO DI ACCESSO ALL'IMPIANTO
13	TRASFORMATORE ELEVATORE	55	POZZETTO DISOLEATORE
14	TRASFORMATORE DI UNITA'	56	SERBATOIO RACCOLTA REAGENTI
15	INTERRUTTORE DI MACCHINA	57	CABINATO MCC CONDENSATORE ARIA
16	DIESEL DI EMERGENZA	58	TRATTAMENTO ARIA EDIFICIO CONTROLLO
17	PIPE RACK	59	POZZO CALDO
18	POMPE ALIMENTO	60	POMPE ACQUA INDUSTRIALE
19	CABINATO QUADRI GVR	61	POMPE DISTRIBUZIONE ACQUA DEMINERALIZZATA
20	EDIFICIO SALA CONTROLLO – UFFICI – MAGAZZINO	62	POMPE RILANCIO CONDENSA
21	SOTTOSTAZIONE ELETTRICA 125 380kV	63	REFRIGERANTE CONDENSE DI RETE
22	STAZIONE DI MISURA E RIDUZIONE METANO	64	VASO D'ESPANSIONE OOLO CHIUSO
23	TRASFORMATORI SERVIZI AUSILIARI	65	SISTEMA DI ANTICORROSIONE
24	CAMPIONAMENTO GVR	66	OOLO CHIUSO SISTEMA ANTI ICING
25	PARCHEGGIO AUTOMOBILI	67	POMPE OOLO CHIUSO
26	TORRE FARO	68	MODULO MCC ARESTONAO
27	VASCA TRAPPOLA OLIO TRASFORMATORI	69	POMPE DI ESTRAZIONE CONDENSATO
28	VASCA DI RACCOLTA ACQUE PRIMA PIOGGIA	70	FOSSA BIOLOGICA
29	VASCA DI RACCOLTA ACQUE METEORICHE	71	SERBATOIO SPURGHI CONTINUI GVR
30	VASCA DI DISOLEAZIONE ACQUA PRIMA PIOGGIA	72	SERBATOIO SPURGHI INTERMITENTI GVR
31	VASCA DI RACCOLTA OLIO TG	73	SCAMBIATORE PER RAFFREDDAMENTO BLOW DOWN
32	VASCA DI RACCOLTA OLIO TV	74	FOSSE STOCCAGGIO GRIGGIO/ROSSO
33	VASCA DI NEUTRALIZZAZIONE	75	CABINATO QUADRI ELETTRICI E CONTROLLO TURBINA A GAS
34	STOCCAGGIO REAGENTI CHIMICI	76	CABINATO QUADRI AUSILIARI TURBINA A GAS
35	POMPE ANTINCENDIO	77	TRASFORMATORI DI ECCITAZIONE
36	SISTEMA ARIA COMPRESSA	78	TRASFORMATORE DI AVVIAMENTO
37	REAGENTI CHIMICI GVR	79	STOCCAGGIO, PREPARAZIONE E INIZIONE UREA PER S.C.R.
38	CABINATO MCC GVR		
39	SERBATOIO DI RACCOLTA ACQUE DI LAVAGGIO TG		
40	SERBATOIO RACCOLTA CONDENSE DI RETE		

Ing. OMAR MARCO RETTIRI
ORDINE DEGLI INGEGNERI della Provincia di MILANO
N° 7234 Sezione A
Settore: CIVILE AMBIENTALE
INDUSTRIALE, DELL'INFORMAZIONE

REV.	STATO	DESCRIZIONE	DATA	CARBARO	KOHFUCHI	APPROVATO
				Prepared	Checked	Approved
3						
2						
1						
0	FUS	PRIMA EMISSIONE/ FIRST ISSUE	24/07/2017	STEDHS	N.Cantieri	F.mosmatto

COMMITTENTE/Client

edison EDF GROUP

MAPLPLEC1LLZ

CODIFICA SOC. / Doc. Code
N° PA50PLKC012

MPWRTL/Plant
AGGIORNAMENTO TECNOLOGICO PRESENZANO

SOAA/Scale
/

FOGLIO/Sheet
01 / 01

TITOLO DOCUMENTO/Document Title
PROSPETTO SUD

SOSTituisce il
/ Replaces

SOSTituito da
Superseded by

Tutti i diritti sul presente documento sono di proprietà e riservati ad Edison S.p.A. Il suo utilizzo non potrà essere utilizzato per la realizzazione dell'oggetto rappresentato e non potrà essere riprodotto o trasmesso a soggetti terzi o venduto a pubblicazione avvenuta. All rights relating out of the present document are owned and reserved to Edison S.p.A. It cannot be used for the construction of the object represented nor reproduced or communicated to third parties without a prior written authorization.

TITLE BLOCK FILE NAME = 50_A0.DWG

0 50 100 mm.

P0800PLKC104_01.dwg PLT: 1=1

Version: AT_IR