LEGENDA

- Linea aerea esistente
- Linea aerea in progetto
- Linea aerea da demolire
- Fascia DPA

Unità Progettazione Realizzazione Impianti, e Telecomunicazioni
(P. 2006/0)

N°	DESCRIZIONE	Firma Emissione	ACCESSO TECNICO ALLA RICEVENTE	Responsabile Unità Progettazione	Responsabile Unità Realizzazione
0	EMISSIONE				

REVISIONI

TIPOLOGIA DELLA ELABORATO	COMPETENZA DELLA REALIZZAZIONE
Planimetria	D E 23919A1 B AX 00026 — Terna Rete Italia
PROGETTO	TITOLO
DEFINITIVO	Linea a 132 kV "Rosone - Sud-Ovest" T. 919 T. 920
RICHIESTA DEL TERNA	Raccordo tra il sostegno n. 93 e la C.P. di Balangero e demolizione dal sost. n. 94 alla C.P. Sud-Ovest
CLASSIFICAZIONE DI SICUREZZA	Planimetria Catastale con fascia DPA

NOME DEL FILE	SCALA CAD	FORMATO	SCALA	FOGLIO
D E 23919A1 B AX 00026	1 unità = 1	1050 / 297	1:2000	01 / 01
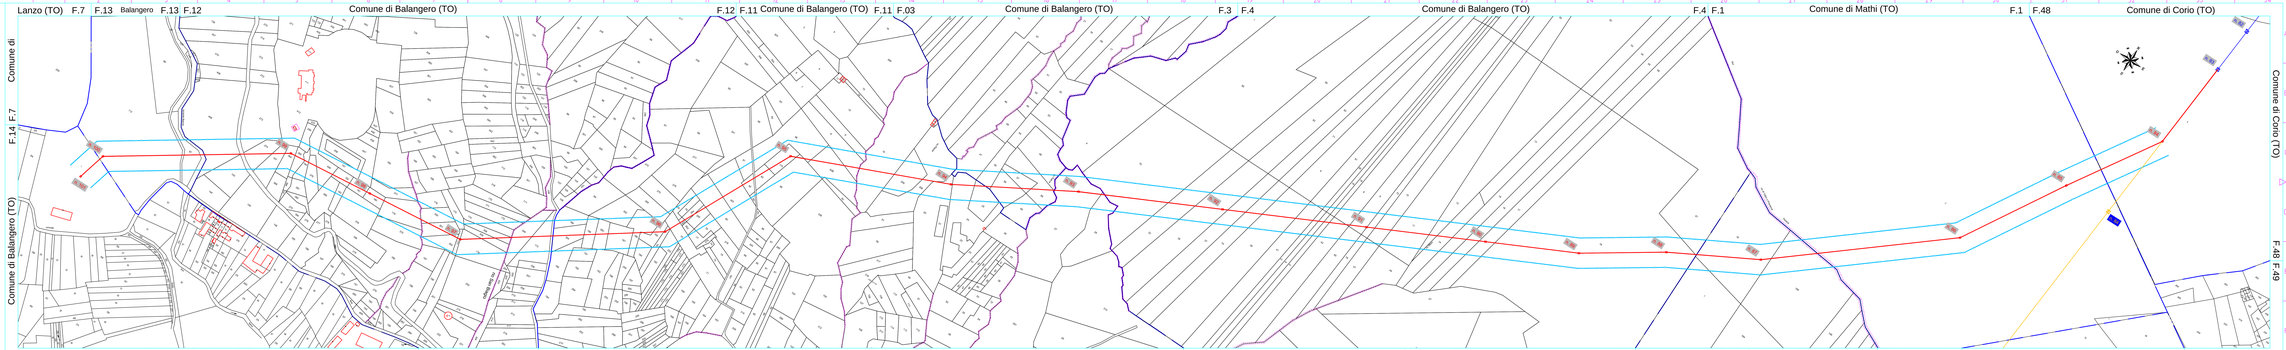
Questo documento contiene informazioni proprietarie di Terna Rete Italia S.p.A. e di terzi e non può essere riprodotto o rivelato a terzi senza il preventivo consenso di Terna Rete Italia S.p.A.
This document contains information proprietary to Terna Rete Italia S.p.A. and of third parties to be used exclusively for the purposes for which it has been furnished. Reproduction or disclosure to third parties without consent of Terna Rete Italia S.p.A. is prohibited.