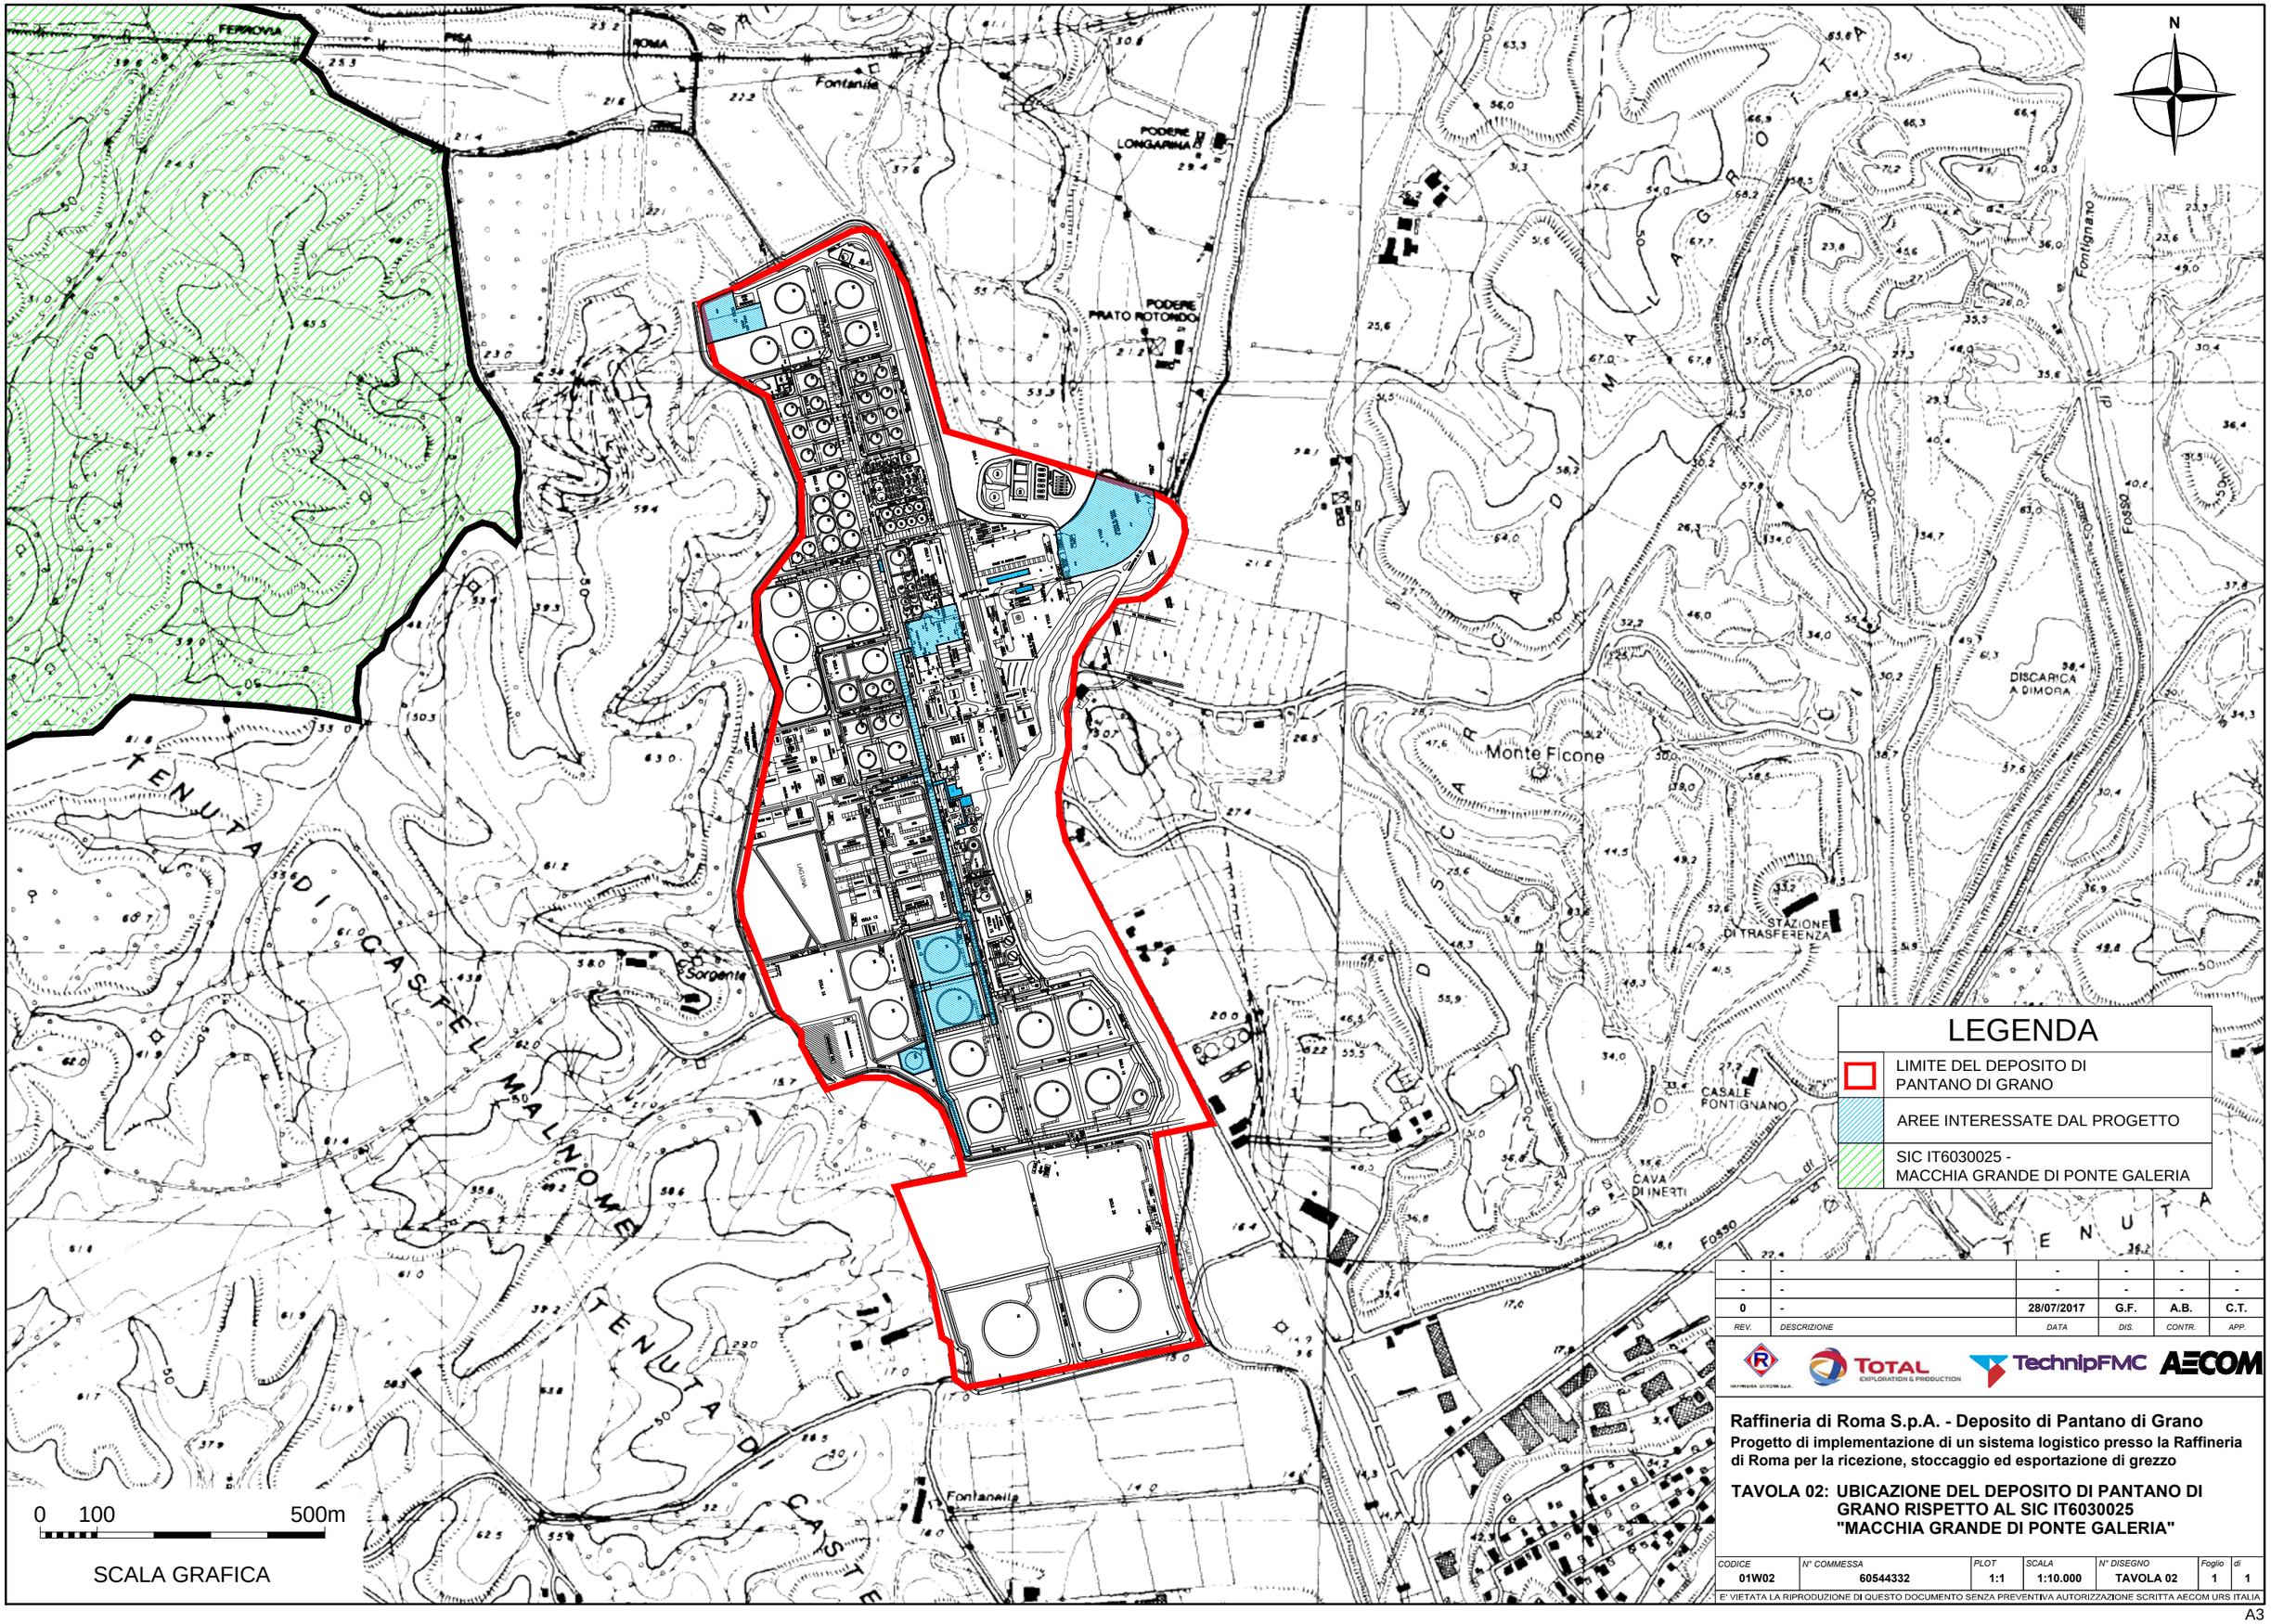

REV.	DESCRIZIONE	DATA	DIS.	CONTR.	APP.
-	-	-	-	-	-
-	-	-	-	-	-
0	-	28/07/2017	G.F.	A.B.	C.T.

Raffineria di Roma S.p.A. - Deposito di Pantano di Grano

Progetto di implementazione di un sistema logistico presso la Raffineria di Roma per la ricezione, stoccaggio ed esportazione di grezzo

TAVOLA 02: UBICAZIONE DEL DEPOSITO DI PANTANO DI GRANO RISPETTO AL SIC IT6030025 "MACCHIA GRANDE DI PONTE GALERIA"

CODICE	N° COMMESSA	PLOT	SCALA	N° DISEGNO	Foglio	di
01W02	60544332	1:1	1:10.000	TAVOLA 02	1	1

E' VIETATA LA RIPRODUZIONE DI QUESTO DOCUMENTO SENZA PREVENTIVA AUTORIZZAZIONE SCRITTA AECOM URS ITALIA

A3