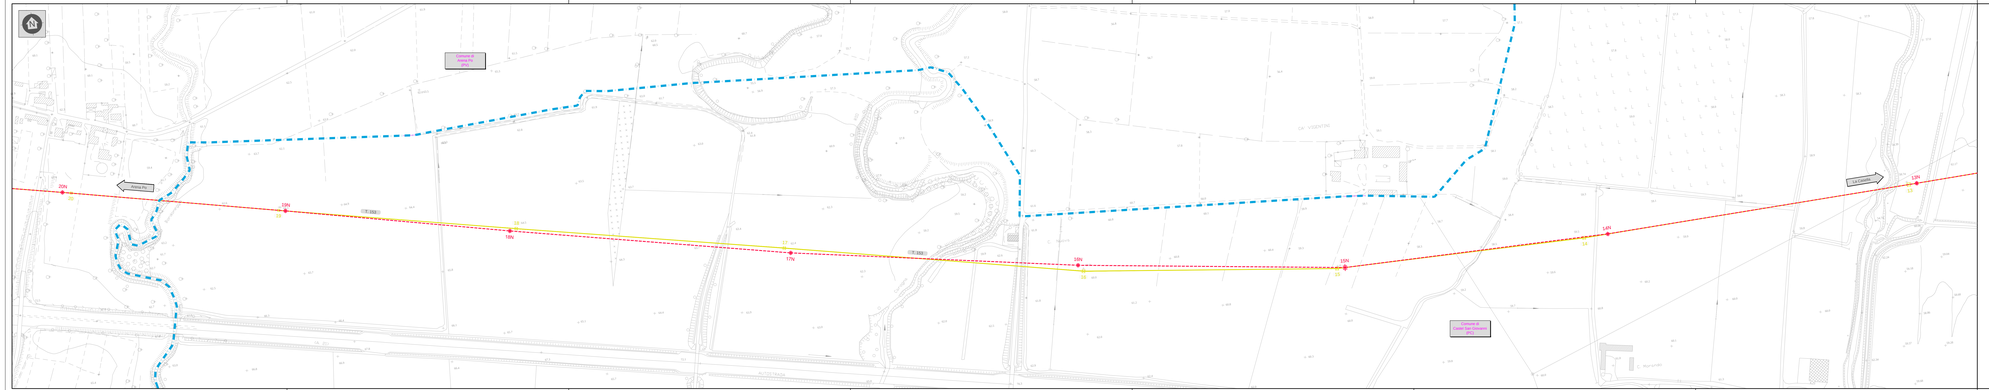

Legenda

- Tratto di linea aerea a 132 kV esistente
- Tratto di linea aerea a 220 kV esistente
- Tratto di linea aerea in progetto
- Tratto di linea aerea in demolizione
- Altra linea aerea AT non interessata dall'intervento
- Stazioni elettriche esistenti

Confini Amministrativi

- Confini Comunali
- Confini Regionali

GEOLINE
Via Sofferenti n° 8 - 27010 Gambolò (PV)
Tel. 0382 1000 1 - Fax 0382 1000 2
P.IVA 02080130188 - C.F. 96000270187
geoline.casalboni@gmail.com

Unità Progettazione Infrastrutture Elettriche
Il Responsabile
(P. Zanni)

Ed.	23/06/2016	Prima emissione	GEOLINE	F. Pretinaccio	P. Zanni
Rev.	Data	Descrizione della revisione	Elaborato	Verificato	Approvato

Terna Rete Italia
T E R N A R E T E I T A L I A S . P . A .

DIREZIONE TERRITORIALE NORD OVEST
UPRI

Proprietario: Consorzi FF.LL Bernaldez Terna

La Casella - Broni - Arena Po

Titolo:
Intervento di potenziamento e riassetto della rete a 132 kV tra gli impianti di La Casella e Castelnuovo previsto dal Piano di Sviluppo della rete di Trasmissione Nazionale
nei comuni di Arena Po, Calatini San Giovanni e Santuario, in provincia di Pavia e Pavia

Progetto definitivo
Ambientale

N. tavola	Totale tavole
153	132

Scala: 1:2000

Rilevato dal doc.:

File: DE23153D01BBX00003_00_02.dwg

Formato: 1890x297

Foglio: 3 di 4

Identificazione documento:

D E 23153D1 B BX 00003

TERNA si riserva a termini di legge la proprietà di questo documento, con divieto di riprodurlo, di consegnarlo a di renderlo conoscere salvo a Terna senza preventiva autorizzazione.

Progetto:

Identificatori doc. esterno: