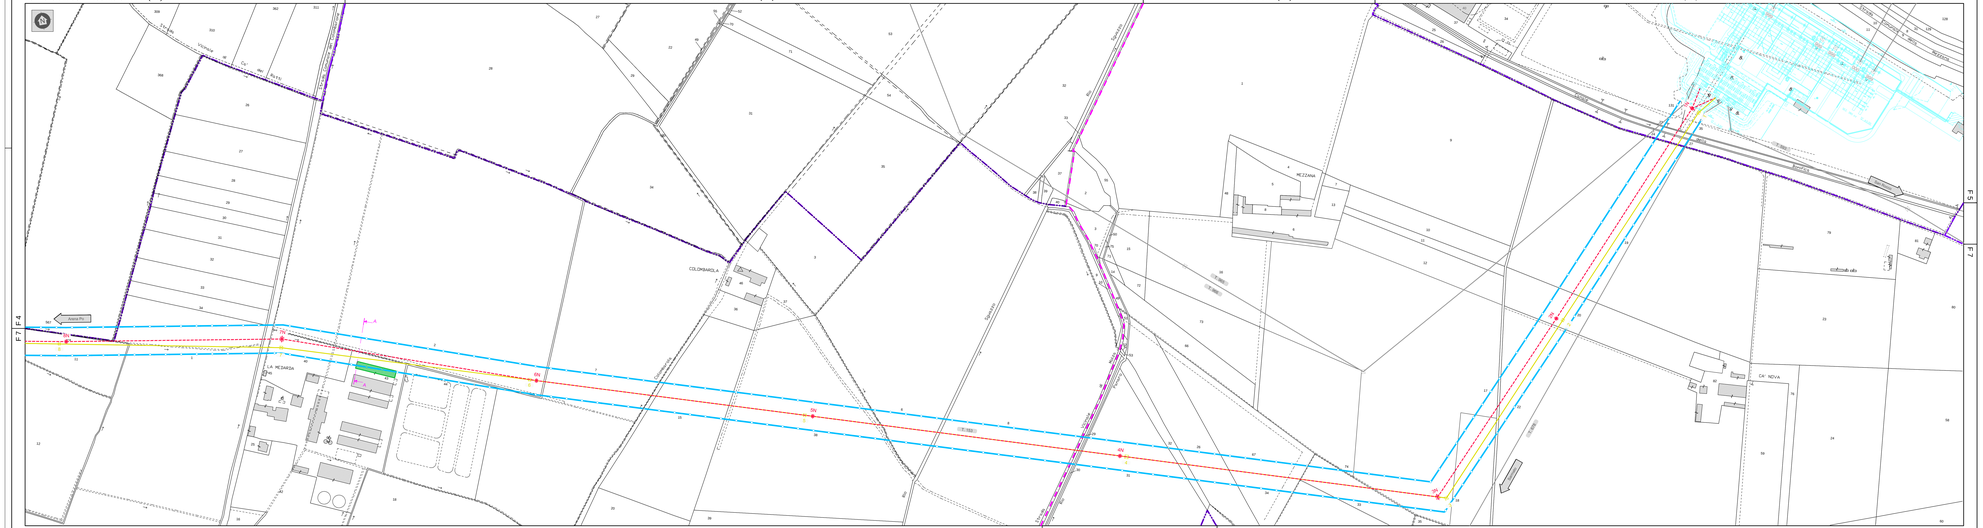

Legenda

- Tratto di linea aerea a 132 kV esistente
- Tratto di linea aerea a 220 kV esistente
- Tratto di linea aerea in progetto
- Tratto di linea aerea in demolizione
- Altra linea aerea AT non interessata dall'intervento
- Stazioni elettriche esistenti

Confini Amministrativi

- Confini Comunali
- Confini Regionali
- Limite foglio

Dettaglio fascia Dpa

- 10μT — Dpa — DAM (elaborato RE2313J01B0BX00003)
- 3μT
- 0μT
- Sezioni di verifica simulazione campi elettici e magnetici
- Edifici con presenza di persone inferiore a 4 ore giornaliere

GEOLINE
Via Bellavista 7 - 24121 Bergamo (BG)
Tel. 0171 1 948 948 - Fax 0171 1 948 949
C.F. e P.IVA IT03427910163 - REA BG-434242
geoline.ingegneria@gmail.com

Unità Progettazione Realizzazione Impianti
Il Responsabile
(Ing. Fabrizio Pierangelini)
(F. Zaffiro)

Rev.	Data	Descrizione della revisione	Elaborato	Verificato	Approvato
00	12/09/2024	Prima emissione	GEOLINE	F. Pierangeli	P. Zanni

Terna Rete Italia — TERNA GROUP

DIREZIONE TERRITORIALE NORD OVEST
UPRO

Progetto: Linea AT a Semplice Terna
La Casella - Broni - Arena Po

N.tavola: 153 — Tavola(A0): 132

Titolo: Intervento di potenziamento e nuovello delle rete a 132 kV tra gli impianti di Broni e Arena Po nell'ambito del progetto dal Piano di Sviluppo della rete di trasmissione nazionale.
nei comuni di Arena Po, Castelli San Giovanni e Sarmato, in provincia di Pavia e Piacenza.
Progetto definitivo
Planimetria catastale con fascia DPA

Scala: 1:2000

Progetto del doc.: | Cod. doc.: DE23153D1B0BX00008_01_00.dwg | Formato: 1890x420 | Foglio: 1 di 4

Identificazione documento:

D E 23153D1 B BX 00008

TERNA si riserva a termini di legge la proprietà di questo documento, con divieto di riprodurlo, di consegnarlo a di renderlo comunque noto a Terzi senza preventiva autorizzazione.

Progetto: | Identificazione doc. esterno: