


- LEGENDA**
- Elementi di progetto
- Tratto di linea aerea in progetto
 - Tratto di linea aerea in demolizione
 - Tratto di linea aerea a 132 kV esistente
 - Tratto di linea aerea a 220 kV esistente
 - Altre linee aeree AT non interessate dall'intervento
 - Stazioni elettriche esistenti

- Limiti amministrativi
- Limite comunale
 - Limite provinciale
 - Limite regionale

- LOGISTICA DEL CANTIERE**
- Autostrada
 - Strade esistenti principali (provinciali e comunali)
 - Strade esistenti secondarie (comunali e campestri)
 - Viabilità interpodereale esistente
 - Pista di cantiere temporanea di nuova realizzazione per accesso a cantiere operativo
 - Cantiere operativo

NB: il campo base per l'impresa civile potrà essere localizzato all'interno della SE di La Casella di proprietà Terna

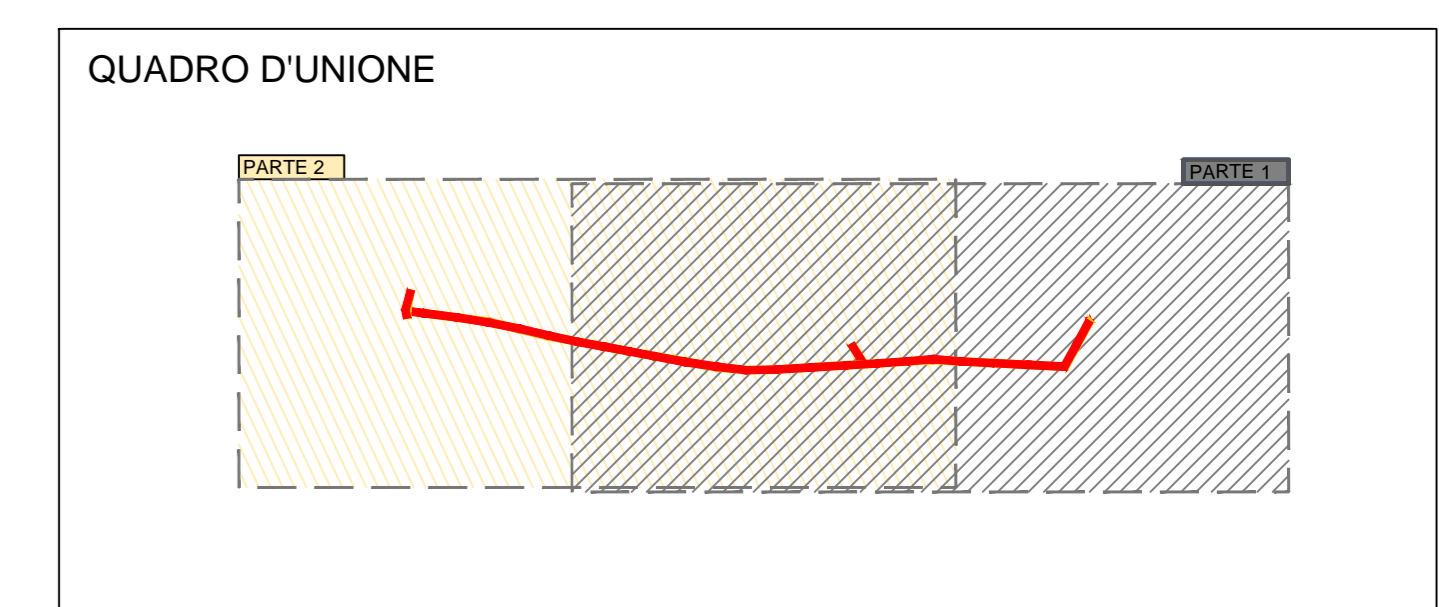

Unità Progettazione Progettazione Impianti
Il Responsabile
(P. ZAVANI)

0m 100m 200m 500m		SCALA 1:10.000	
COORDINATE DELL'ELABORAZIONE DE23153D1BBX00128		TITOLO La Casella - Broni - Arena Po	
RICEVATO DAL DOC. TERNA Intervento di potenziamento e riassetto della rete a 132 kV tra gli impianti di La Casella e Casellivro nei Comuni di Arena Po (PV), Castel San Giovanni (PC) e Sarmato (PC)			
LOCALIZZAZIONE AREE E PISTE DI CANTIERE			
NOME DEL FILE	SCALA CAD	FORMATO	FOGLIO
DE23153D1BBX00128.dwg	1 unità = 1 mt.	A0	1 / 1

Questo documento contiene informazioni di proprietà Terna S.p.A. e deve essere utilizzato esclusivamente dal destinatario in relazione alle finalità per le quali è stato creato. È vietata qualsiasi forma di riproduzione o divulgazione senza il permesso scritto di Terna S.p.A. This document contains information proprietary to Terna S.p.A. and it will have to be used exclusively for the purposes for which it has been furnished. Whichever mode of spreading or reproduction without the written permission of Terna S.p.A. is possible.