


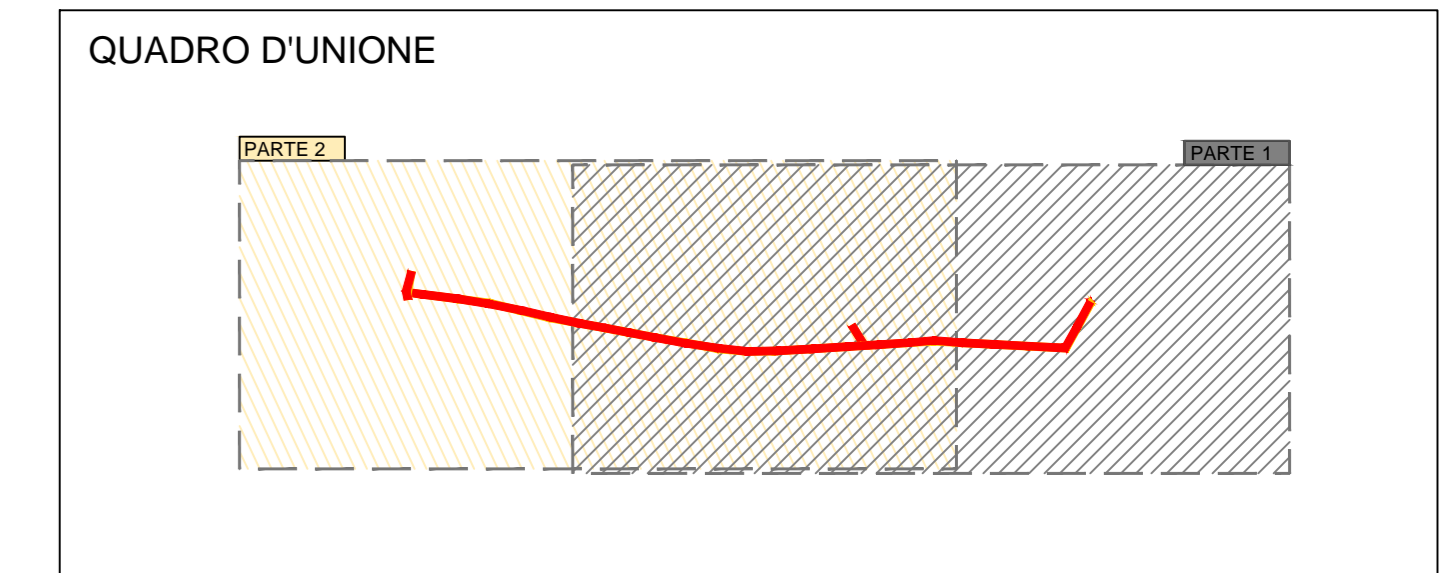

- LEGENDA**
- Elementi di progetto**
- - - Tratto di linea aerea in progetto
 - Tratto di linea aerea in demolizione
 - Tratto di linea aerea a 132 kV esistente
 - Tratto di linea aerea a 220 kV esistente
 - Altre linee aeree AT non interessate dall'intervento
 - Stazioni elettriche esistenti
 - Area di studio (buffer 1000 m)
- Limiti amministrativi**
- Limite comunale
 - Limite provinciale
 - Limite regionale



Unità Progettazione e Realizzazione Impianti
 Il Responsabile
 (P. ZENONI)

00		30/06/2016	Prima emissione	M. M. M. M.		C. S. S. S.		P. Z. Z. Z.	
N.		DATA		DESCRIZIONE		ELABORATO		VERIFICATO	
REVISIONI		CODIFICA DELL'ELABORATO		Terna Rete Italia		Terna Group			
PROGETTO		DE23153D1BBX00102		TITOLO		La Casella - Broni - Arena Po			
RICAVATO DAL DOC. TERNA		Intervento di potenziamento e riassetto della rete a 132 kV tra gli impianti di La Casella e Castelnuovo nei Comuni di Arena Po (PV), Castel San Giovanni (PC) e Sarmato (PC)		CLASSIFICAZIONE DI SICUREZZA		INQUADRAMENTO SU FOTO AEREA			
NOME DEL FILE		SCALA CAD	FORMATO	SCALA	FOGLIO				
DE23153D1BBX00102.dwg		1 unità = 1 mt.	A0	1:10.000	1 / 1				