








LEGENDA

Elementi di progetto

-  Tratto di linea aerea in progetto
-  Tratto di linea aerea in demolizione
-  Tratto di linea aerea a 132 kV esistente
-  Tratto di linea aerea a 220 kV esistente
-  Altre linee aeree AT non interessate dall'intervento
-  Stazioni elettriche esistenti



Unità Progettazione Realizzazione Impianti.
Il Responsabile
P. Zanni
(P. ZANNI)

REVISIONI					
	00	30/05/2016	Prima emissione	A.Molino - L.Morra Al Engineering	C. Darida UPRI/AUT
N.	DATA	DESCRIZIONE	ELABORATO	VERIFICATO	APPROVATO


	CODIFICA DELL'ELABORATO			
	DE23153D1BBX00106			
PROGETTO	TITOLO			
RICAVATO DAL DOC. TERNA	Intervento di potenziamento e riassetto della rete a 132 kV tra gli impianti di La Casella e Castelnuovo nei Comuni di Arena Po (PV), Castel San Giovanni (PC) e Sarmato (PC)			
CLASSIFICAZIONE DI SICUREZZA	Pianificazione comunale - azzonamento			
NOME DEL FILE	SCALA CAD	FORMATO	SCALA	FOGLIO
DE23153D1BBX00106.dwg	1 unità = 1 mt.	A3	1: 10.000	1 / 7

Questo documento contiene informazioni di proprietà Terna S.p.A. e deve essere utilizzato esclusivamente dal destinatario in relazione alle finalità per le quali è stato ricevuto. E' vietata qualsiasi forma di riproduzione o di divulgazione senza l'esplicito consenso di Terna S.p.A.

This document contains information proprietary to Terna S.p.A. and it will have to be used exclusively for the purposes for which it has been furnished. Whichever shape of spreading or reproduction without the written permission of Terna S.p.A. is prohibit.

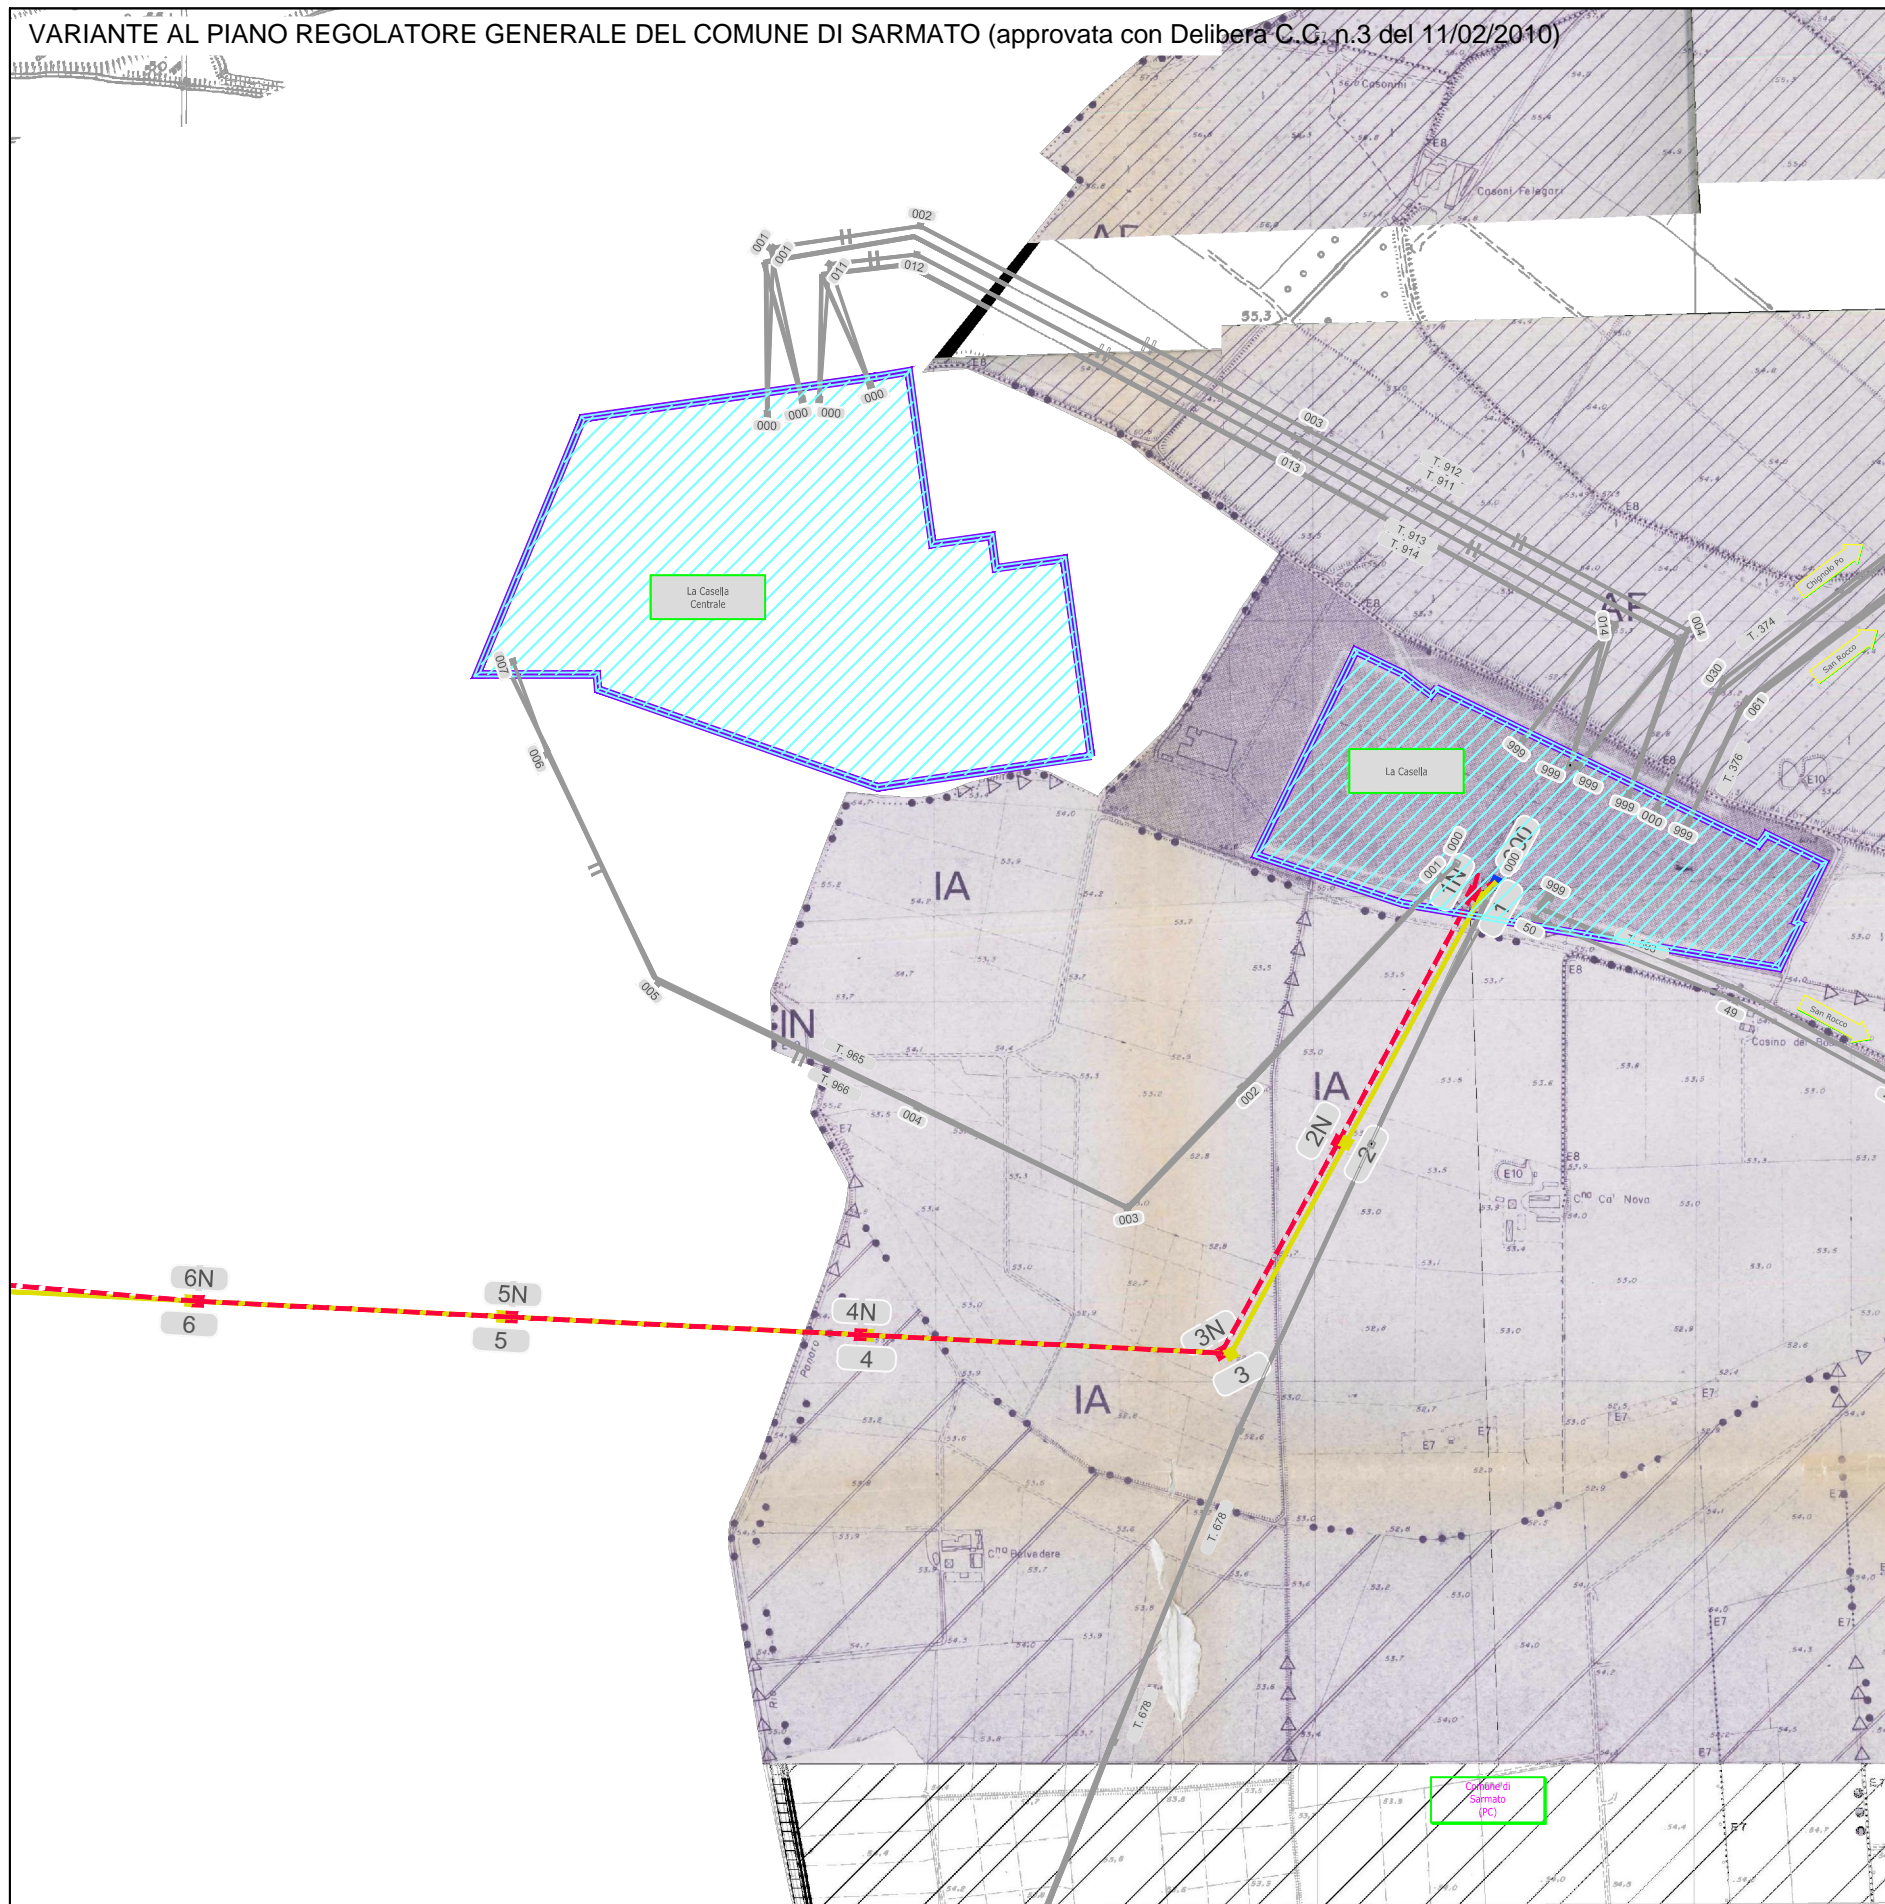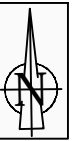

<p>STRUMENTI DI ATTUAZIONE DEL P.R.G.</p> <p>Aree sottoposte a Piano generale di zona (P.Z.), a Piano generale territoriale (P.T.), a Studi di fattibilità (P.F.) (art. 6 punti 1/3)</p> <p>----- Aree sottoposte a Piano urbanistico preventivo (art. 6 punto 4) pe = Piano per l'edilizia economica e popolare, pi = Piano per gli insediamenti produttivi, pc = Piano particolareggiato di iniziativa pubblica, pp=privata, pr=Piano di recupero di iniziativa pubblica o privata</p> <p>----- Aree sottoposte a Piani agricoli di sviluppo aziendale e interaziendale di iniziativa privata (art. 6 punto 5)</p> <p>----- Aree sottoposte a Programma di intervento unitario (art. 6 punto 6) 1 = Approvato, 2 = Di nuova formazione</p> <p>----- Aree sottoposte a Progetto unitario (art. 6 punto 7)</p> <p>----- Perimetri dei Complessi tipologici (art. 12 punto 1)</p> <p>----- Interventi edilizi diretti (art. 6 punti 8/11)</p> <p>FUNZIONI INSEDIABILI.</p> <p>Categoria residenziale, categoria alberghiera, categoria terziaria, categoria produttiva, categoria agricola (art. 7)</p> <p>ZONE PER ATTREZZATURE PUBBLICHE, SERVIZI SOCIALI E DI INTERESSE GENERALE</p> <p>I = Istruzione, C = Attrezzature di interesse comune, R = Servizi religiosi, V = Spazi di verde pubblico, per il gioco e per lo sport, P = Parcheggi pubblici, G = Attrezzature di interesse urbano (art. 9 punti 1/5)</p> <p>----- Zone destinate alla viabilità (art. 9 punto 6)</p> <p>>>>> Tratti viari da potenziare (art. 9 punto 6)</p> <p>----- Zone ferroviarie (art. 9 punto 7)</p> <p>INSEDIAMENTI DI VECCHIO IMPIANTO</p> <p>----- Insediamenti storici (art. 12 punto 1)</p> <p>----- Edilizia urbana (art. 12 punto 2)</p> <p>----- Agglomerazioni edilizie (art. 12 punto 3)</p> <p>----- Complessi agricoli (art. 12 punto 4)</p> <p>----- Aziende rurali funzionanti (art. 12 punto 5)</p> <p>ZONE DI IMPIANTO RECENTE</p> <p>----- Zone di completamento residenziale (1) saturate e (2) di saturazione (art. 13 punto 1)</p> <p>----- Zone di completamento terziario (art. 13 punto 2)</p> <p>----- Zone di completamento produttivo (art. 13 punto 3) V</p> <p>----- Zone di completamento dei servizi (art. 13 punto 4)</p> <p>ZONE DI NUOVO IMPIANTO</p> <p>----- Zone di espansione residenziale (1) di tipo A e (2) di tipo B (art. 14 punto 1)</p> <p>----- Zone di espansione produttiva (art. 14 punto 2)</p> <p>----- Zone di espansione dei servizi (art. 14 punto 3)</p> <p>----- Zone di espansione terziaria (art. 14 punto 4)</p> <p>ZONE DESTINATE ALL'USO AGRICOLO</p> <p>----- Zone destinate all'uso agricolo per costruzioni rurali ad uso abitazione, di servizio, destinate all'allevamento aziendale e/o interaziendale, alla lavorazione, prima trasformazione, conservazione ed alienazione di prodotti dell'azienda agricola (art. 15)</p>	<p>VINCOLI E LIMITAZIONI ALL'EDIFICABILITA</p> <p>----- Acque pubbliche (art. 16 punto 1)</p> <p>----- Edifici di interesse storico-artistico (art. 16 punto 2)</p> <p>----- Zone sottoposte a vincoli paesaggistici (art. 16 punto 3)</p> <p>----- Fasce di rispetto ai pozzi idrici comunali: (1) Zona di tutela assoluta, (2) Zona di rispetto (art. 16 punto 4)</p> <p>+++++ Zone di rispetto ai cimiteri (art. 16 punto 5)</p> <p>----- Struttura a rete (art. 16 punto 6)</p> <p>----- Fasce di rispetto alle sedi ferroviarie (art. 16 punto 7)</p> <p>----- Fasce di rispetto stradale (art. 16 punto 8)</p> <p>----- Distanze dalle strade nei centri abitati (art. 16 punto 9)</p> <p>----- Distanze fra i fabbricati e dai confini di proprietà e di zona (art. 16 punto 10)</p> <p>----- Zone di rispetto all'abitato (art. 16 punto 11)</p> <p>----- Attività insalubri (art. 16 punto 12)</p> <p>----- Parcheggi di pertinenza (art. 16 punto 13)</p> <p>----- Attrezzamento delle pertinenze (art. 16 punto 14)</p> <p>----- Aree pertinenziali (art. 16 punto 15)</p> <p>----- Aree per distribuzione carburante (art. 16 punto 16)</p> <p>TUTELA DELLE EMERGENZE NATURALISTICHE, MORFOLOGICHE E TESTIMONIALI</p> <p>----- Filari, macchie golenali e alberature spondali (art. 20 punto 1)</p> <p>----- Argini artificiali (art. 20 punto 2)</p> <p>----- Ripe d'alveo e paleorie (art. 20 punto 3)</p> <p>E10 Sorgive e lagoni d'accumulo (art. 20 punto 4)</p> <p>TUTELA DEL TERRITORIO EXTRAURBANO</p> <p>----- Alvei attivi comprensivi delle zone inondabili di piena ordinaria del Po e del Tidone (art. 21 punto 1)</p> <p>----- Aree inondabili nel caso di piene straordinarie del Po e del Tidone (art. 21 punto 2)</p> <p>----- Corsi d'acqua secondari ad andamento (1) prevalentemente artificializzato o (2) scarsamente modificato (art. 21 punto 3)</p> <p>----- Zone a falda freatica alta (art. 21 punto 4)</p> <p>----- Zone per attività estrattive (art. 21 punto 5)</p> <p>E11 Vasche di lagunaggio artificiali (art. 21 punto 6)</p> <p>----- Zone interessate da attività di smaltimento e stoccaggio dello stabilimento Eridania (art. 21 punto 7)</p> <p>----- Aree per stoccaggio inerti (art. 21 punto 9)</p> <p>SALVAGUARDIA DEL PAESAGGIO</p> <p>●●IN●● Conservazione degli ambiti di interesse naturalistico (art. 22 punto 1)</p> <p>●●AF●● Tutela degli ambiti fluviali (art. 22 punto 2)</p> <p>●●ZU●● Riqualificazione delle zone umide (art. 22 punto 3)</p> <p>●●IA●● Tutela delle zone di interesse ambientale (art. 22 punto 4)</p> <p>●●TI●● Tutela dei corpi idrici superficiali e sotterranei (art. 22 punto 5)</p>
--	--

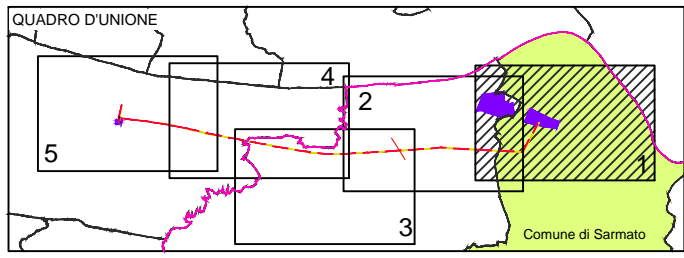

REVISIONI DEL FOGLIO	DATA
0	30/05/2016



TITOLO		
Intervento di potenziamento e riassetto della rete a 132 kV tra gli impianti di La Casella e Castelnuovo nei Comuni di Arena Po (PV), Castel San Giovanni (PC) e Sarmato (PC) Pianificazione comunale - azzonamento		
CODIFICA DELL'ELABORATO	FOGLIO	SEGUE FG.
DE23153D1BBX00106	2	7

REGOLAMENTO URBANISTICO EDILIZIO DEL COMUNE DI CASTEL SAN GIOVANNI (approvato con Delibera C.C. n.28/2013)

- Territorio disciplinato 1:1000
- Territorio disciplinato 1:2000
- Ambiti produttivi-artigianali di saturazione - art. 36/IV
- Dotazioni territoriali - Parte IV - Capo V
- Ambiti per servizi sportivi privati - Ambiti per servizi sportivi privati - art. 54/IV
- Impianti di distribuzione carburante - art. 42/I

TERRITORIO URBANIZZABILE

- Ambiti per nuovi insediamenti prevalentemente residenziali
- Ambiti per nuovi insediamenti prevalentemente produttivi
- Servizi in espansione

TERRITORIO RURALE



- Zone storico testimoniali in territorio rurale
- Area di valore naturale e ambientale
- Piano d'area
- Area di riqualificazione ambientale
- Azienda zootecnica
- Ambiti ad alta vocazione produttiva agricola
- Ambiti agricoli periurbani
- Ambiti agricoli di rilievo paesaggistico

RISPETTI

- Zone di rispetto cimiteriale
- Zone di rispetto ferroviario
- Zone di rispetto idrico
- Zona di rispetto autostradale, 60 mt
- Zona di rispetto strada extraurbana secondaria, 30 mt
- Zona di rispetto strada locale, 20 mt

DOTAZIONI TERRITORIALI

- I AMBITI PER L'ISTRUZIONE
- C AMBITI PER ATTREZZATURE DI INTERESSE COMUNE
- VS AMBITI PER SPAZI A VERDE PUBBLICO, PER IL GIOCO E PER LO SPORT
- PP AMBITI PER PARCHEGGI PUBBLICI
- R AMBITI PER ATTREZZATURE RELIGIOSE
- SSP AMBITI PER SERVIZI SPORTIVI PRIVATI
- AIT AMBITI PER IMPIANTI TECNOLOGICI

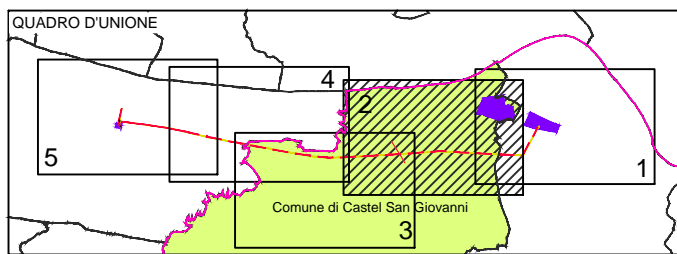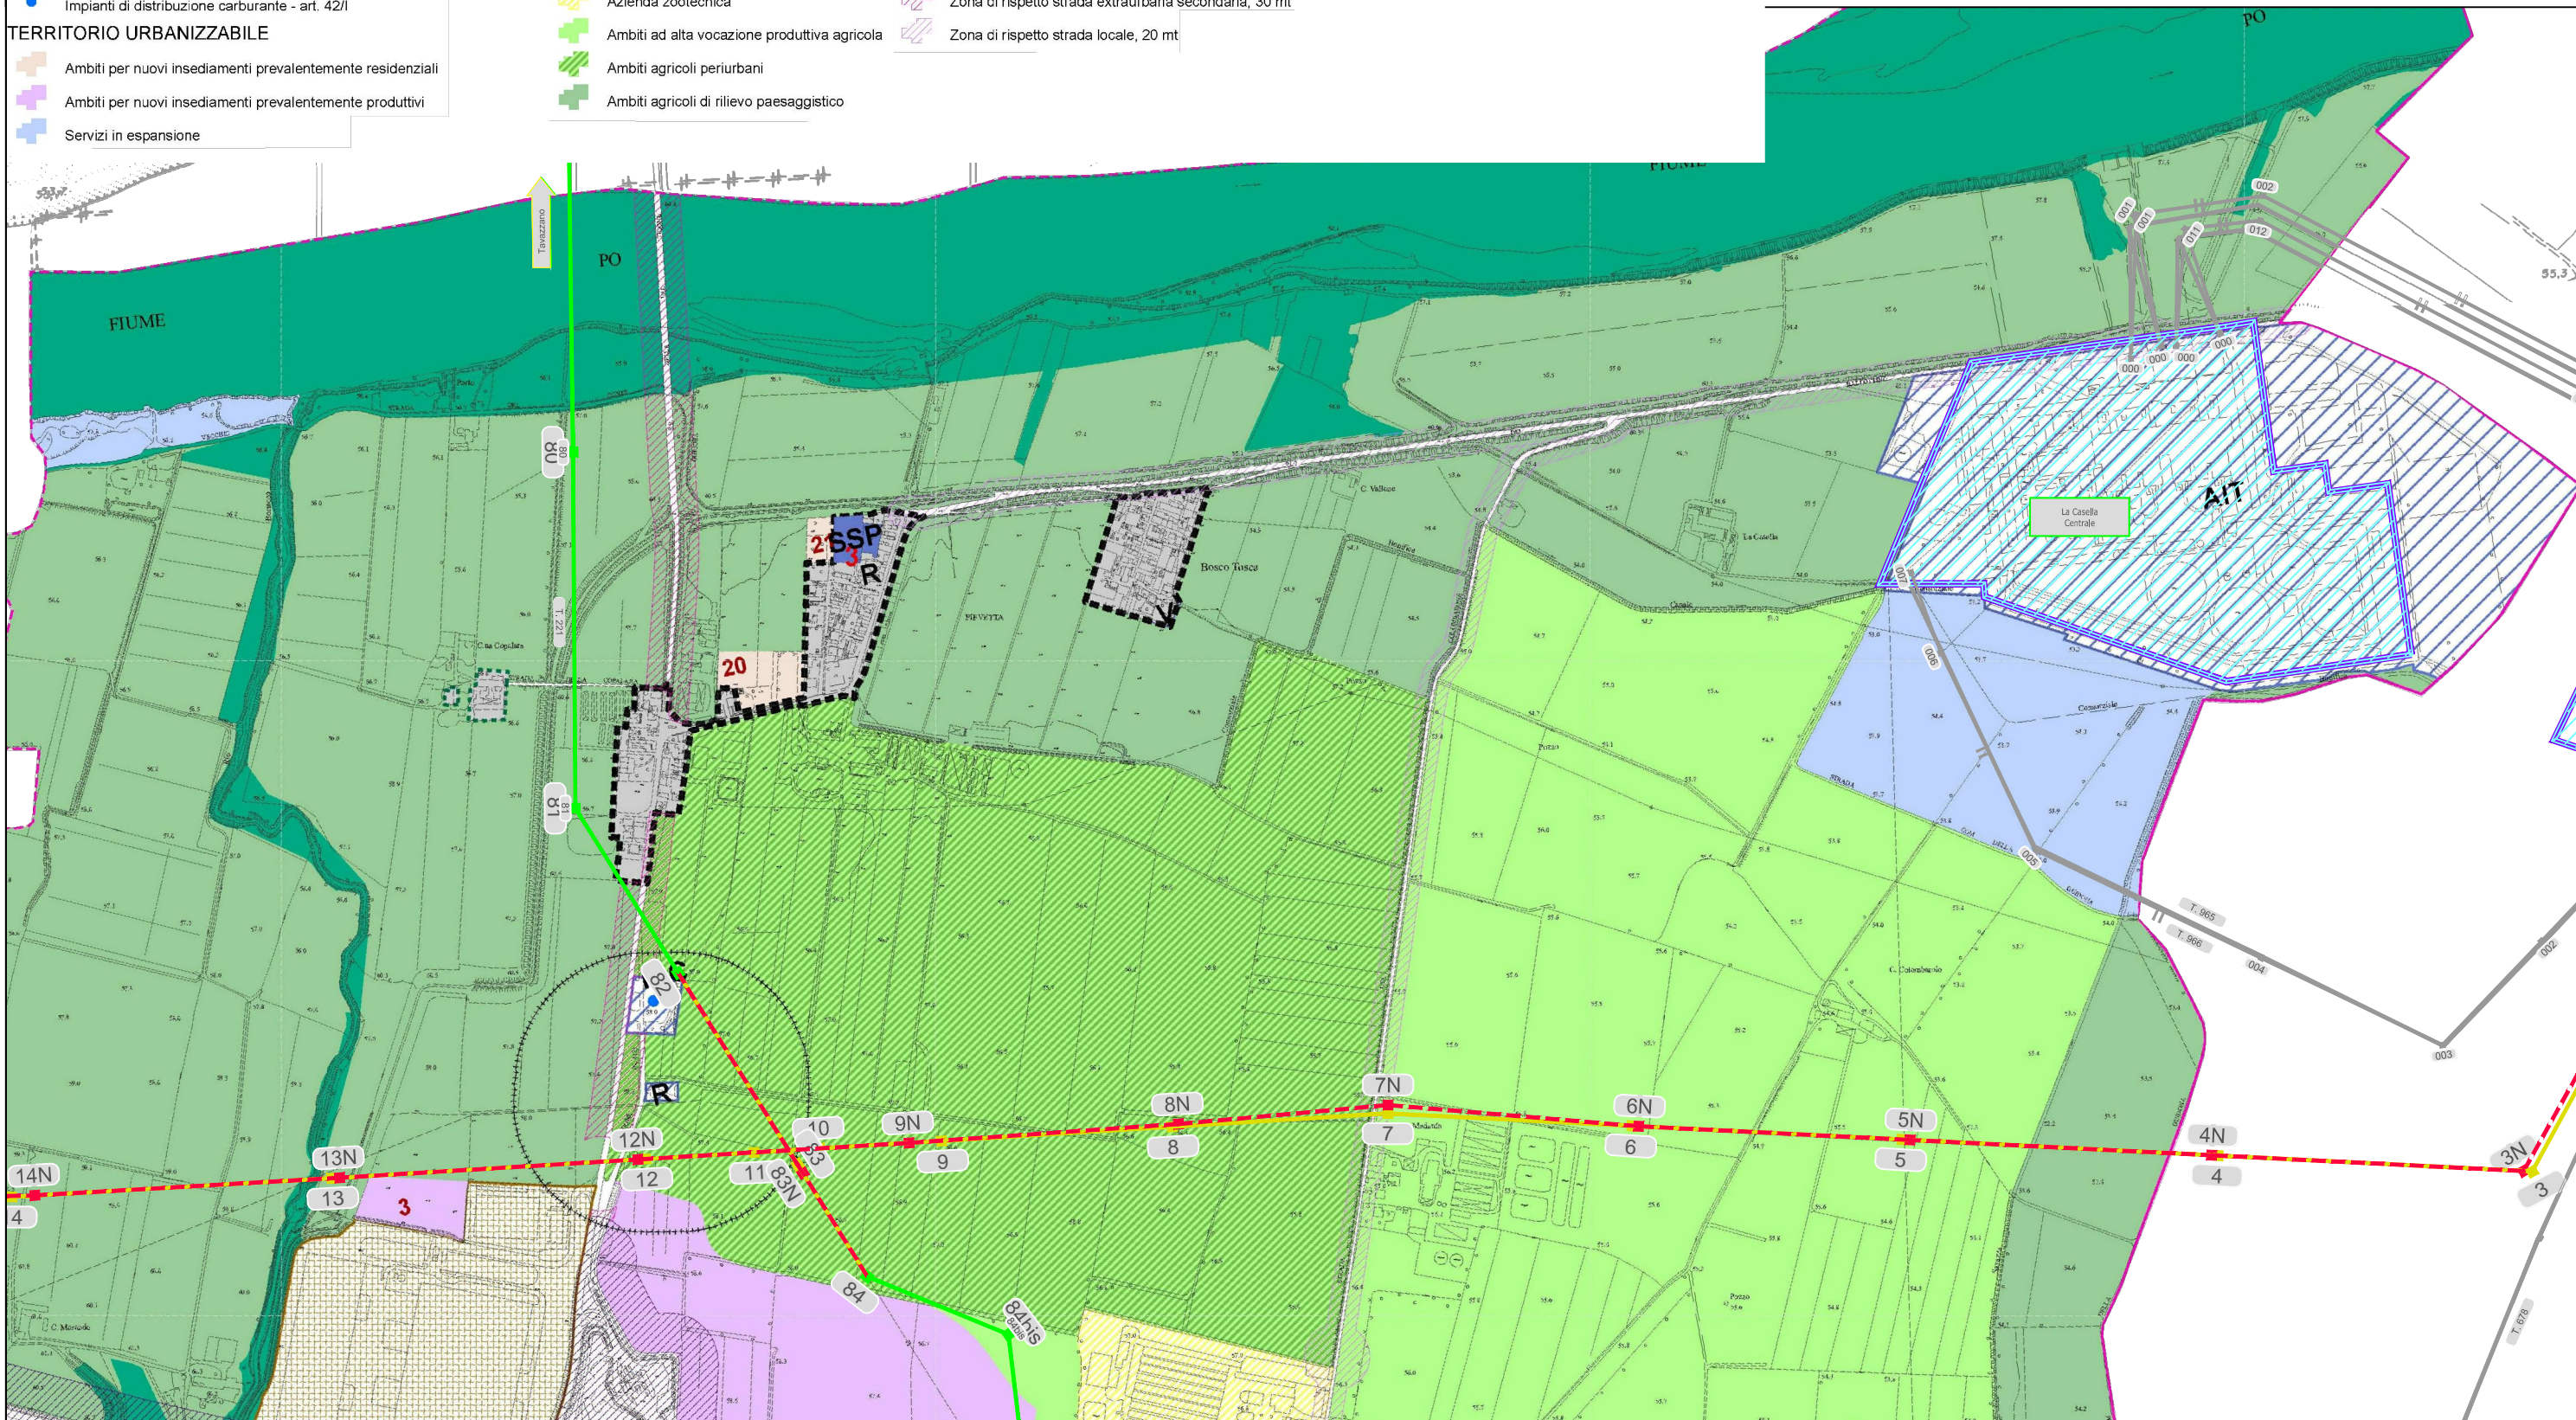

REVISIONI DEL FOGLIO		 Terna Rete Italia TERNA GROUP
0	30/05/2016	
N	DATA	 AIENGINEERING

TITOLO		
Intervento di potenziamento e riassetto della rete a 132 kV tra gli impianti di La Casella e Castelnuovo nei Comuni di Arena Po (PV), Castel San Giovanni (PC) e Sarmato (PC)		
Pianificazione comunale - azzonamento		
CODIFICA DELL'ELABORATO	FOGLIO	SEGUE FG.
DE23153D1BBX00106	3	7

REGOLAMENTO URBANISTICO EDILIZIO DEL COMUNE DI CASTEL SAN GIOVANNI (approvato con Delibera C.C. n.28/2013)

- Territorio disciplinato 1:1000
- Territorio disciplinato 1:2000
- Ambiti produttivi-artigianali di saturazione - art. 36/IV
- Dotazioni territoriali - Parte IV - Capo V
- Ambiti per servizi sportivi privati - Ambiti per servizi sportivi privati - art. 54/IV
- Impianti di distribuzione carburante - art. 42/I

TERRITORIO URBANIZZABILE

- Ambiti per nuovi insediamenti prevalentemente residenziali
- Ambiti per nuovi insediamenti prevalentemente produttivi
- Servizi in espansione

TERRITORIO RURALE



- Zone storico testimoniali in territorio rurale
- Area di valore naturale e ambientale
- Piano d'area
- Area di riqualificazione ambientale
- Azienda zootecnica
- Ambiti ad alta vocazione produttiva agricola
- Ambiti agricoli periurbani
- Ambiti agricoli di rilievo paesaggistico

RISPETTI

- Zone di rispetto cimiteriale
- Zone di rispetto ferroviario
- Zone di rispetto idrico
- Zona di rispetto autostradale, 60 mt
- Zona di rispetto strada extraurbana secondaria, 30 mt
- Zona di rispetto strada locale, 20 mt

DOTAZIONI TERRITORIALI



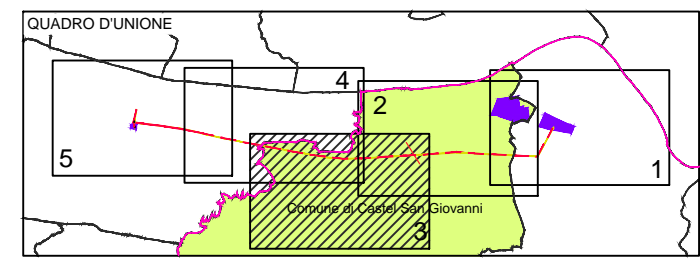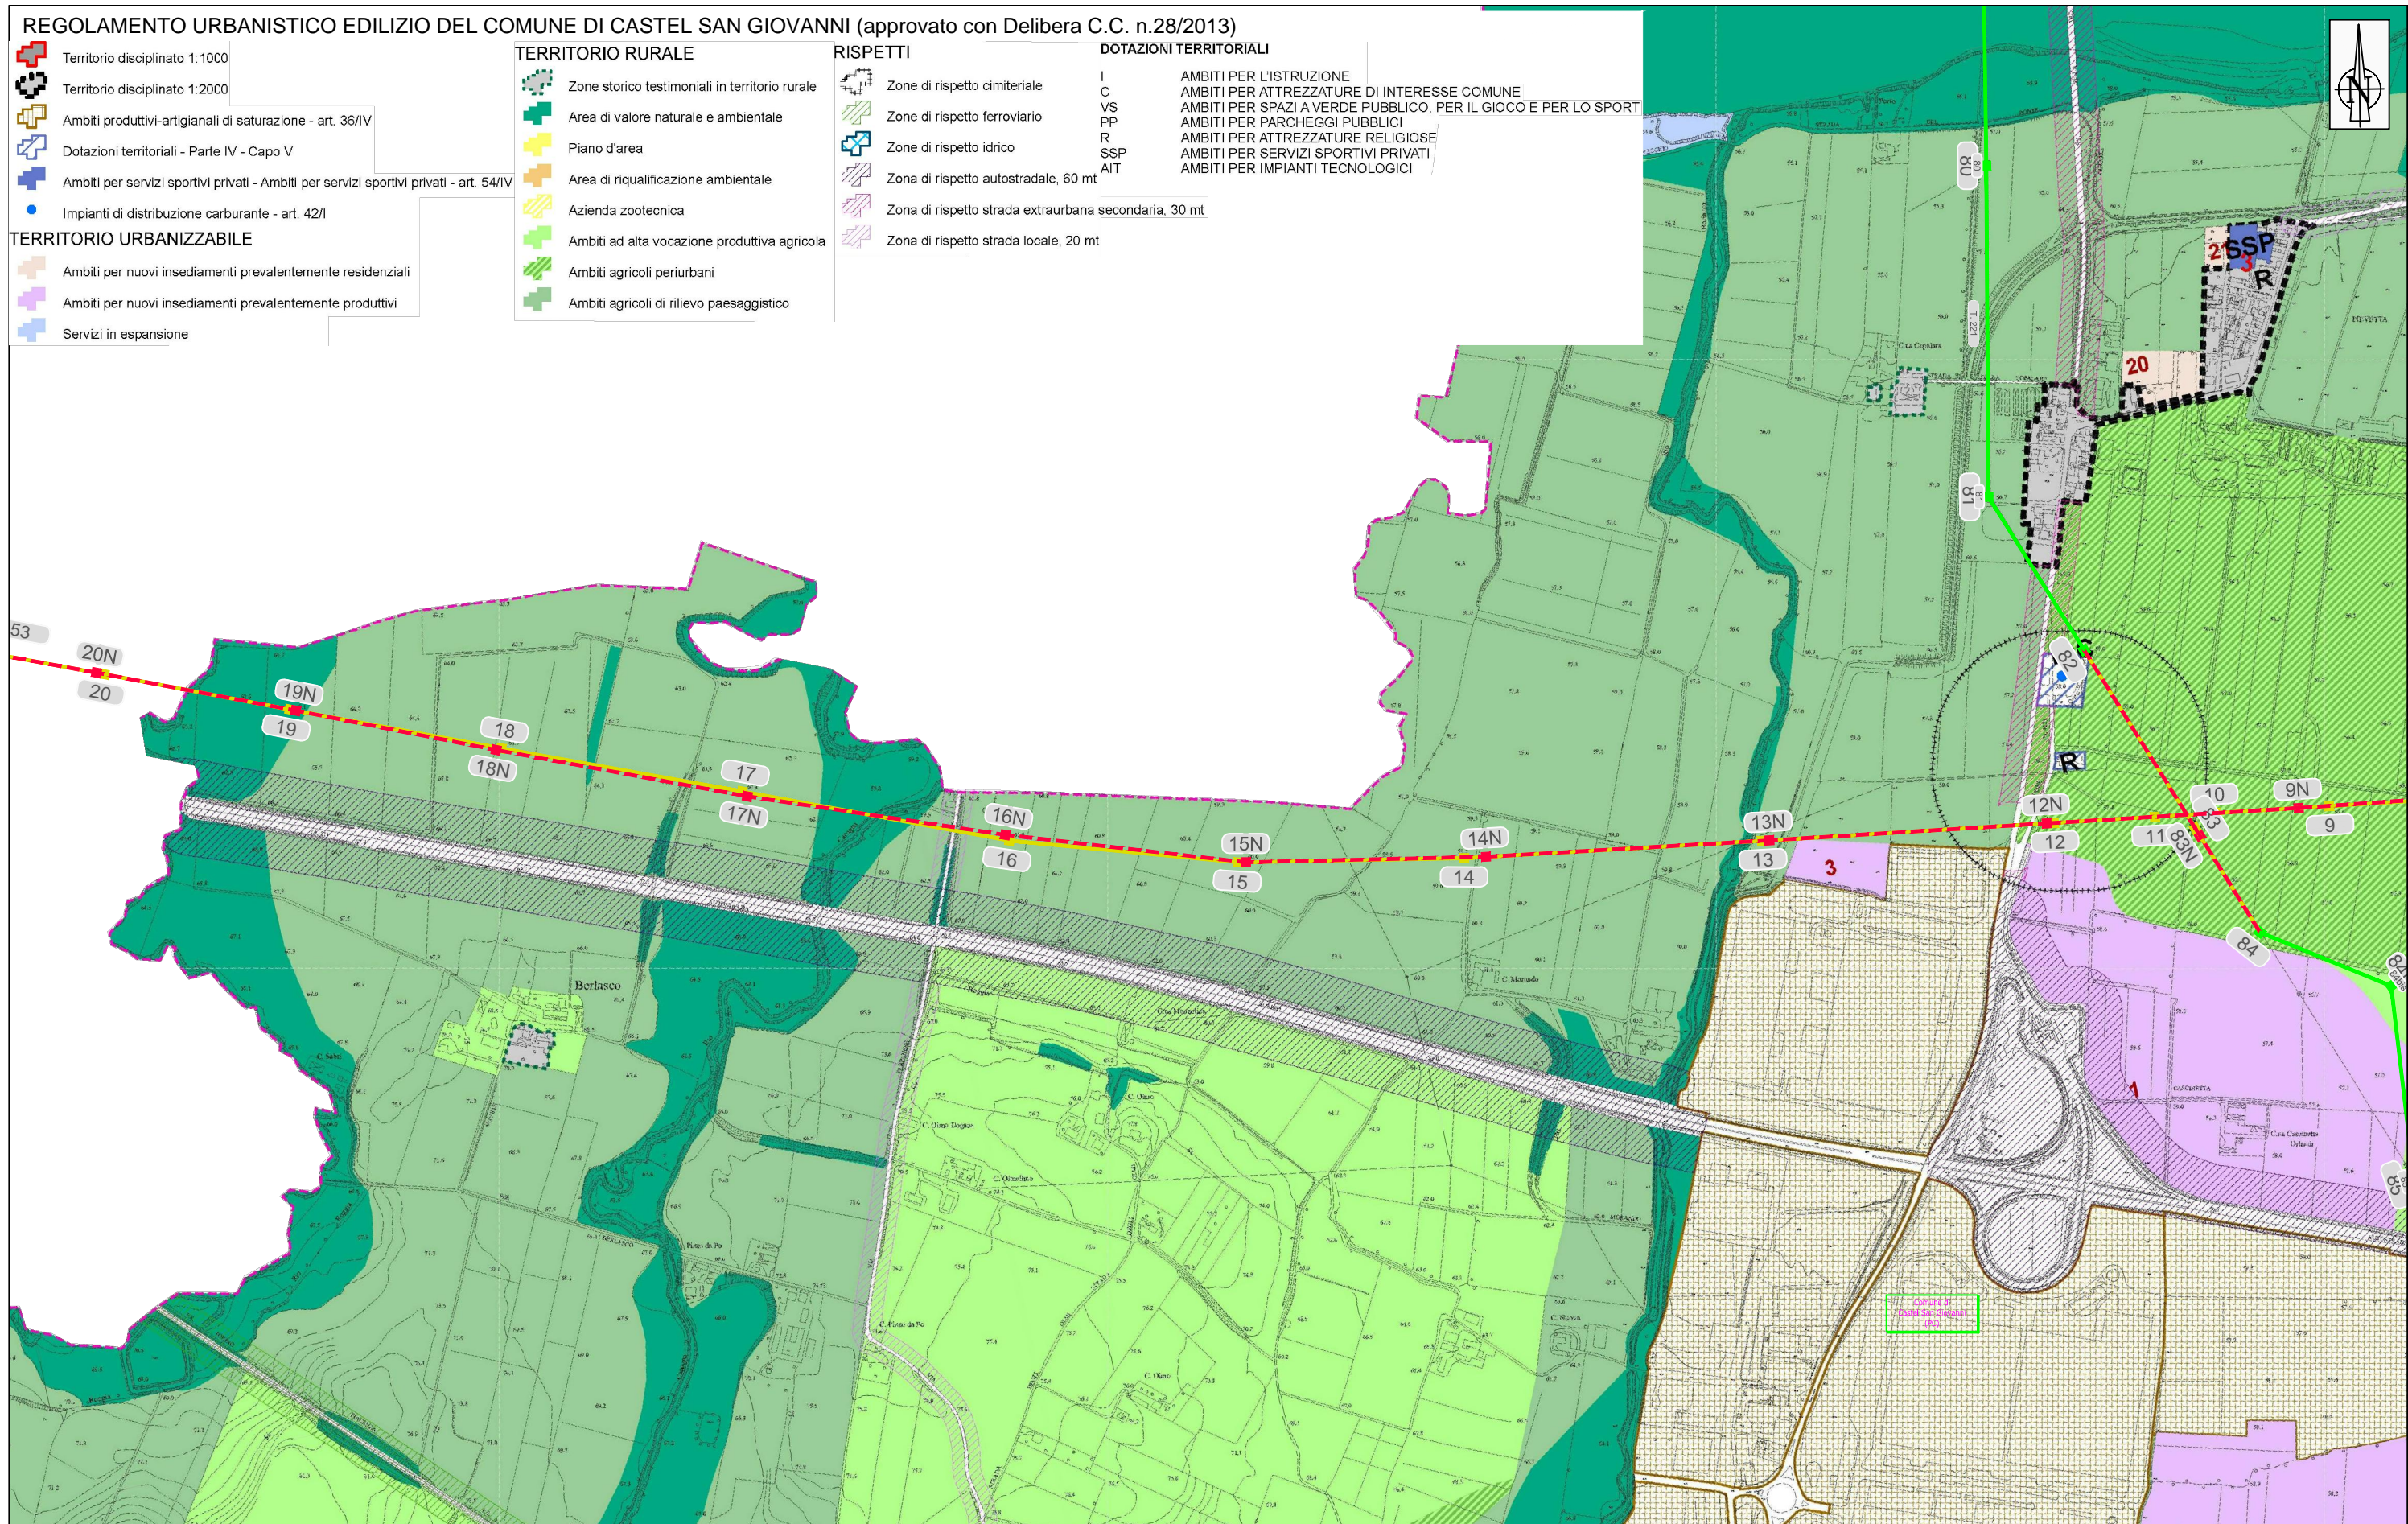










- I AMBITI PER L'ISTRUZIONE
- C AMBITI PER ATTREZZATURE DI INTERESSE COMUNE
- VS AMBITI PER SPAZI A VERDE PUBBLICO, PER IL GIOCO E PER LO SPORT
- PP AMBITI PER PARCHEGGI PUBBLICI
- R AMBITI PER ATTREZZATURE RELIGIOSE
- SSP AMBITI PER SERVIZI SPORTIVI PRIVATI
- AIT AMBITI PER IMPIANTI TECNOLOGICI





Terna Rete Italia		TERNA GROUP	
N.	0	DATA	30/05/2016
REVISIONI DEL FOGLIO			

TITOLO		
Intervento di potenziamento e riassetto della rete a 132 kV tra gli impianti di La Casella e Castelnuovo nei Comuni di Arena Po (PV), Castel San Giovanni (PC) e Sarmato (PC)		
Pianificazione comunale - azzonamento		
CODIFICA DELL'ELABORATO	FOGLIO	SEGUE FG.
DE23153D1BBX00106	4	7





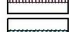




TESSUTI CONSOLIDATI NORMATI DAL PIANO DELLE REGOLE

-  Tessuto storico e nuclei frazionali - TS
-  Tessuto urbano consolidato ad alta densità prevalentemente residenziale - TCR1
-  Tessuto urbano consolidato a media densità prevalentemente residenziale - TCR2
-  Tessuto urbano consolidato prevalentemente produttivo - TCP
-  Tessuto urbano consolidato prevalentemente commerciale - TCC
-  Comparto assoggettato a permesso di costruire convenzionato
-  Piano attuativo in itinere prevalentemente produttivo
-  Tessuto agricolo - TA
-  Tessuto agricolo di salvaguardia - TAS
-  Aree di consolidamento delle attività agricole e dei caratteri connotativi - TACc
-  Tessuto agricolo di riqualificazione e di ricomposizione della trama naturalistica - TAR
-  Tessuto agricolo di consolidamento dei caratteri naturalistici - TACn
-  Tessuto agricolo del terrazzo alluvionale - TAT

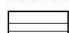
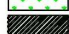




TESSUTI DI PUBBLICA UTILITA' NORMATI DAL PIANO DEI SERVIZI

-  Servizio esistente
-  Servizio in progetto

AMBITI PER LA VIABILITA'

-  Viabilità esistente
-  Viabilità di progetto
-  Viabilità di struttura
-  Viabilità di struttura / Ambito autostradale
-  Ambito ferroviario
-  Percorsi ciclo-pedonali e/o pedonali esistenti
-  Percorsi ciclo-pedonali in progetto
-  Viabilità interpodereale esistente da riqualificare
-  Limite di rispetto stradale o ferroviario



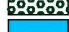










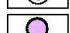


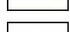






AREE NON SOGGETTE A TRASFORMAZIONE

-  Ambito a verde privato e/o di mitigazione ambientale - AVP
-  Ambito boscato e vegetazione di carattere ripariale - AB
-  Emergenze naturalistiche - EN
-  Aree di elevato contenuto naturalistico - TAE
-  Ambito del Fiume Po e Reticolo Idrico Minore
-  Ambito ricompreso in classe 4 di fattibilità geologica (fattibilità con gravi limitazioni) - A4G

AMBITI DI TRASFORMAZIONE

-  Ambito disciplinato dalle disposizioni del Documento di Piano

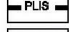DISPOSIZIONI SPECIFICHE

-  Edifici residenziali esistenti nei tessuti agricoli
-  Edifici produttivi esistenti nei tessuti agricoli
-  Limite di rispetto assoluto dei pozzi idropotabili
-  Limite zona di tutela dei pozzi idropotabili
-  Limite fascia A del PAI
-  Limite fascia B del PAI
-  Limite fascia B di progetto del PAI
-  Limite fascia C del PAI
-  Limite fascia B di progetto del PAI
-  Limite fascia C del PAI
-  Quota del colmo della piena di progetto PAI (61,7 m s.l.m.) ricompresa nella fascia PAI Bpr
-  Limite di rispetto cimiteriale
-  Limite di rispetto depuratore
-  Tracciato dell'elettrodotto aereo di alta tensione
-  Tracciato del gasdotto
-  Fascia di rispetto del gasdotto
-  Limite 150 m fascia corsi d'acqua vincolati
-  Aree di interesse archeologico
-  Limite sito Rete Natura 2000 ZPS IT2080701 "Po da Albaredo Amaboldi ad Arena Po"
-  Limite PLIS Fiume Po
-  Principali filari alberati
-  Servizi in progetto con prescrizioni particolari
-  Ambito a verde privato con prescrizioni particolari

CONFINI AMMINISTRATIVI

-  Confine Comunale

												TITOLO		
												Intervento di potenziamento e riassetto della rete a 132 kV tra gli impianti di La Casella e Castelnuovo nei Comuni di Arena Po (PV), Castel San Giovanni (PC) e Sarmato (PC) Pianificazione comunale - azzonamento		
										CODIFICA DELL'ELABORATO	FOGLIO	SEGUE FG.		
										DE23153D1BBX00106	5	7		






REVISIONI DEL FOGLIO

DATA

N

0



30/05/2016

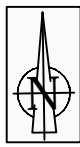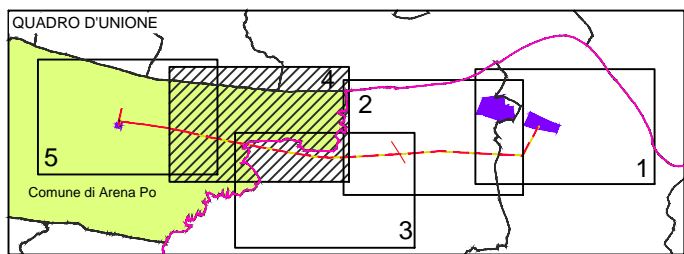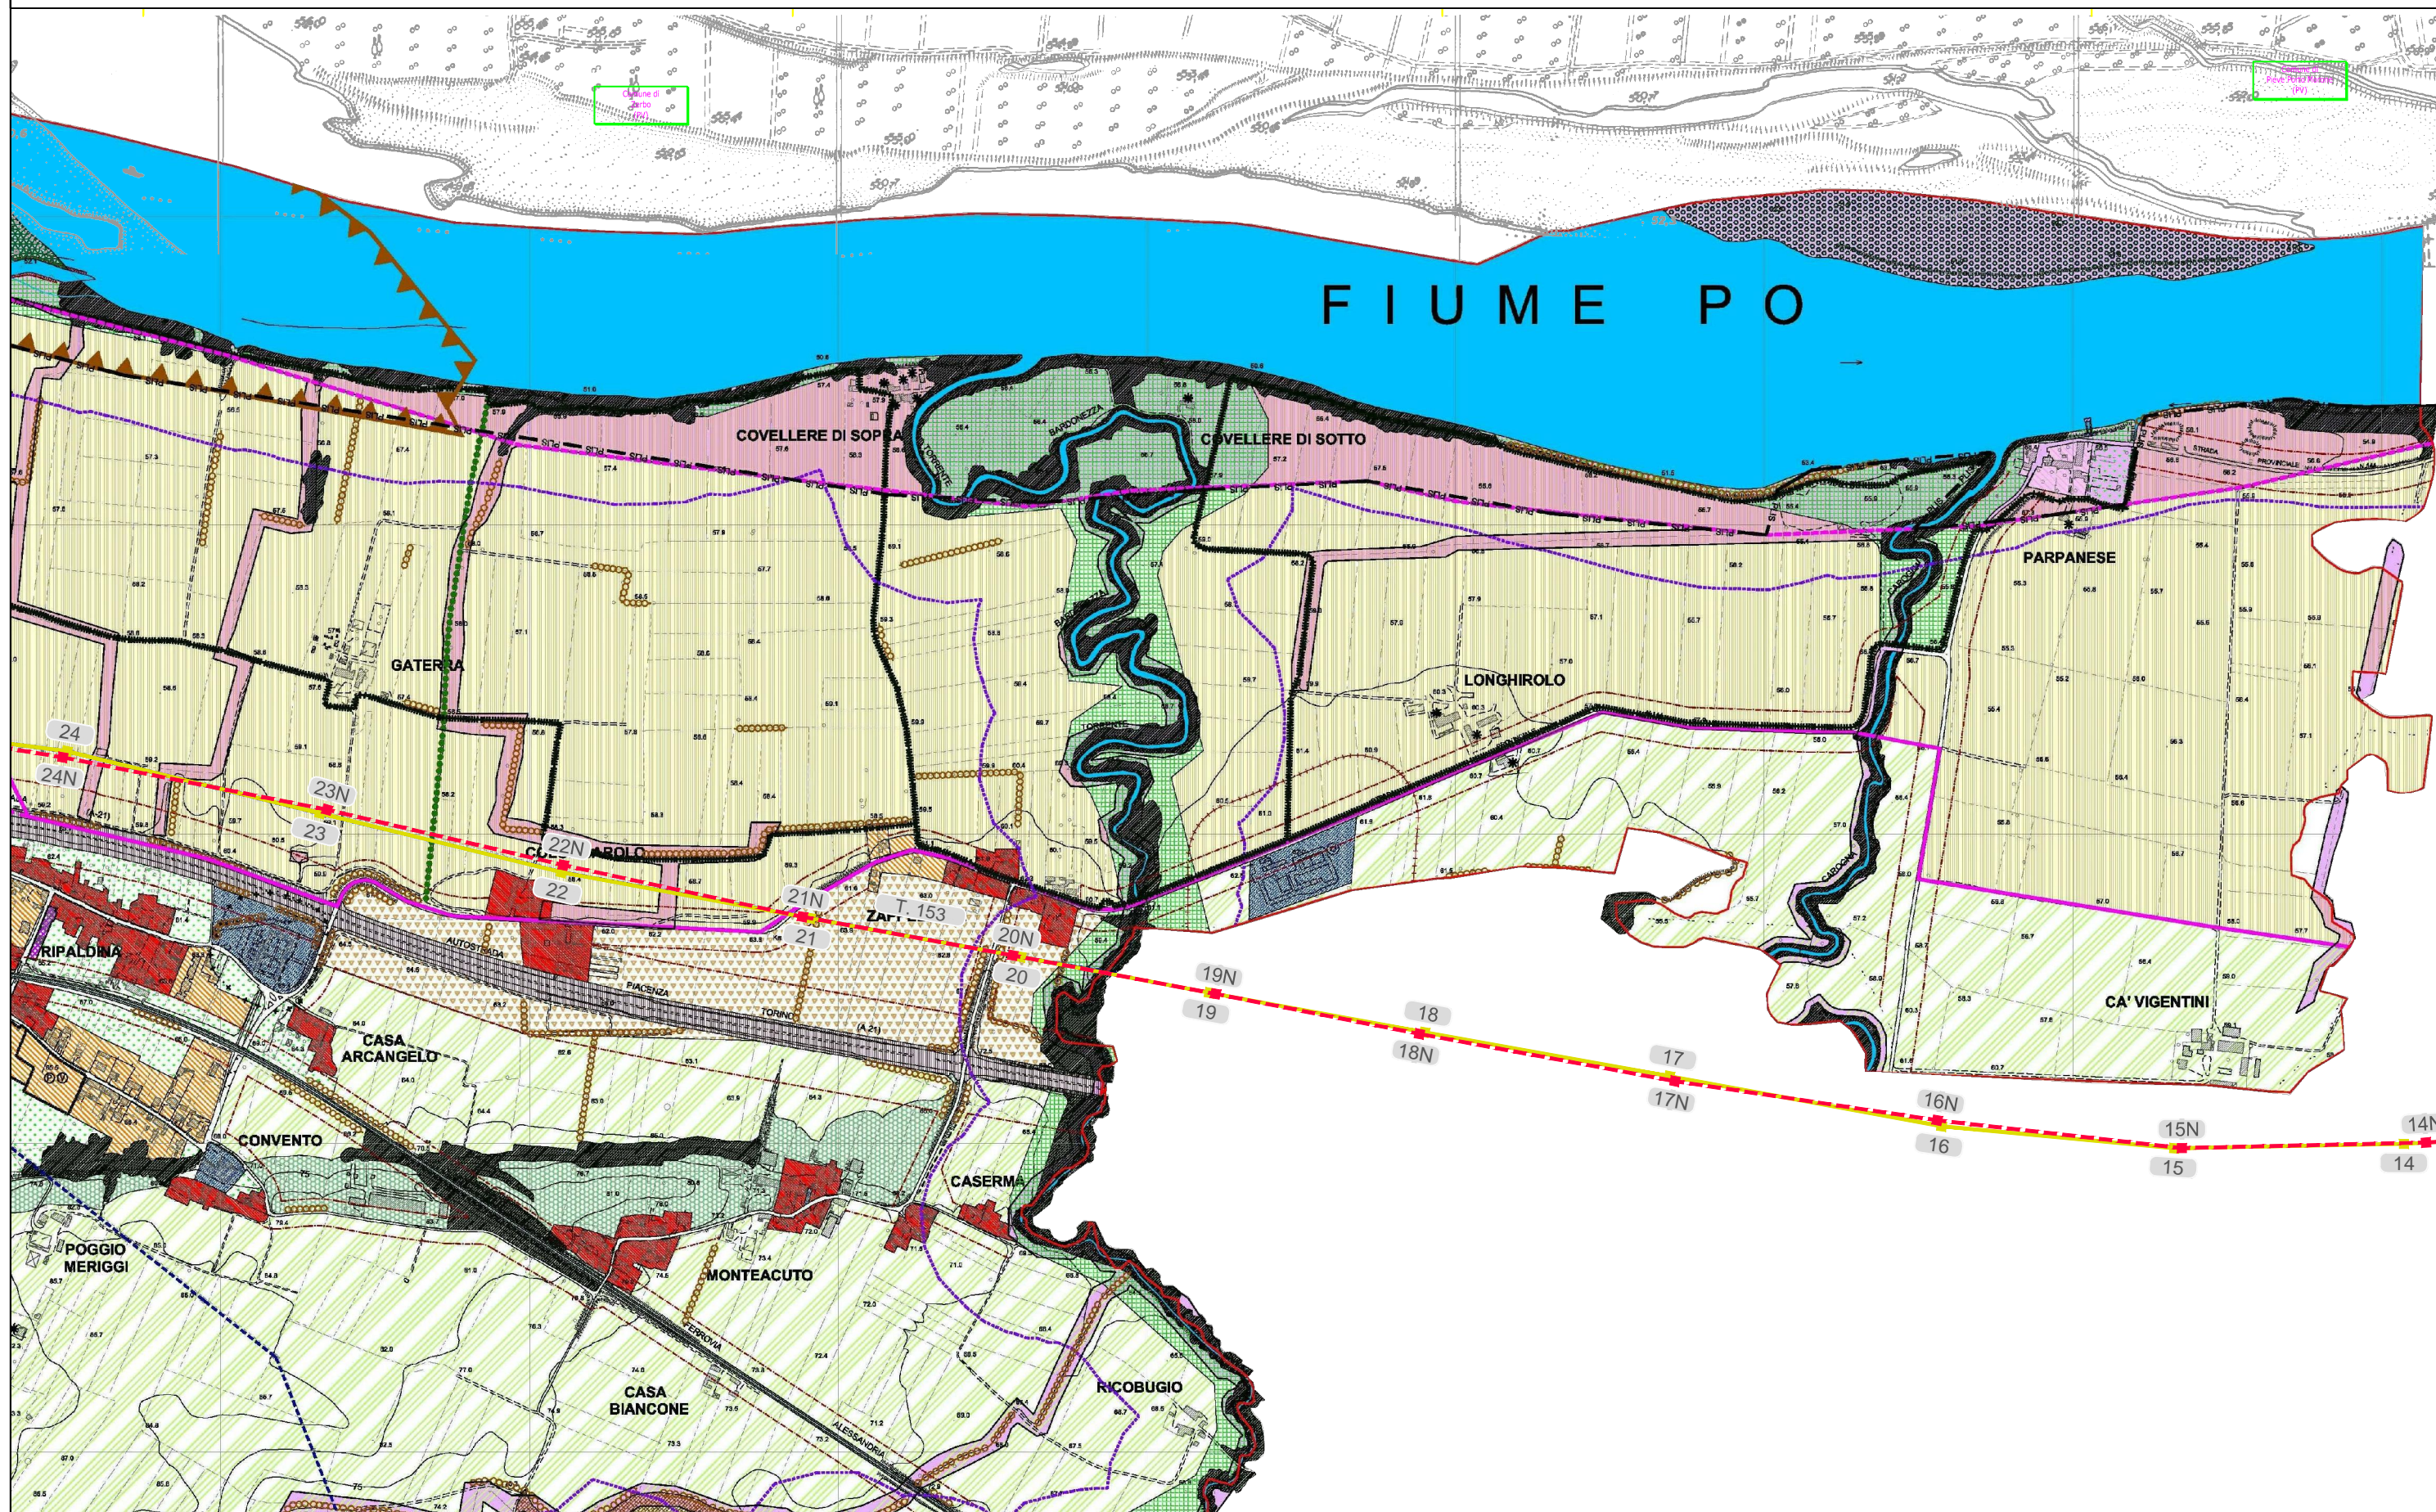

0	30/05/2016	DATA
N.		REVISIONI DEL FOGLIO

Terna Rete Italia
T E R N A G R O U P

TITOLO		
Intervento di potenziamento e riassetto della rete a 132 kV tra gli impianti di La Casella e Castelnuovo nei Comuni di Arena Po (PV), Castel San Giovanni (PC) e Sarmato (PC) Pianificazione comunale - azionamento		
CODIFICA DELL'ELABORATO	FOGLIO	SEGUE FG.
DE23153D1BBX00106	6	7

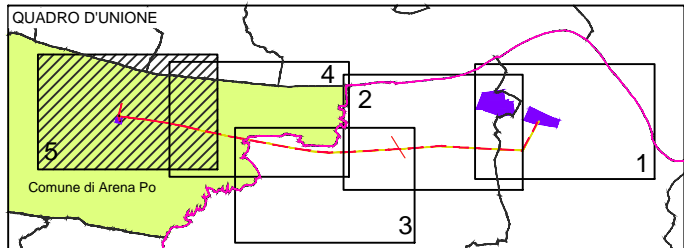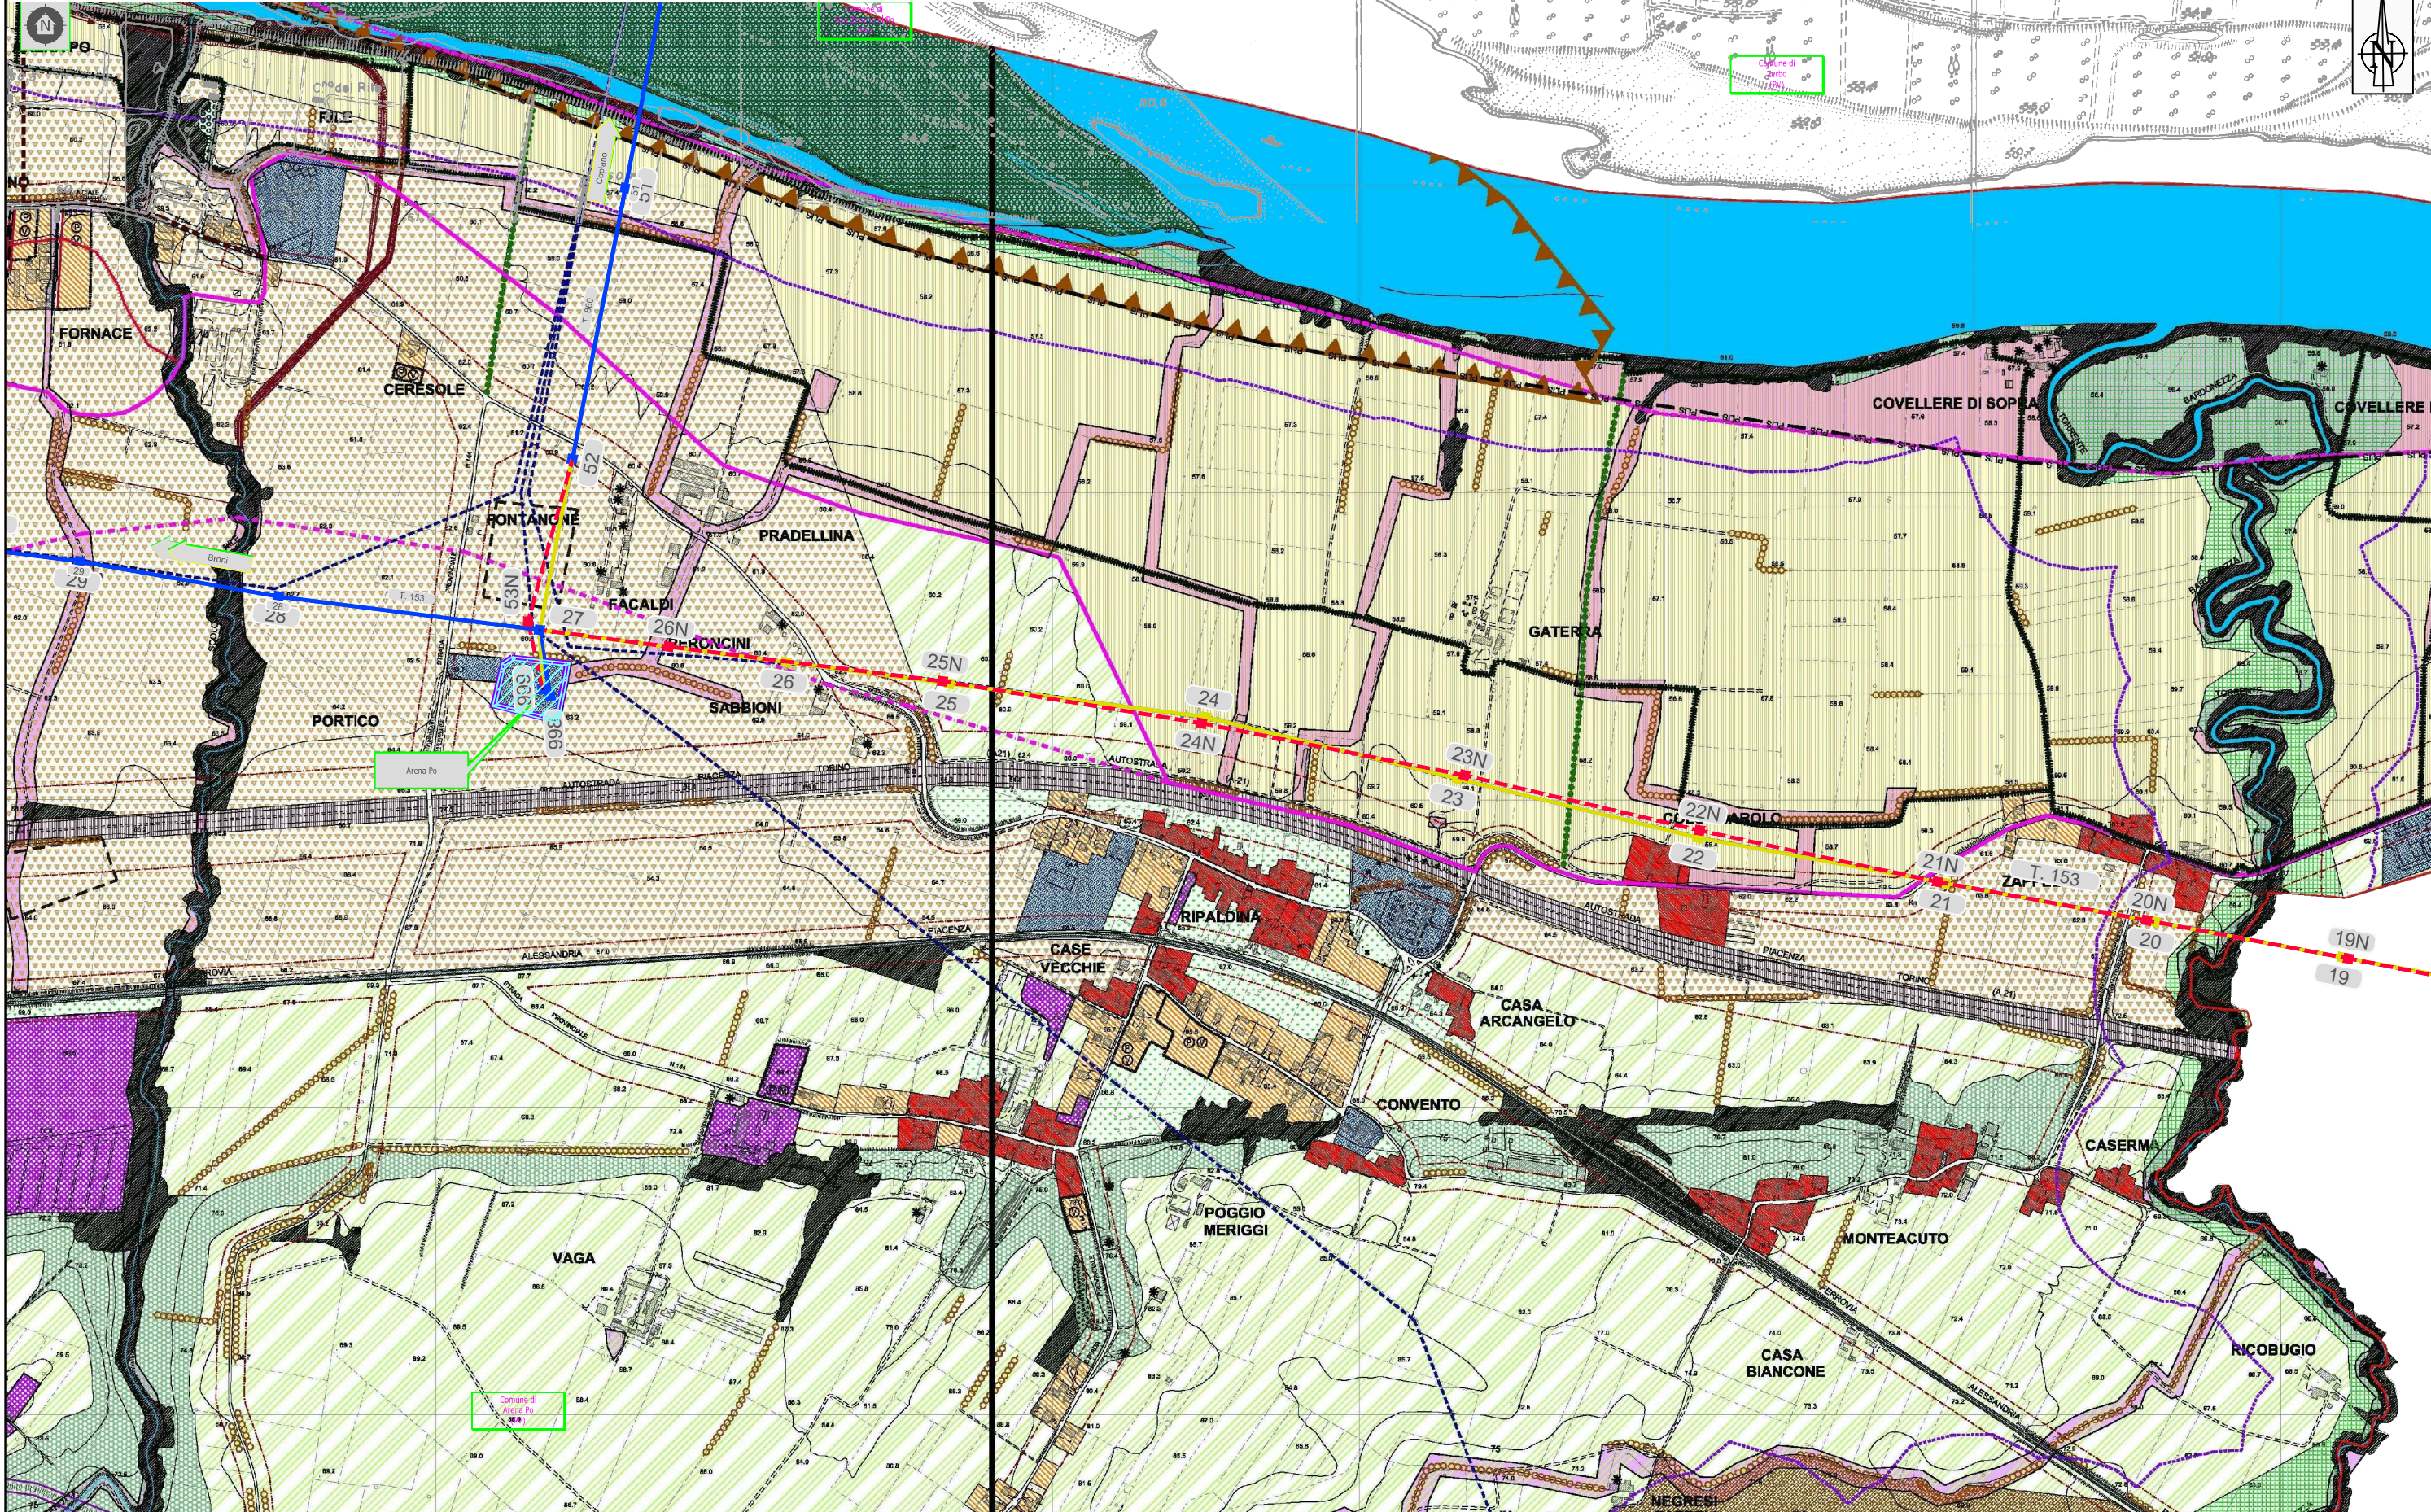

Terna Rete Italia		TERN A GROUP	
N.	0	DATA	30/05/2016
REVISIONI DEL FOGLIO			

TITOLO		
Intervento di potenziamento e riassetto della rete a 132 kV tra gli impianti di La Casella e Castelnuovo nei Comuni di Arena Po (PV), Castel San Giovanni (PC) e Sarmato (PC)		
Pianificazione comunale - azionamento		
CODIFICA DELL'ELABORATO	FOGLIO	SEGUE FG.
DE23153D1BBX00106	7	7