

- LEGENDA**
- Elementi di progetto**
- Tratto di linea aerea in progetto
 - Tratto di linea aerea in demolizione
 - Tratto di linea aerea a 132 kV esistente
 - Tratto di linea aerea a 220 kV esistente
 - Altre linee aeree AT non interessate dall'intervento
 - Stazioni elettriche esistenti
- Limiti amministrativi**
- Limite comunale
 - Limite provinciale
 - Limite regionale

VINCOLI PAESAGGISTICI
Fonte: Geoportale Regione Lombardia, shapfile PTCIP Piacenza e SITAP per Regione Emilia Romagna)

VINCOLO PAESAGGISTICO AI SENSI DELL'ART. 136, COMMA 1, LETTERE C E D DEL DLGS 42/2004 E SMI
Area di notevole interesse pubblico denominata "Ambito agrario e golenale della Valle del Fiume Po nei Comuni di Senna Lodigiana e Somaglia"


VINCOLO PAESAGGISTICO AI SENSI DELL'ART. 142, COMMA 1, DEL DLGS 42/2004 E SMI
lettera b "territori confinanti ai laghi compresi in una fascia della profondità di 300 m dalla linea di battigia, anche con riferimento ai territori elevati sui laghi"
lettera c "i fiumi, i torrenti, i corsi d'acqua iscritti negli elenchi previsti dal testo unico delle disposizioni di legge sulle acque ed impianti elettrici, approvato con regio decreto 11 dicembre 1933, n. 1775, e le relative sponde o piedi degli argini per una fascia di 150 metri ciascuna"
lettera g "i territori coperti da foreste e da boschi, ancorché percorsi o danneggiati dal fuoco, e quelli sottoposti a vincolo di rimboscimento, come definiti dall'articolo 2, commi 2 e 6, del decreto legislativo 18 maggio 2001, n. 227"

VINCOLO AI SENSI DELL'ART. 10, COMMA 1, 3, 4 E ART.11 COMMA 1 DEL DLGS 42/2004 E SMI (BENI CULTURALI IMMOBILI) REGIONE EMILIA ROMAGNA
• Beni architettonici

BENI CULTURALI VINCOLATI DELLA DIREZIONE GENERALE CULTURA DI REGIONE LOMBARDIA
• Beni culturali architettonici

- FASCE P.A.I. (Piano di Assetto idrogeologico)**
Fonte: Autorità di Bacino del fiume Po - Piano stralcio per l'Assetto idrogeologico (PAI)
- Fascia A
 - Fascia B
 - Fascia B di progetto
 - Fascia C

- RETE NATURA 2000**
Fonte: MATTM ftp://ftp.minambiente.it/PNM/Natura2000/TrasmisoneCE_2015
- ZPS IT2080701 "PO DA ALBAREDO ARNABOLDI AD ARENA PO"
 - ZPS IT2080702 "PO DI MONTICELLI PAVESE E CHIGNOLO PO"
 - ZPS IT2080703 "PO DI PIEVE PORTO MORONE"
 - ZPS IT2090702 "PO DI CORTE SANT'ANDREA"
 - SIC-SIT4010018 "FIUME PO DA RIO BORIACCO A BOSCO OSPIZIO"
 - IBA (Importan Bird Area) (Fonte: LIPU)

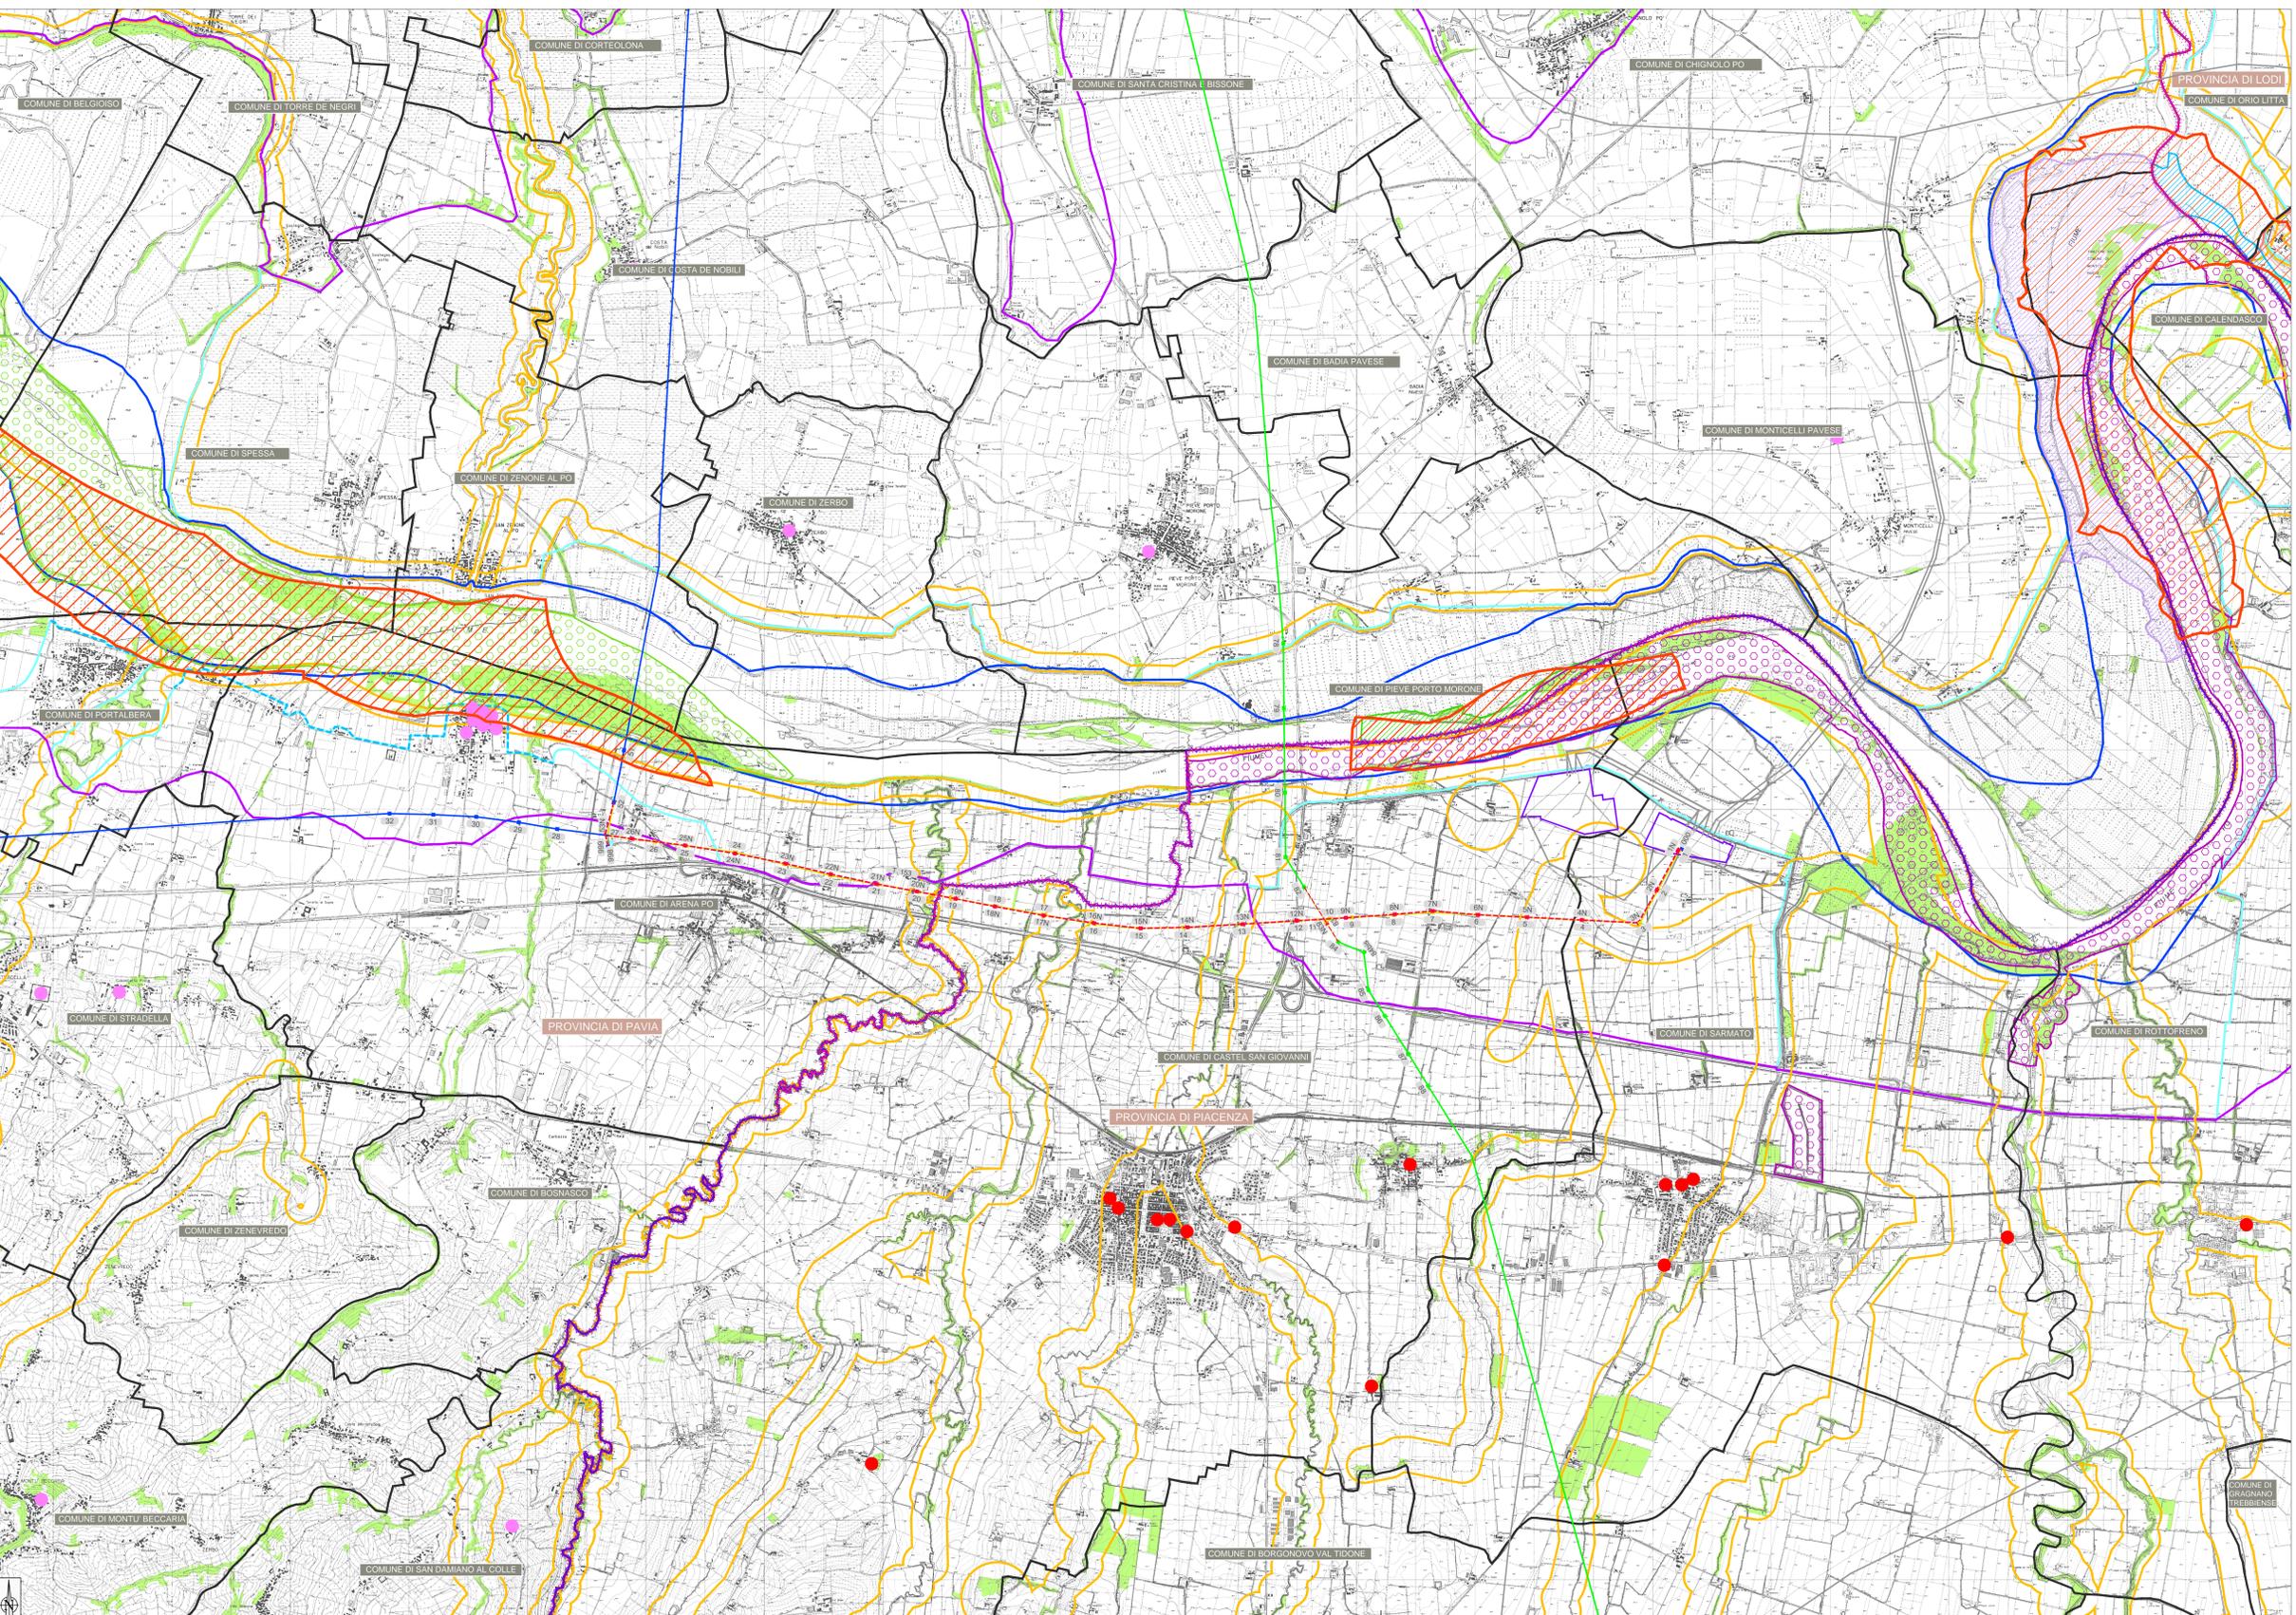

Unità Progettazione Realizzazione Impianti
Il Responsabile
(P. ZAFFANI)

0m 200m 400m 1000m
SCALA 1:20.000

REVISIONI					
NO	DATA	DESCRIZIONE	ELABORATO	VERIFICATO	APPROVATO
00	30/05/2016	Prova esecutiva			

CODIFICA DELL'ELABORATO

DE23153D1BBX00111

Terna Rete Italia
TERNA GROUP

La Casella - Broni - Arena Po
Intervento di potenziamento e riassetto della rete a 132 kV tra gli impianti di La Casella e Castelnuovo nei Comuni di Arena Po (PV), Castel San Giovanni (PC) e Sarmato (PC)

CLASSIFICAZIONE DI SICUREZZA: **VINCOLI**

NOME DEL FILE	SCALA CAD	FORMATO	SCALA	FOLIO
DE23153D1BBX00111.dwg	1 unità = 1 mt.	AO	1:20.000	1 / 1

Questo documento contiene informazioni di proprietà Terna S.p.A. e deve essere utilizzato esclusivamente dal beneficiario in relazione alla tratta per la quale è stato ricevuto. È vietata qualsiasi forma di riproduzione o di divulgazione senza l'esplicito consenso di Terna S.p.A. This document contains information proprietary to Terna S.p.A. and it will have to be used exclusively for the purposes for which it has been furnished. Whichever means of spreading or reproduction without the written permission of Terna S.p.A. is prohibited.