LEGENDA

Elementi di progetto

- Tratto di linea aerea in progetto
- Tratto di linea aerea in demolizione
- Tratto di linea aerea a 132 kV esistente
- Tratto di linea aerea a 220 kV esistente
- Altre linee aeree AT non interessate dall'intervento
- Stazioni elettriche esistenti
- Ambito indagato

Limiti amministrativi

- Limite comunale
- Limite provinciale
- Limite regionale

- IDROGRAFIA PRINCIPALE

EVIDENZE ARCHEOLOGICHE

- AREA ARCHEOLOGICA DEFINITA
- SITO ARCHEOLOGICO

Elementi archeologici in traccia

- POSSIBILE CARDINE
- IPOTESI TRACCIATO DI VIA POSTUMIA

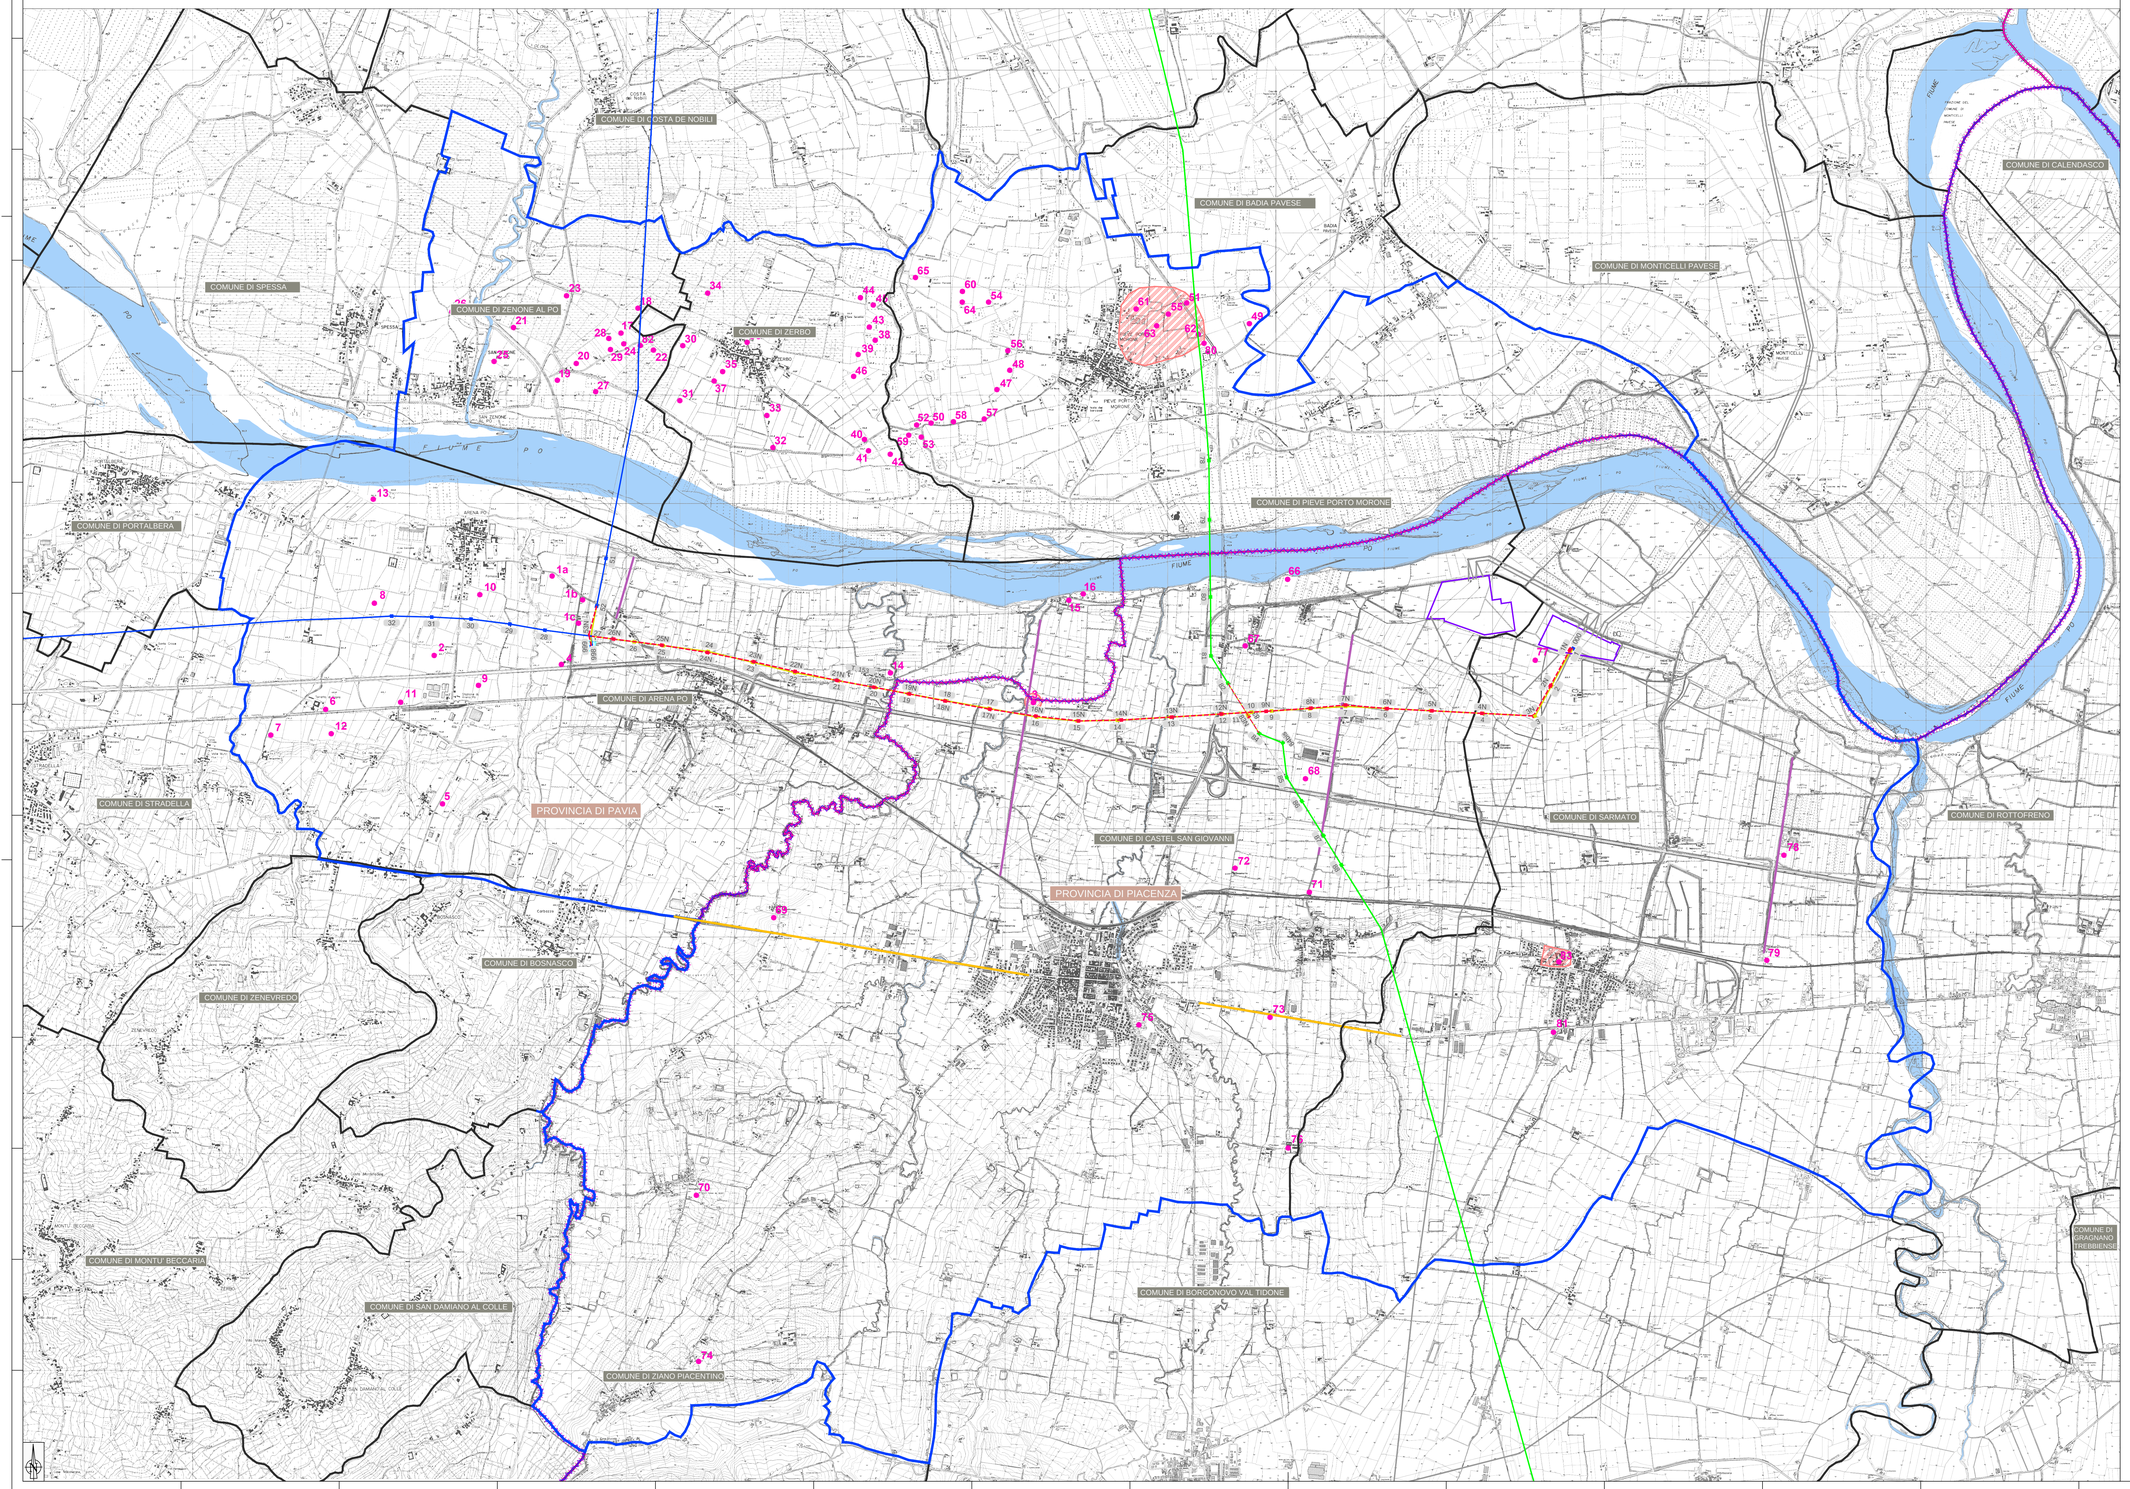

Unità Progettazione Realizzazione Impianti
Il Responsabile
(P. ZANNI)

0m 200m 400m 1000m

SCALA 1:20.000

REVISIONI					
N.	DATA	DESCRIZIONE	ELABORATO	VERIFICATO	APPROVATO
00	30/05/2016	Prima emissione	A.Molino - L.Monty Al Engineering	C. Danisi UPR/AUT	P.Zanni UPR

AI ENGINEERING — PROGETTO

CODIFICA DELL'ELABORATO: DE23153D1BBX00125

Terna Rete Italia — TERNA GROUP

TITOLO

La Casella - Broni - Arena Po

Intervento di potenziamento e riassetto della rete a 132 kV tra gli impianti di La Casella e Castelnuovo nei Comuni di Arena Po (PV), Castel San Giovanni (PC) e Sarmato (PC)

RICAVATO DAL DOC. TERNA

CLASSIFICAZIONE DI SICUREZZA

CARTA DELLA EVIDENZE ARCHEOLOGICHE

NOME DEL FILE	SCALA CAD	FORMATO	SCALA	FOGLIO
DE23153D1BBX00125.dwg	1 unità = 1 mt.	A0	1: 20.000	1 / 1

Questo documento contiene informazioni di proprietà Terna S.p.A. e deve essere utilizzato esclusivamente dal destinatario in relazione alle finalità per le quali è stato ricevuto. E' vietata qualsiasi forma di riproduzione o di divulgazione senza l'esplicito consenso di Terna S.p.A.

This document contains information proprietary to Terna S.p.A. and it will have to be used exclusively for the purposes for which it has been furnished. Whichever shape of spreading or reproduction without the written permission of Terna S.p.A. is prohibit.