

LEGENDA

Elementi di progetto

-  Tratto di linea aerea in progetto
-  Tratto di linea aerea in demolizione
-  Tratto di linea aerea a 132 kV esistente
-  Tratto di linea aerea a 220 kV esistente
-  Altre linee aeree AT non interessate dall'intervento
-  Stazioni elettriche esistenti

Unità Progettazione Realizzazione Impianti.
Il Responsabile
(P. ZANNI)

REVISIONI					
	00	30/05/2016	Prima emissione	A.Molino - L.Morra Al Engineering	C. Darida UPRI/AUT
N.	DATA	DESCRIZIONE	ELABORATO	VERIFICATO	APPROVATO

	CODIFICA DELL'ELABORATO			
	DE23153D1BBX00106			
PROGETTO	TITOLO			
RICAVATO DAL DOC. TERNA	Intervento di potenziamento e riassetto della rete a 132 kV tra gli impianti di La Casella e Castelnuovo nei Comuni di Arena Po (PV), Castel San Giovanni (PC) e Sarmato (PC)			
CLASSIFICAZIONE DI SICUREZZA	Pianificazione comunale - azzonamento			
NOME DEL FILE	SCALA CAD	FORMATO	SCALA	FOGLIO
DE23153D1BBX00106.dwg	1 unità = 1 mt.	A3	1: 10.000	1 / 7

Questo documento contiene informazioni di proprietà Terna S.p.A. e deve essere utilizzato esclusivamente dal destinatario in relazione alle finalità per le quali è stato ricevuto. E' vietata qualsiasi forma di riproduzione o di divulgazione senza l'esplicito consenso di Terna S.p.A.

This document contains information proprietary to Terna S.p.A. and it will have to be used exclusively for the purposes for which it has been furnished. Whichever shape of spreading or reproduction without the written permission of Terna S.p.A. is prohibit.

REGOLAMENTO URBANISTICO EDILIZIO DEL COMUNE DI CASTEL SAN GIOVANNI (approvato con Delibera C.C. n.28/2013)

- Territorio disciplinato 1:1000
- Territorio disciplinato 1:2000
- Ambiti produttivi-artigianali di saturazione - art. 36/IV
- Dotazioni territoriali - Parte IV - Capo V
- Ambiti per servizi sportivi privati - Ambiti per servizi sportivi privati - art. 54/IV
- Impianti di distribuzione carburante - art. 42/I



- TERRITORIO RURALE**
- Zone storico testimoniali in territorio rurale
 - Area di valore naturale e ambientale
 - Piano d'area
 - Area di riqualificazione ambientale
 - Azienda zootecnica
 - Ambiti ad alta vocazione produttiva agricola
 - Ambiti agricoli periurbani
 - Ambiti agricoli di rilievo paesaggistico

- RISPETTI**
- Zone di rispetto cimiteriale
 - Zone di rispetto ferroviario
 - Zone di rispetto idrico
 - Zona di rispetto autostradale, 60 mt
 - Zona di rispetto strada extraurbana secondaria, 30 mt
 - Zona di rispetto strada locale, 20 mt

- DOTAZIONI TERRITORIALI**
- I AMBITI PER L'ISTRUZIONE
 - C AMBITI PER ATTREZZATURE DI INTERESSE COMUNE
 - VS AMBITI PER SPAZI A VERDE PUBBLICO, PER IL GIOCO E PER LO SPORT
 - PP AMBITI PER PARCHEGGI PUBBLICI
 - R AMBITI PER ATTREZZATURE RELIGIOSE
 - SSP AMBITI PER SERVIZI SPORTIVI PRIVATI
 - AIT AMBITI PER IMPIANTI TECNOLOGICI

TERRITORIO URBANIZZABILE

- Ambiti per nuovi insediamenti prevalentemente residenziali
- Ambiti per nuovi insediamenti prevalentemente produttivi
- Servizi in espansione

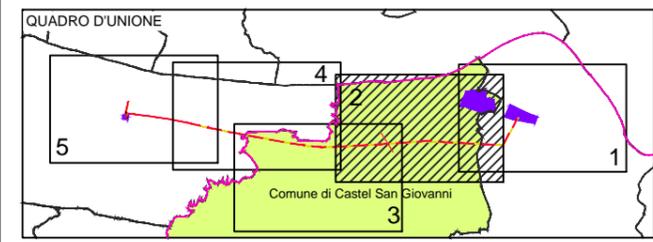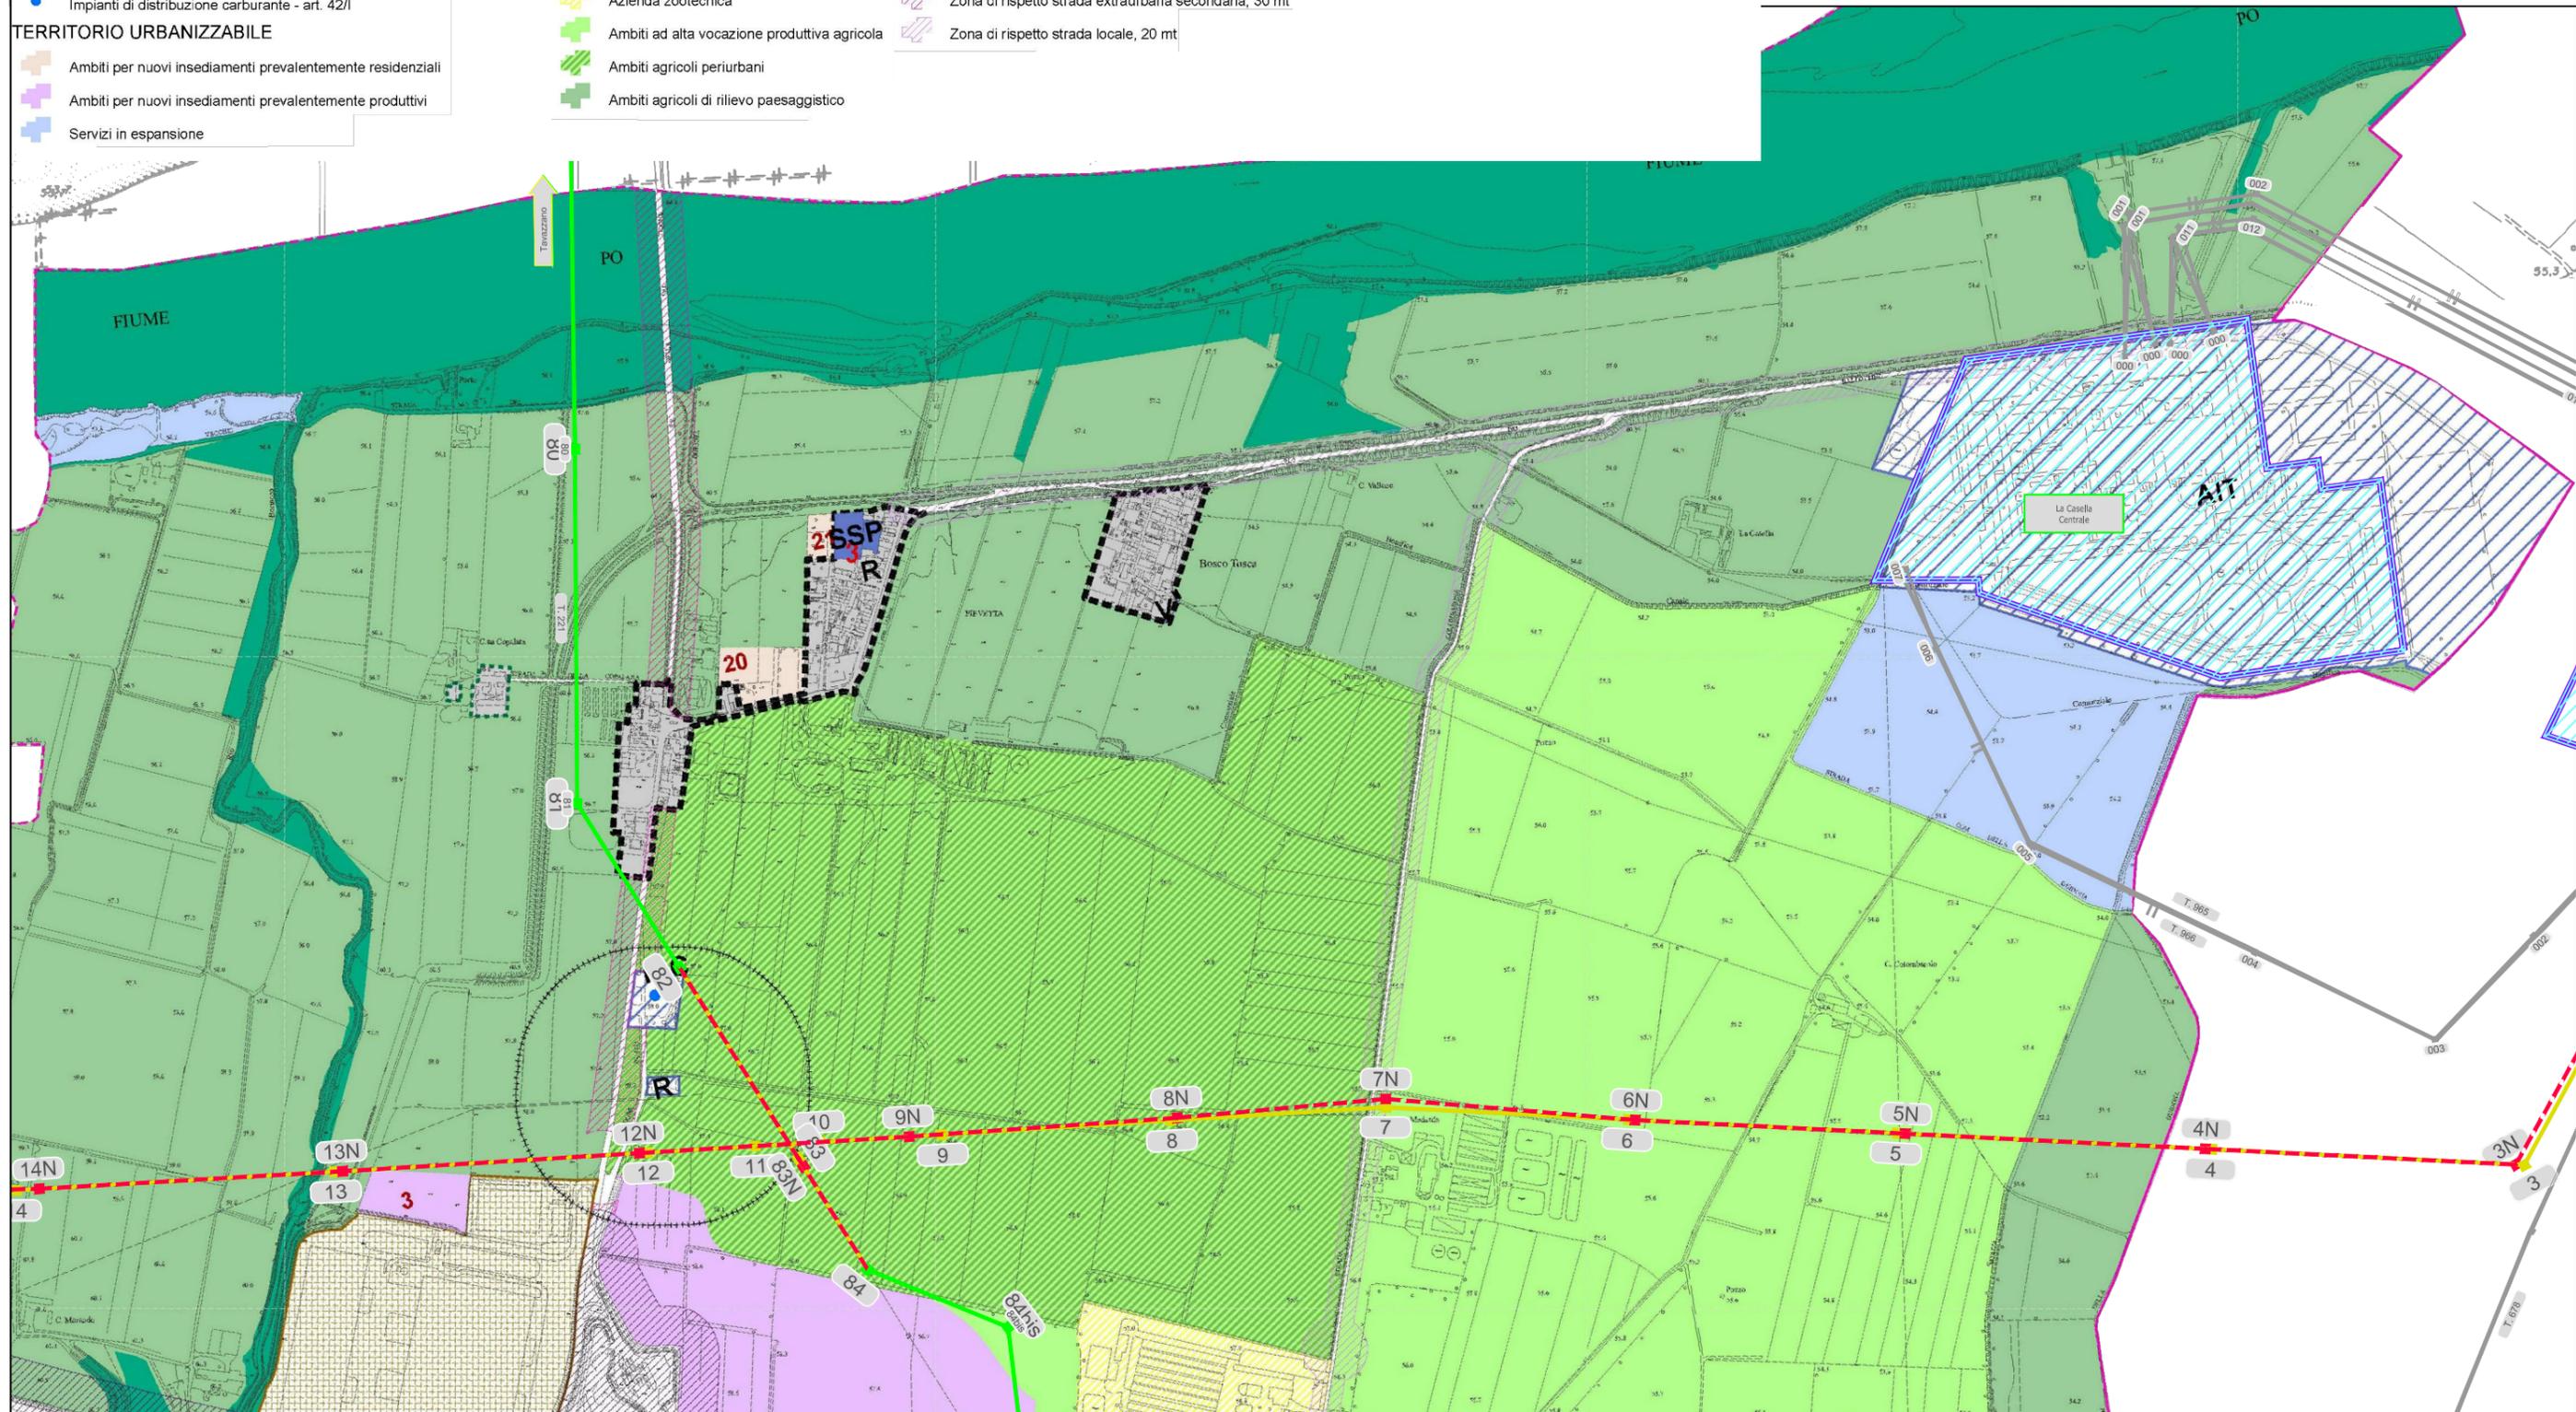

	0 N 30/05/2016 DATA	REVISIONI DEL FOGLIO	 TERNA GROUP	TITOLO Intervento di potenziamento e riassetto della rete a 132 kV tra gli impianti di La Casella e Castelnuovo nei Comuni di Arena Po (PV), Castel San Giovanni (PC) e Sarmato (PC) Pianificazione comunale - azzonamento		
					CODIFICA DELL'ELABORATO DE23153D1BBX00106	FOGLIO 3

REGOLAMENTO URBANISTICO EDILIZIO DEL COMUNE DI CASTEL SAN GIOVANNI (approvato con Delibera C.C. n.28/2013)

-  Territorio disciplinato 1:1000
-  Territorio disciplinato 1:2000
-  Ambiti produttivi-artigianali di saturazione - art. 36/IV
-  Dotazioni territoriali - Parte IV - Capo V
-  Ambiti per servizi sportivi privati - Ambiti per servizi sportivi privati - art. 54/IV
-  Impianti di distribuzione carburante - art. 42/I



- TERRITORIO RURALE**
-  Zone storico testimoniali in territorio rurale
 -  Area di valore naturale e ambientale
 -  Piano d'area
 -  Area di riqualificazione ambientale
 -  Azienda zootecnica
 -  Ambiti ad alta vocazione produttiva agricola
 -  Ambiti agricoli periurbani
 -  Ambiti agricoli di rilievo paesaggistico

- RISPETTI**
-  Zone di rispetto cimiteriale
 -  Zone di rispetto ferroviario
 -  Zone di rispetto idrico
 -  Zona di rispetto autostradale, 60 mt
 -  Zona di rispetto strada extraurbana secondaria, 30 mt
 -  Zona di rispetto strada locale, 20 mt

- DOTAZIONI TERRITORIALI**
- I AMBITI PER L'ISTRUZIONE
 - C AMBITI PER ATTREZZATURE DI INTERESSE COMUNE
 - VS AMBITI PER SPAZI A VERDE PUBBLICO, PER IL GIOCO E PER LO SPORT
 - PP AMBITI PER PARCHEGGI PUBBLICI
 - R AMBITI PER ATTREZZATURE RELIGIOSE
 - SSP AMBITI PER SERVIZI SPORTIVI PRIVATI
 - AIT AMBITI PER IMPIANTI TECNOLOGICI

TERRITORIO URBANIZZABILE

-  Ambiti per nuovi insediamenti prevalentemente residenziali
-  Ambiti per nuovi insediamenti prevalentemente produttivi
-  Servizi in espansione

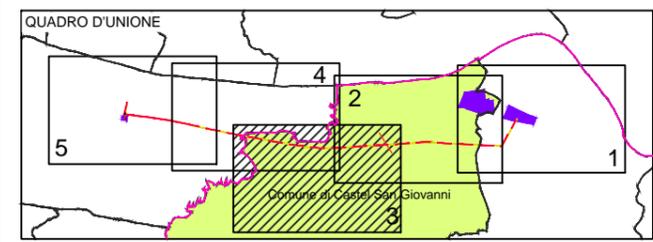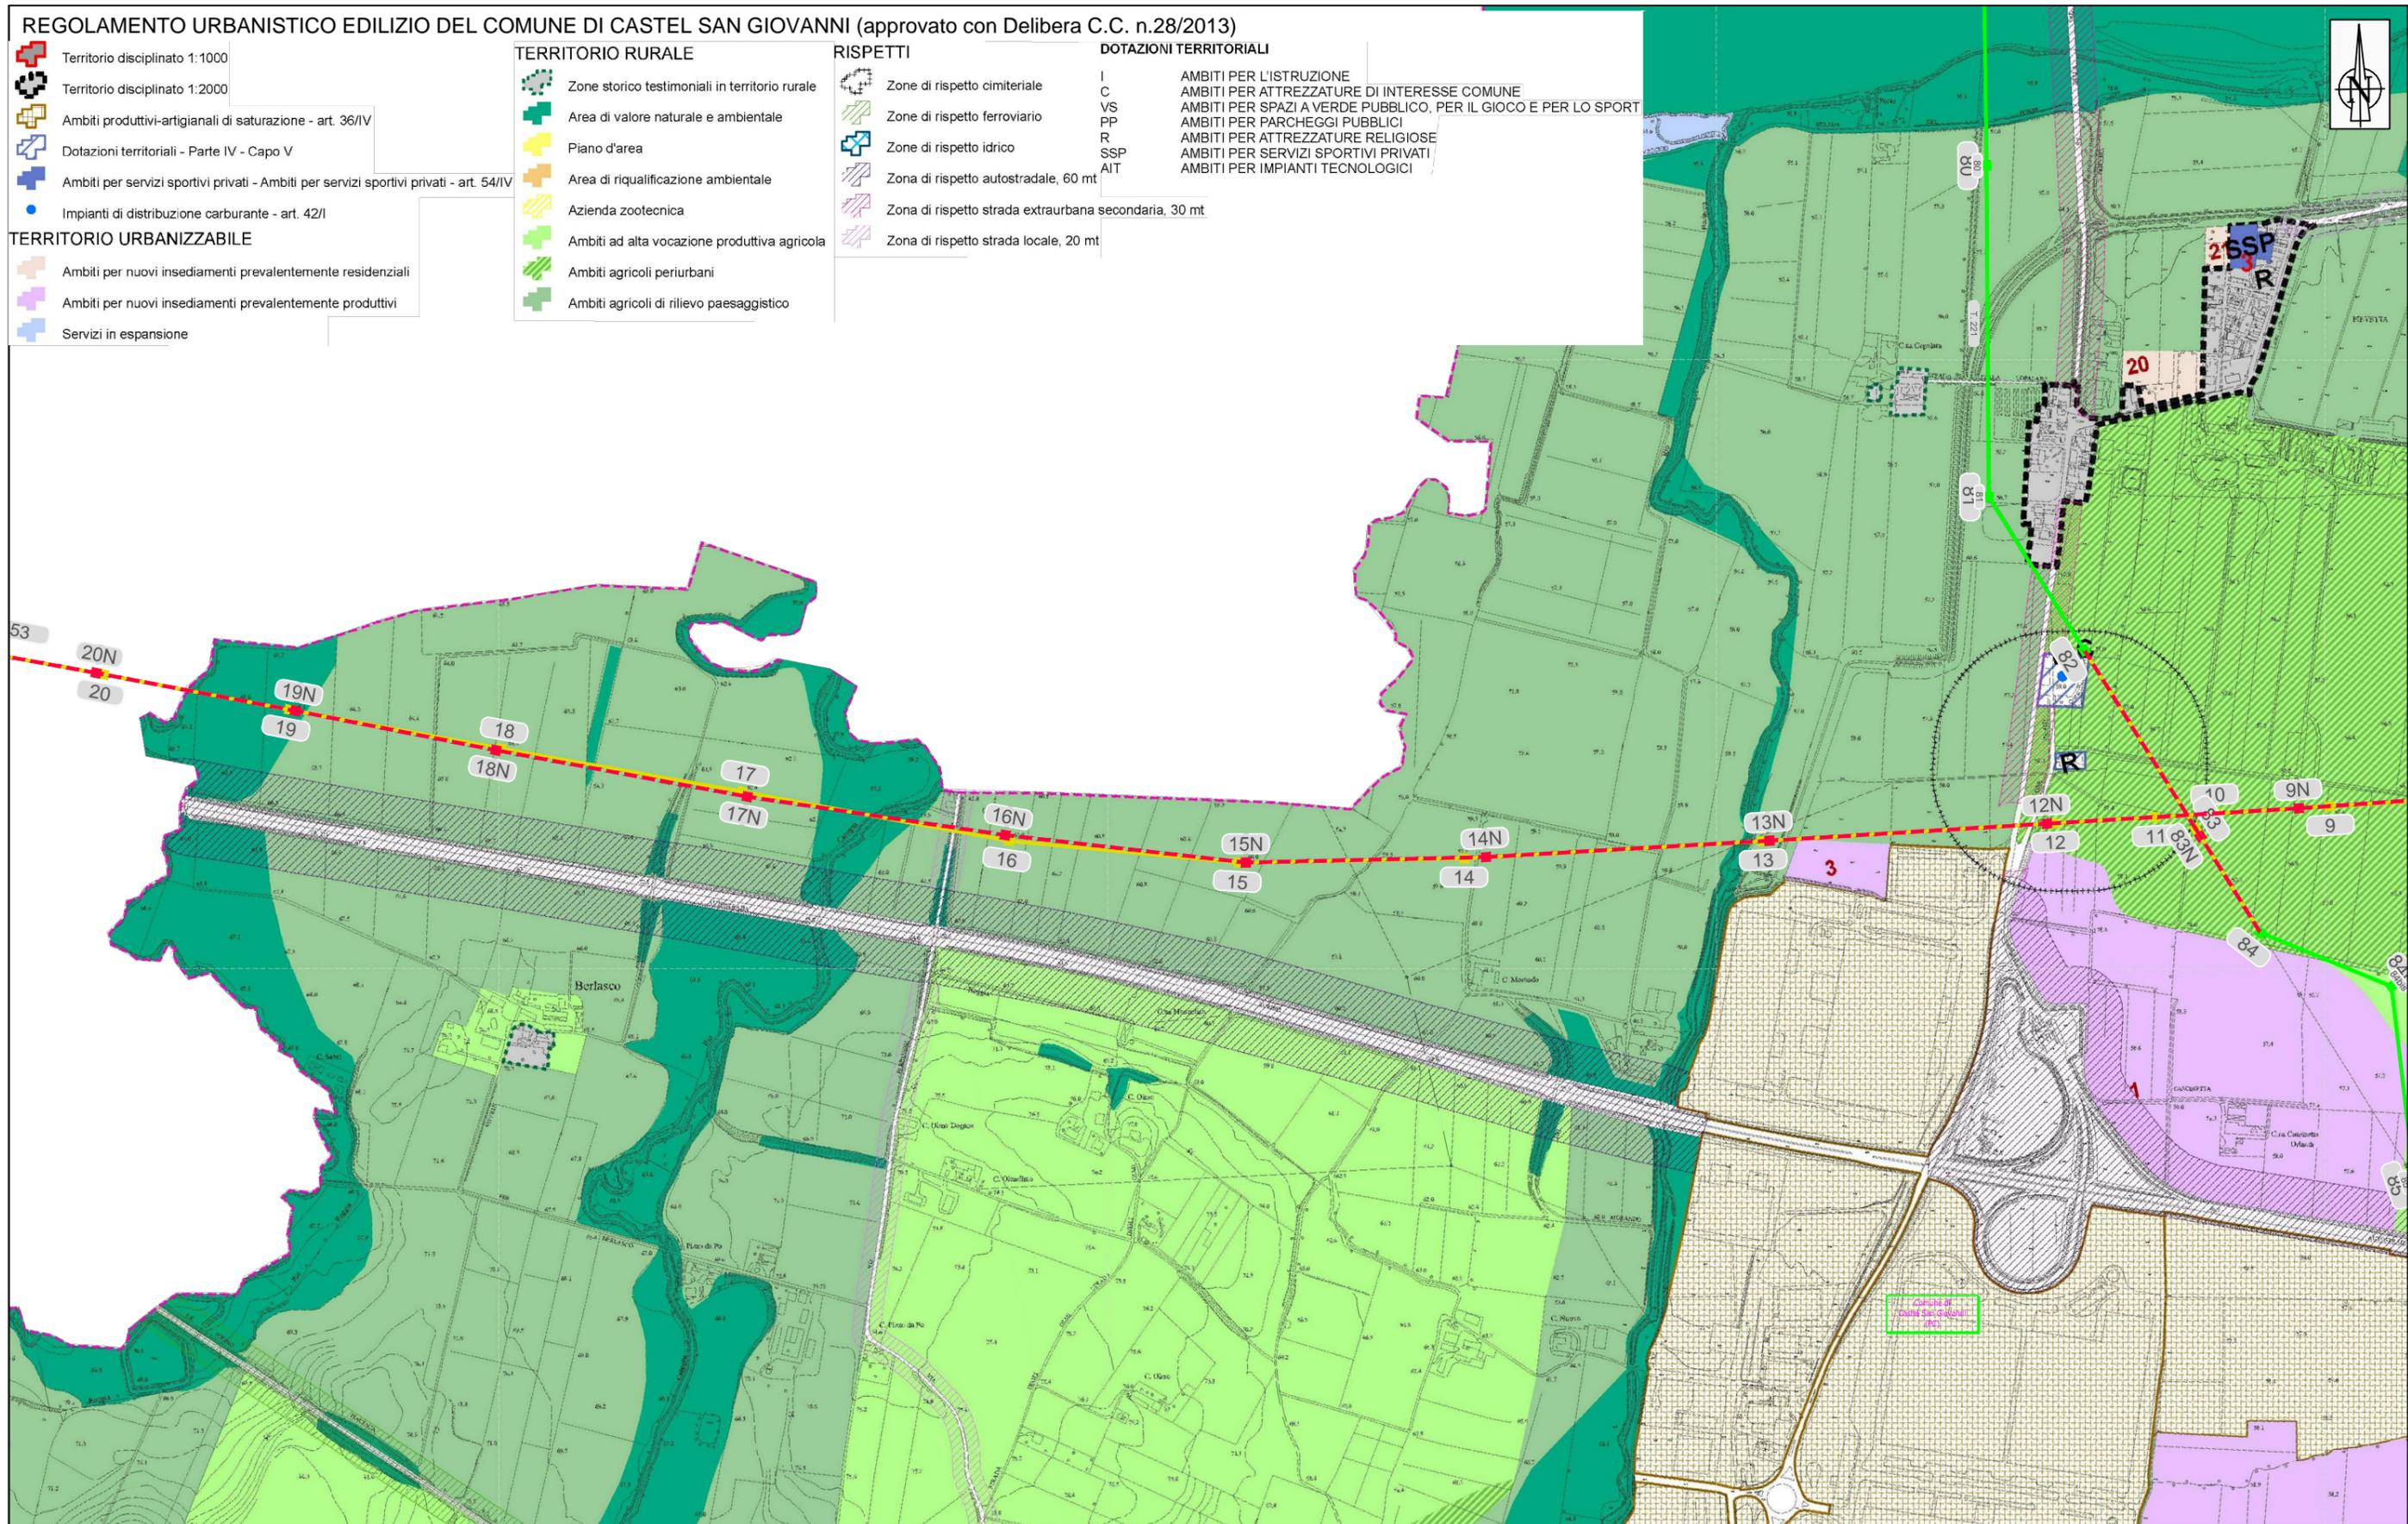

Terna Rete Italia		TERNA GROUP	
			

TITOLO		
Intervento di potenziamento e riassetto della rete a 132 kV tra gli impianti di La Casella e Castelnuovo nei Comuni di Arena Po (PV), Castel San Giovanni (PC) e Sarmato (PC)		
Pianificazione comunale - azionamento		
CODIFICA DELL'ELABORATO	FOGLIO	SEGUE FG.
DE23153D1BBX00106	4	7

REVISIONI DEL FOGLIO	DATA
0	30/05/2016

TESSUTI CONSOLIDATI NORMATI DAL PIANO DELLE REGOLE

-  Tessuto storico e nuclei frazionali - TS
-  Tessuto urbano consolidato ad alta densità prevalentemente residenziale - TCR1
-  Tessuto urbano consolidato a media densità prevalentemente residenziale - TCR2
-  Tessuto urbano consolidato prevalentemente produttivo - TCP
-  Tessuto urbano consolidato prevalentemente commerciale - TCC
-  Comparto assoggettato a permesso di costruire convenzionato
-  Piano attuativo in itinere prevalentemente produttivo
-  Tessuto agricolo - TA
-  Tessuto agricolo di salvaguardia - TAS
-  Aree di consolidamento delle attività agricole e dei caratteri connotativi - TACc
-  Tessuto agricolo di riqualificazione e di ricomposizione della trama naturalistica - TAR
-  Tessuto agricolo di consolidamento dei caratteri naturalistici - TACn
-  Tessuto agricolo del terrazzo alluvionale - TAT

TESSUTI DI PUBBLICA UTILITA' NORMATI DAL PIANO DEI SERVIZI

-  Servizio esistente
-  Servizio in progetto

AMBITI PER LA VIABILITA'

-  Viabilità esistente
-  Viabilità di progetto
-  Viabilità di struttura
-  Viabilità di struttura / Ambito autostradale
-  Ambito ferroviario
-  Percorsi ciclo-pedonali e/o pedonali esistenti
-  Percorsi ciclo-pedonali in progetto
-  Viabilità interpodereale esistente da riqualificare
-  Limite di rispetto stradale o ferroviario

AREE NON SOGGETTE A TRASFORMAZIONE

-  Ambito a verde privato e/o di mitigazione ambientale - AVP
-  Ambito boscato e vegetazione di carattere ripariale - AB
-  Emergenze naturalistiche - EN
-  Aree di elevato contenuto naturalistico - TAE
-  Ambito del Fiume Po e Reticolo Idrico Minore
-  Ambito ricompreso in classe 4 di fattibilità geologica (fattibilità con gravi limitazioni) - A4G

AMBITI DI TRASFORMAZIONE

-  Ambito disciplinato dalle disposizioni del Documento di Piano

DISPOSIZIONI SPECIFICHE

-  Edifici residenziali esistenti nei tessuti agricoli
-  Edifici produttivi esistenti nei tessuti agricoli
-  Limite di rispetto assoluto dei pozzi idropotabili
-  Limite zona di tutela dei pozzi idropotabili
-  Limite fascia A del PAI
-  Limite fascia B del PAI
-  Limite fascia B di progetto del PAI
-  Limite fascia C del PAI
-  Quota del colmo della piena di progetto PAI (61,7 m s.l.m.) ricompresa nella fascia PAI Bpr
-  Limite di rispetto cimiteriale
-  Limite di rispetto depuratore
-  Tracciato dell'elettrodotto aereo di alta tensione
-  Tracciato del gasdotto
-  Fascia di rispetto del gasdotto
-  Limite 150 m fascia corsi d'acqua vincolati
-  Aree di interesse archeologico
-  Limite sito Rete Natura 2000 ZPS IT2080701 "Po da Albaredo Amaboldi ad Arena Po"
-  Limite PLIS Fiume Po
-  Principali filari alberati
-  Servizi in progetto con prescrizioni particolari
-  Ambito a verde privato con prescrizioni particolari

CONFINI AMMINISTRATIVI

-  Confine Comunale

												TITOLO		
												Intervento di potenziamento e riassetto della rete a 132 kV tra gli impianti di La Casella e Castelnuovo nei Comuni di Arena Po (PV), Castel San Giovanni (PC) e Sarmato (PC) Pianificazione comunale - azzonamento		
										CODIFICA DELL'ELABORATO	FOGLIO	SEGUE FG.		
										DE23153D1BBX00106	5	7		





REVISIONI DEL FOGLIO

DATA

N

0



30/05/2016

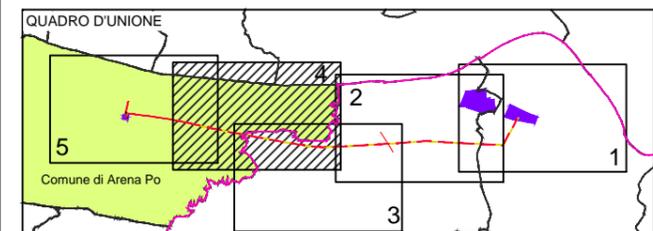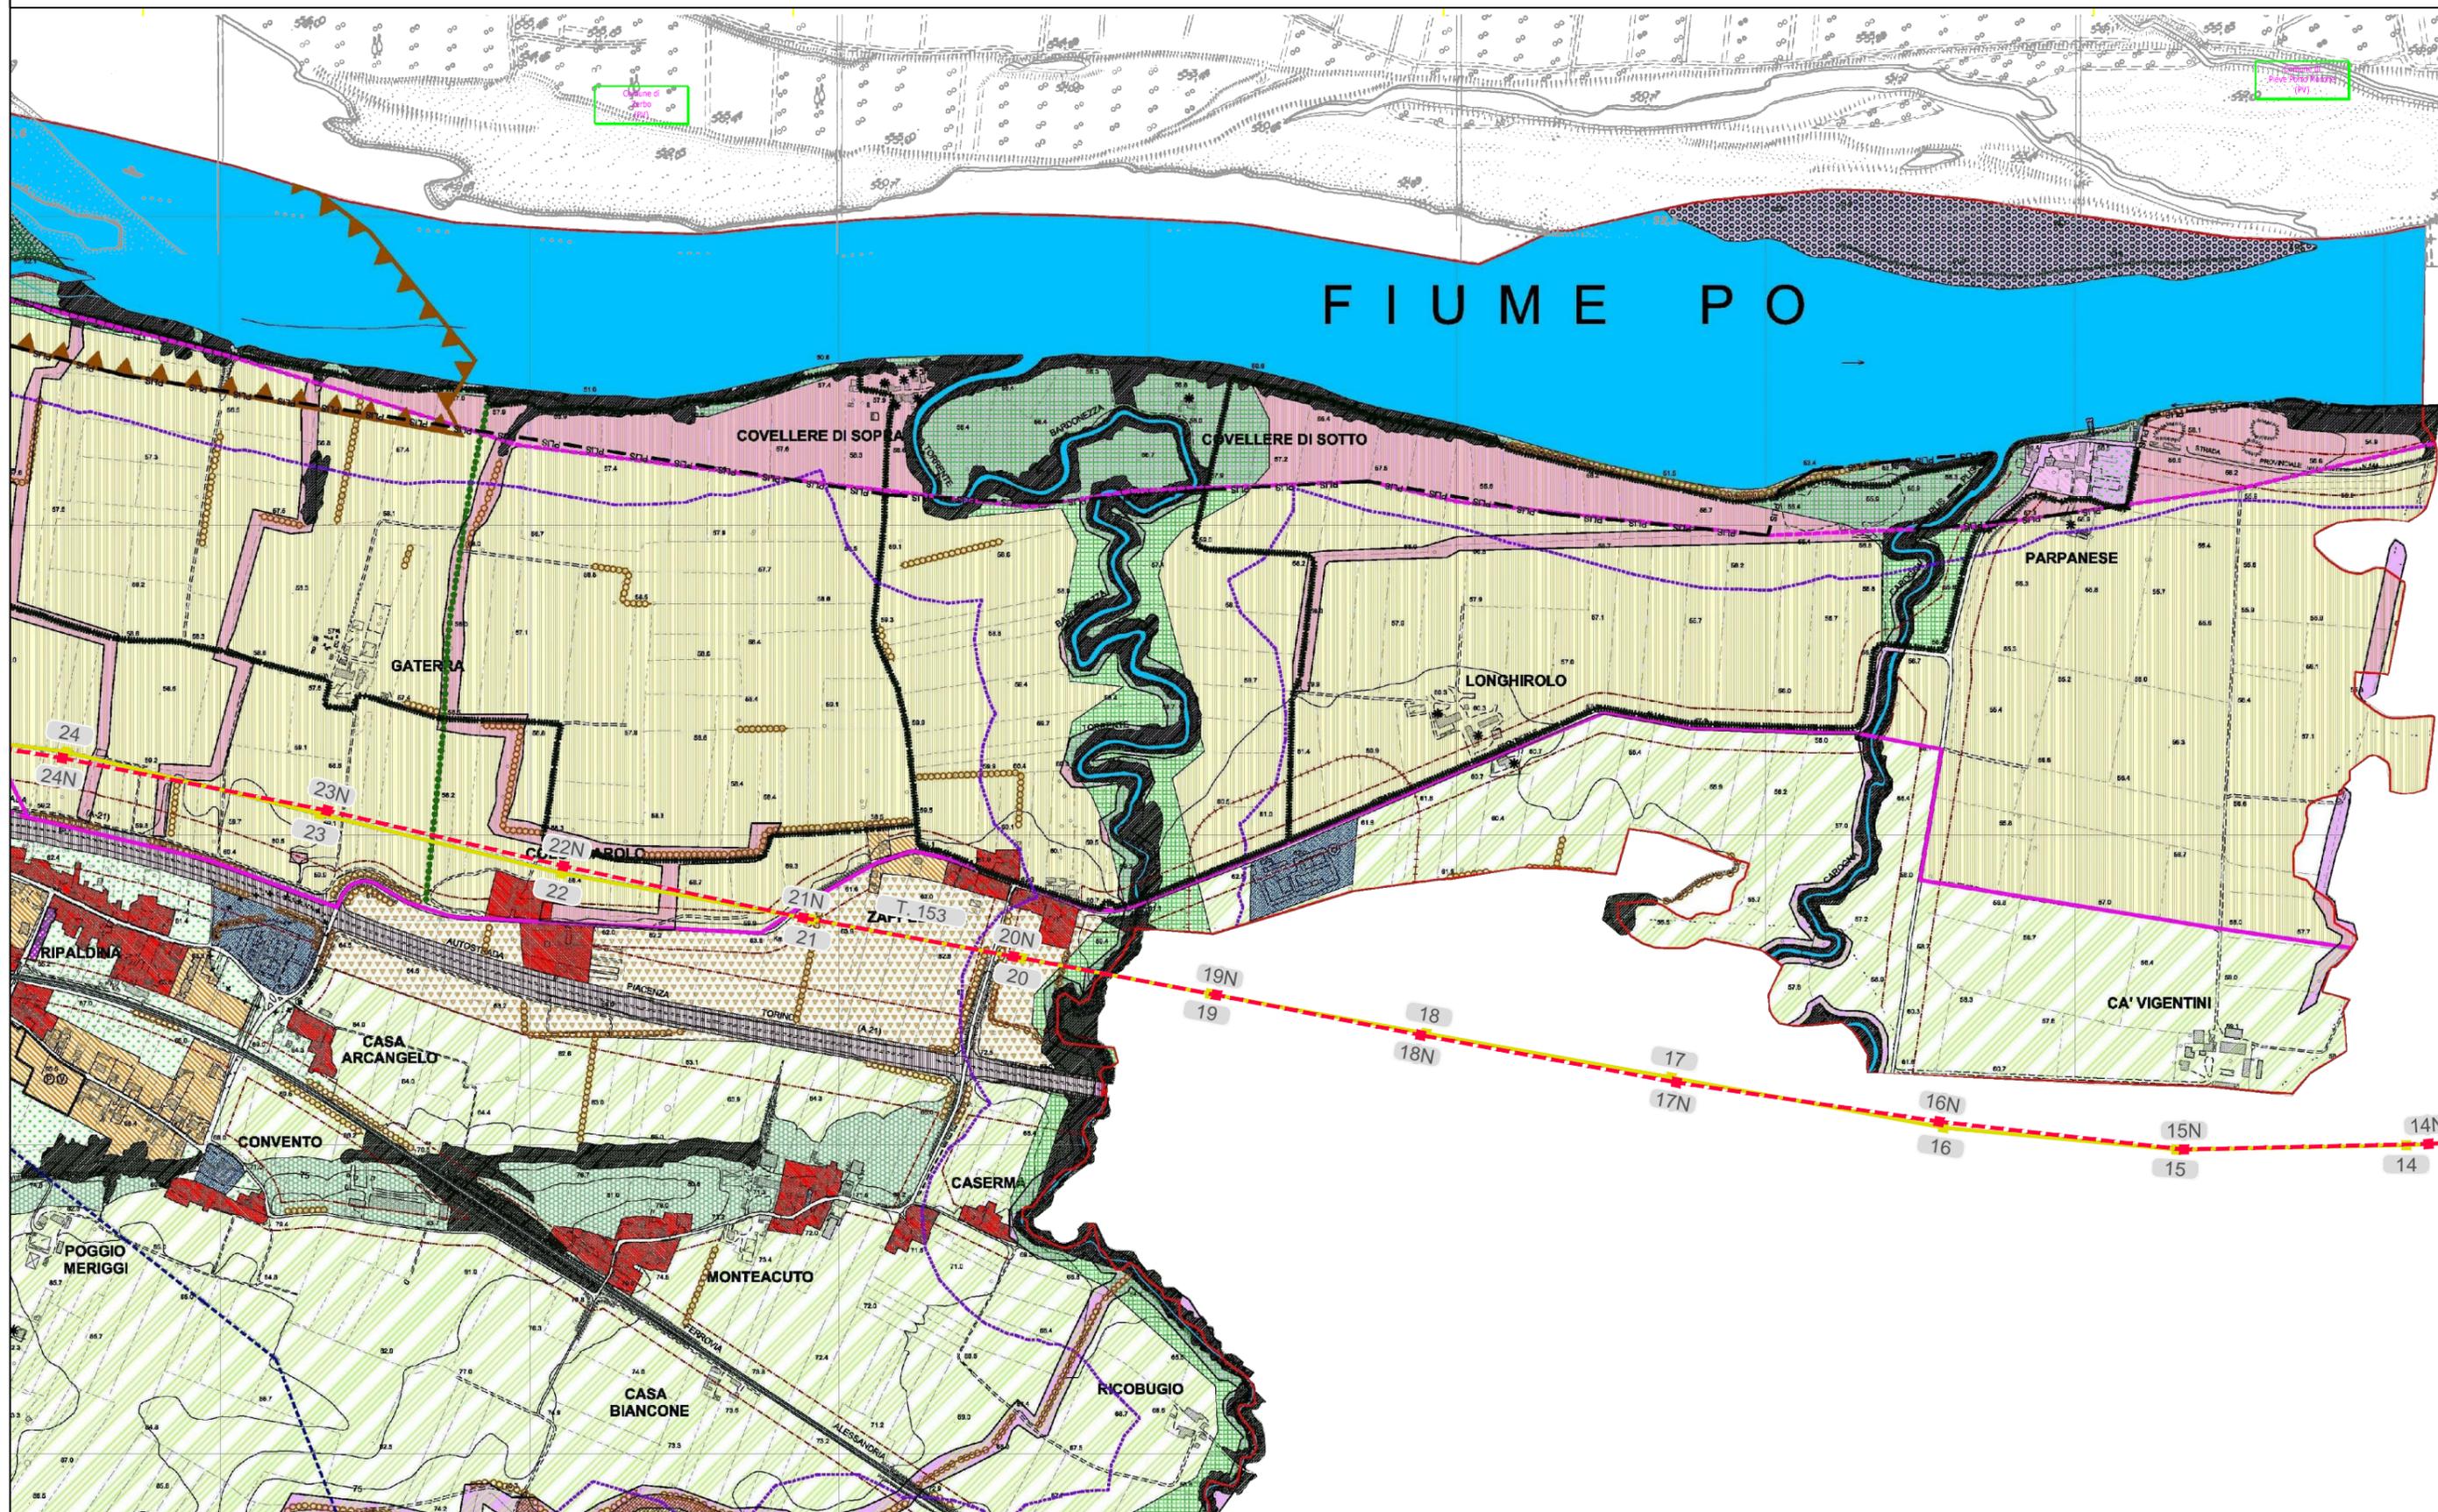

0	30/05/2016	DATA
N.		REVISIONI DEL FOGLIO

Terna Rete Italia
TERNA GROUP

TITOLO		
Intervento di potenziamento e riassetto della rete a 132 kV tra gli impianti di La Casella e Castelnuovo nei Comuni di Arena Po (PV), Castel San Giovanni (PC) e Sarmato (PC) Pianificazione comunale - azionamento		
CODIFICA DELL'ELABORATO	FOGLIO	SEGUE FG.
DE23153D1BBX00106	6	7

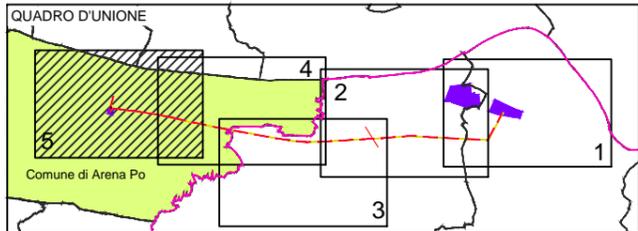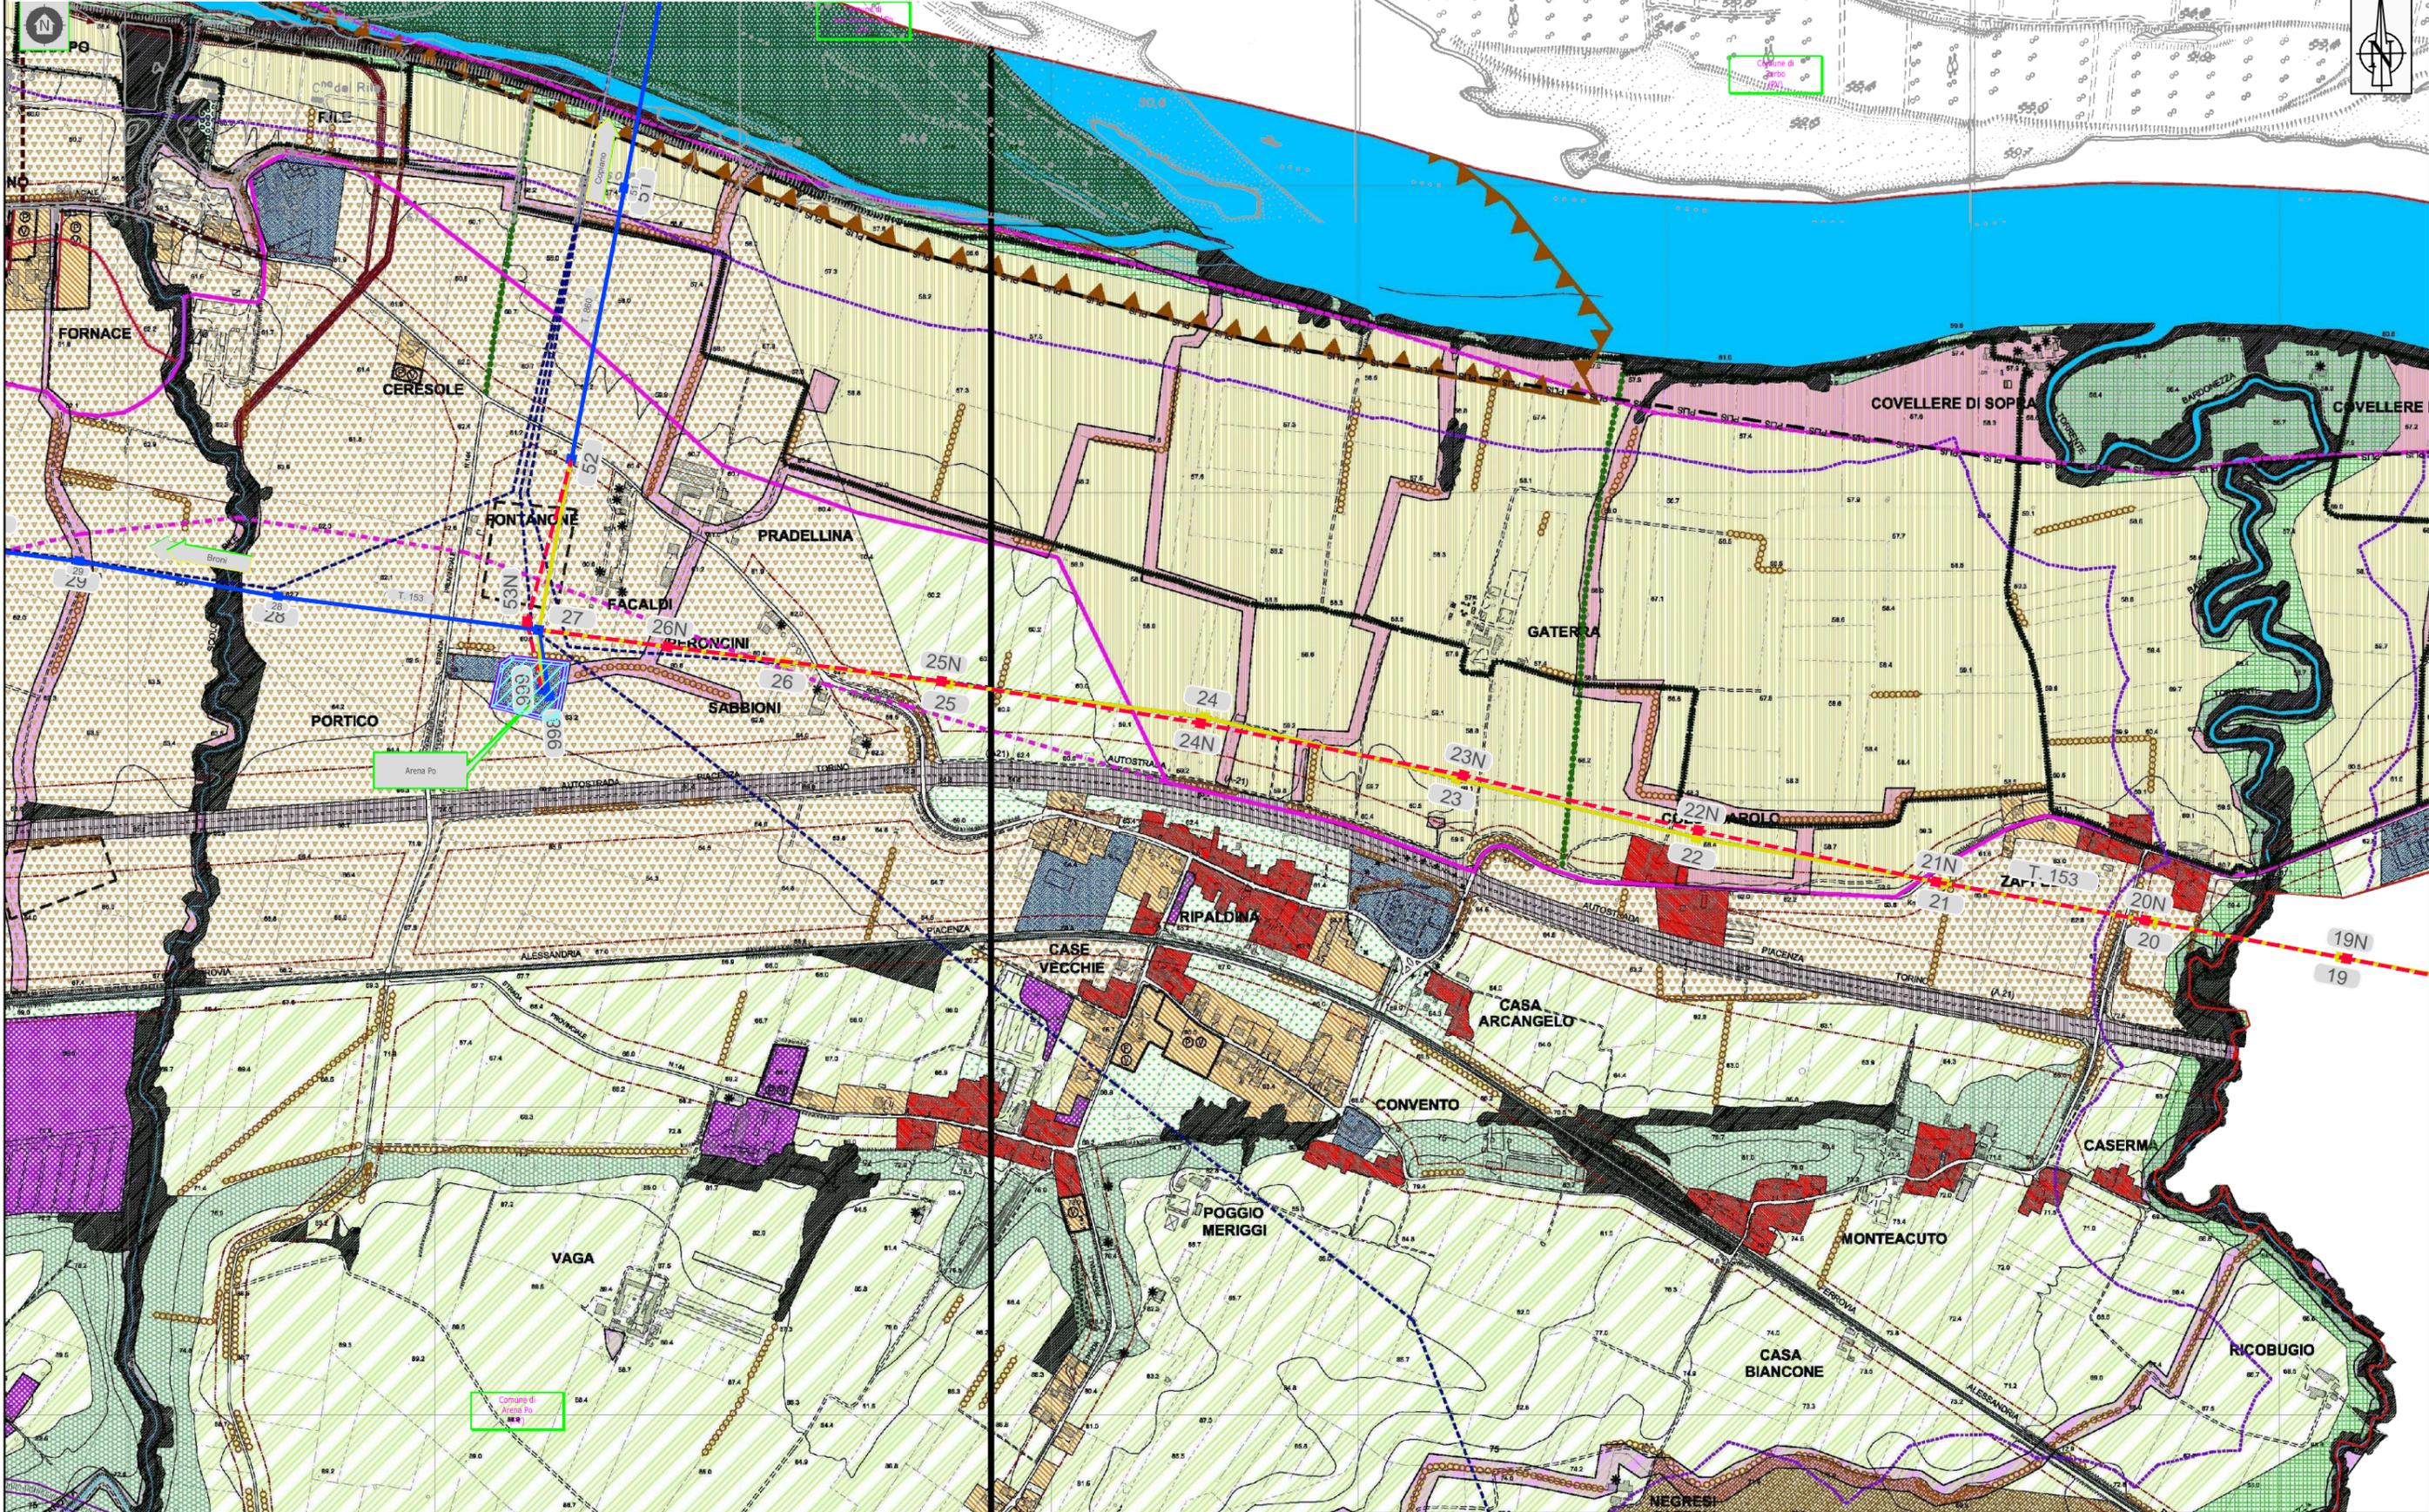

REVISIONI DEL FOGLIO		 TERN A GROUP
N.	DATA	
0	30/05/2016	

TITOLO		
Intervento di potenziamento e riassetto della rete a 132 kV tra gli impianti di La Casella e Castelnuovo nei Comuni di Arena Po (PV), Castel San Giovanni (PC) e Sarmato (PC)		
Pianificazione comunale - azionamento		
CODIFICA DELL'ELABORATO	FOGLIO	SEGUE FG.
DE23153D1BBX00106	7	7