

- LEGENDA**
- Elementi di progetto**
- Tratto di linea aerea in progetto
  - Tratto di linea aerea in demolizione
  - Tratto di linea aerea a 132 kV esistente
  - Tratto di linea aerea a 220 kV esistente
  - Altre linee aeree AT non interessate dall'intervento
  - Stazioni elettriche esistenti
- Limiti amministrativi**
- Limite comunale
  - Limite provinciale
  - Limite regionale

**VINCOLI PAESAGGISTICI**  
Fonte: Geoportale Regione Lombardia, shapfile PTCIP Piacenza e SITAP per Regione Emilia Romagna)

**VINCOLO PAESAGGISTICO AI SENSI DELL'ART. 136, COMMA 1, LETTERE C E D DEL DLGS 42/2004 E SMI**  
Area di notevole interesse pubblico denominata "Ambito agrario e golenale della Valle del Fiume Po nei Comuni di Senna Lodigiana e Somaglia"


**VINCOLO PAESAGGISTICO AI SENSI DELL'ART. 142, COMMA 1, DEL DLGS 42/2004 E SMI**  
lettera b "territori confinanti ai laghi compresi in una fascia della profondità di 300 m dalla linea di battigia, anche con riferimento ai territori elevati sui laghi"  
lettera c "i fiumi, i torrenti, i corsi d'acqua iscritti negli elenchi previsti dal testo unico delle disposizioni di legge sulle acque ed impianti elettrici, approvato con regio decreto 11 dicembre 1933, n. 1775, e le relative sponde o piedi degli argini per una fascia di 150 metri ciascuna"  
lettera g "i territori coperti da foreste e da boschi, ancorché percorsi o danneggiati dal fuoco, e quelli sottoposti a vincolo di rimboscimento, come definiti dall'articolo 2, commi 2 e 6, del decreto legislativo 18 maggio 2001, n. 227"

**VINCOLO AI SENSI DELL'ART. 10, COMMA 1, 3, 4 E ART.11 COMMA 1 DEL DLGS 42/2004 E SMI (BENI CULTURALI IMMOBILI) REGIONE EMILIA ROMAGNA**  
Beni architettonici

**BENI CULTURALI VINCOLATI DELLA DIREZIONE GENERALE CULTURA DI REGIONE LOMBARDIA**  
Beni culturali architettonici

- FASCE P.A.I. (Piano di Assetto idrogeologico)**  
Fonte: Autorità di Bacino del fiume Po - Piano stralcio per l'Assetto idrogeologico (PAI)
- Fascia A
  - Fascia B
  - Fascia B di progetto
  - Fascia C

- RETE NATURA 2000**  
Fonte: MATTM [http://ftp.minambiente.it/PNM/Natura2000/TrasmisioneCE\\_2015](http://ftp.minambiente.it/PNM/Natura2000/TrasmisioneCE_2015)
- ZPS IT2080701 "PO DA ALBAREDO ARNABOLDI AD ARENA PO"
  - ZPS IT2080702 "PO DI MONTICELLI PAVESE E CHIGNOLO PO"
  - ZPS IT2080703 "PO DI PIEVE PORTO MORONE"
  - ZPS IT2090702 "PO DI CORTE SANT'ANDREA"
  - SIC-SIC IT4010018 "FIUME PO DA RIO BORIACCO A BOSCO OSPIZIO"
  - IBA (Importan Bird Area) (Fonte: LIPU)

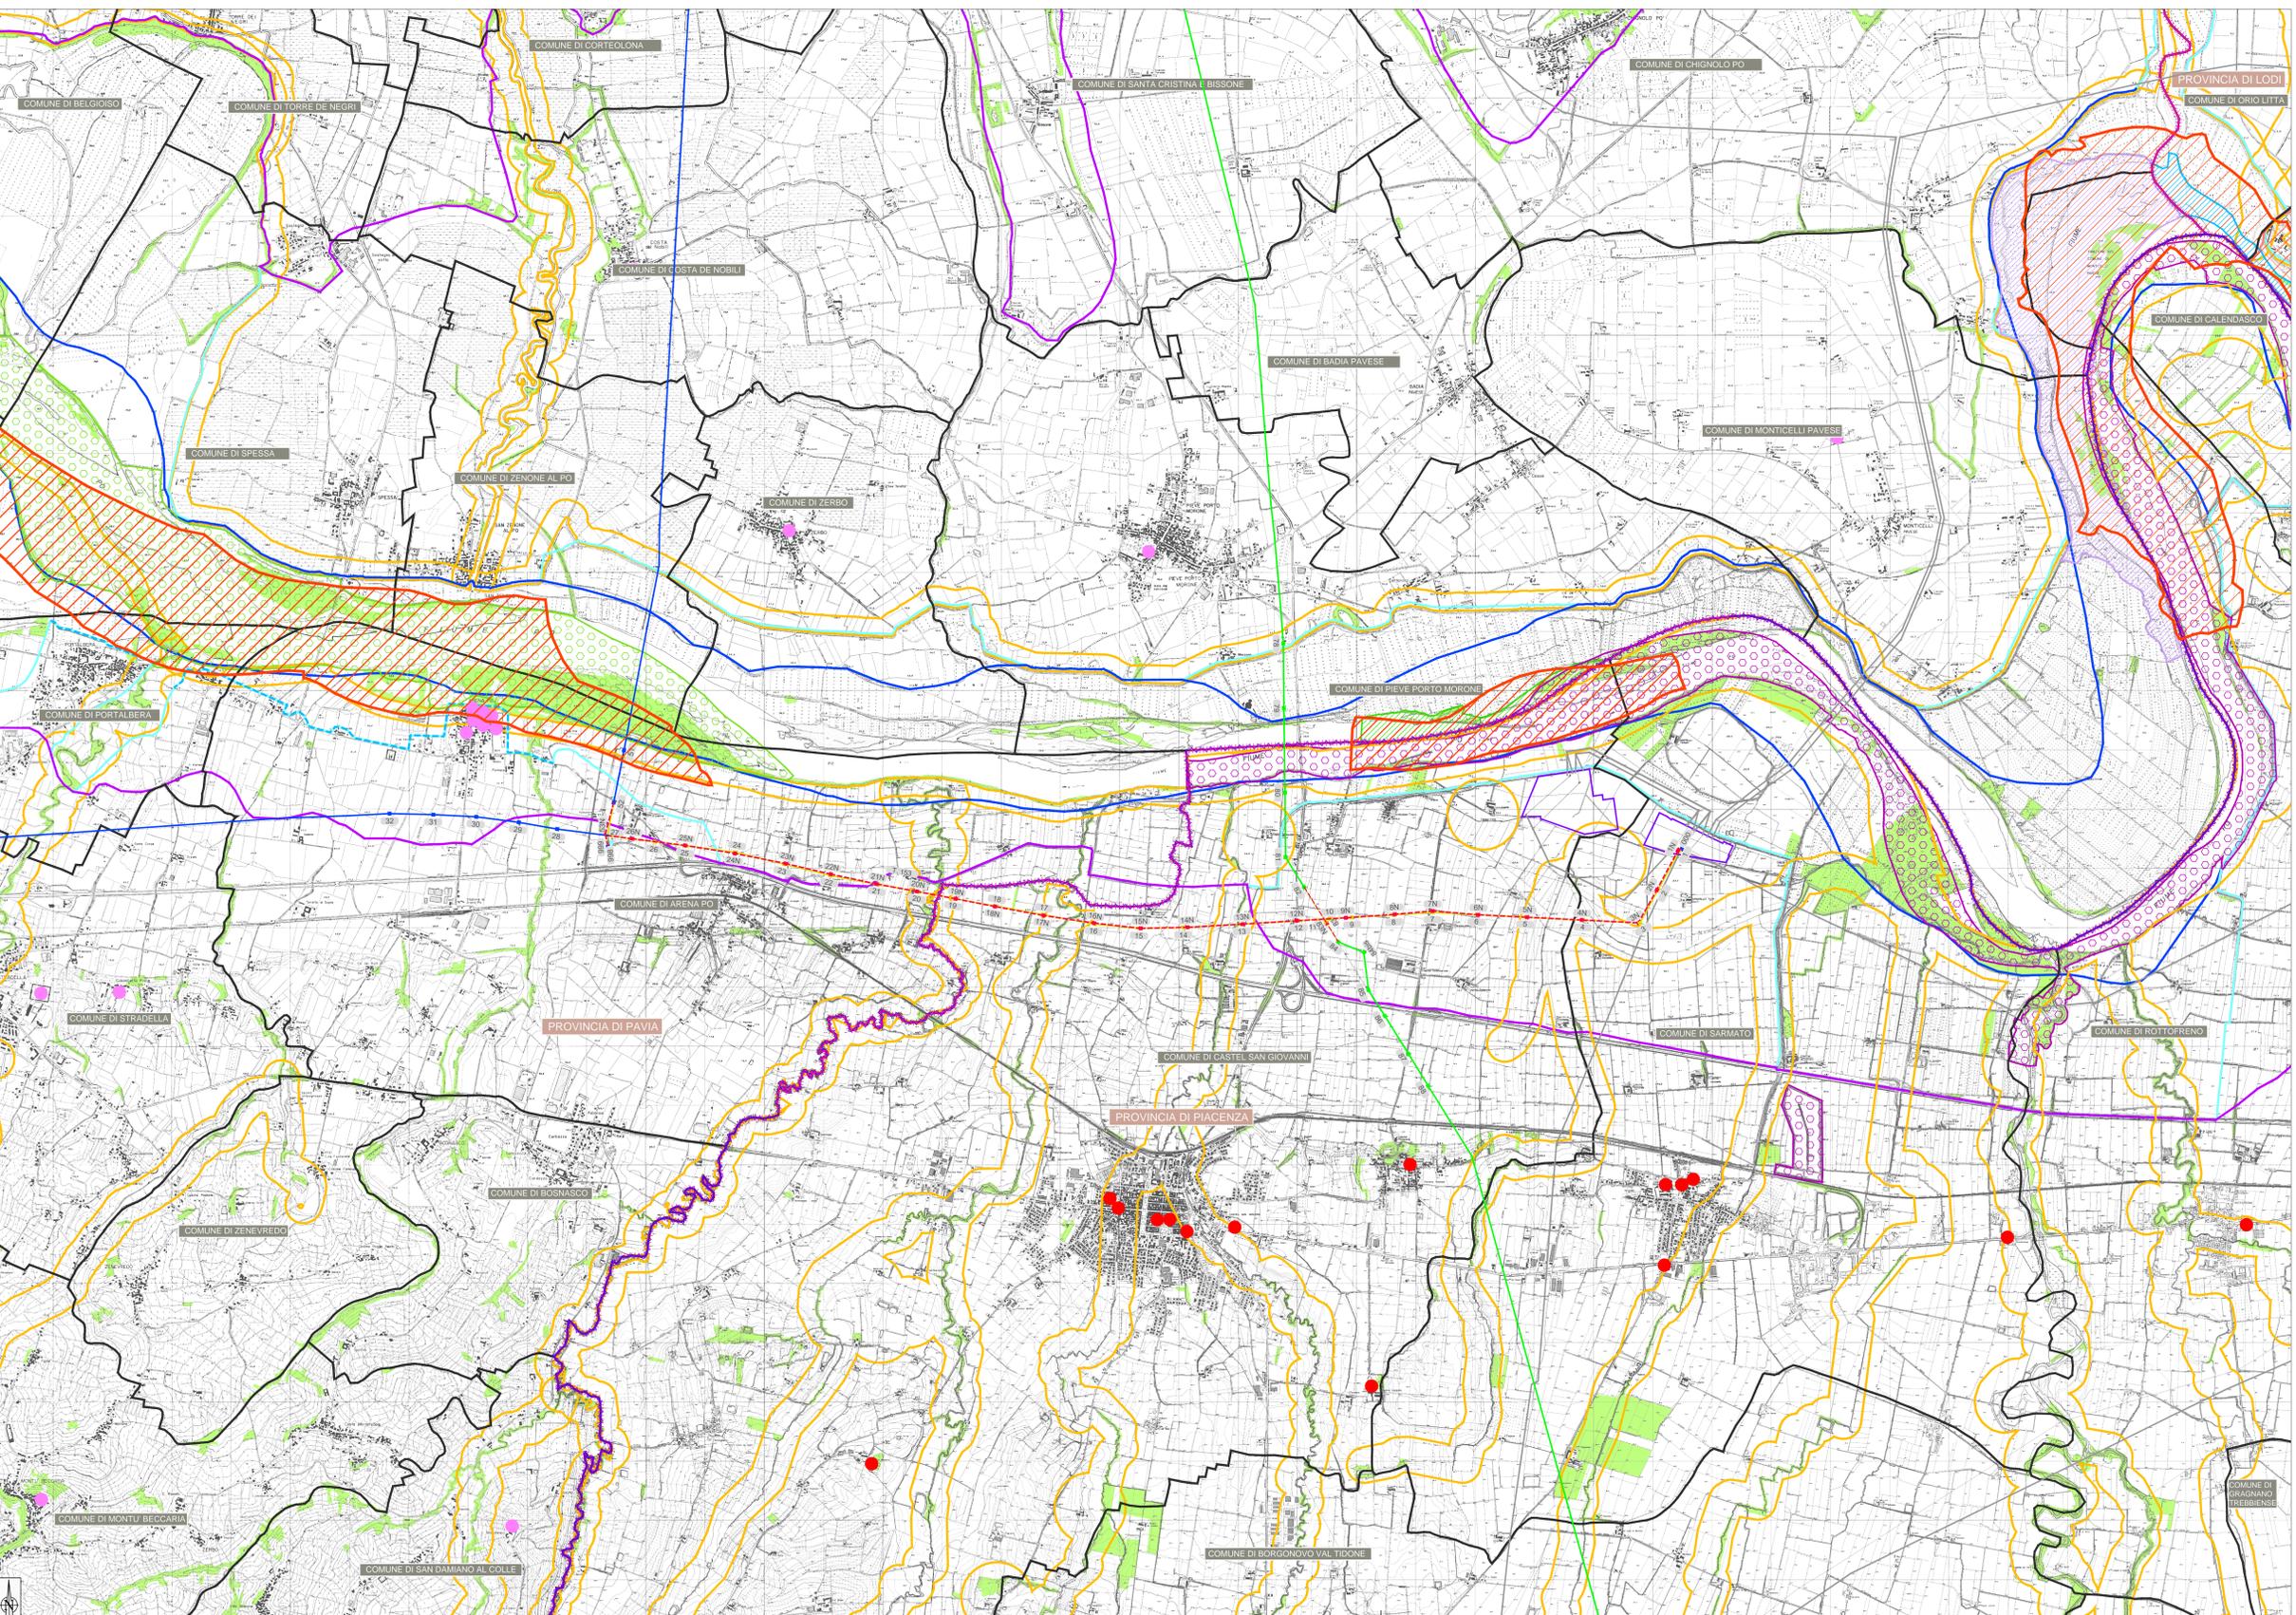

Scala 1:20.000

Unità Progettazione: *Ing. Giancarlo Pizzani*  
Il Pieghevole (P. ZAVAN)

REVISIONI					
NO	DATA	DESCRIZIONE	ELABORATO	VERIFICATO	APPROVATO
00	30/05/2016	Prova annessa			

CODIFICA DELL'ELABORATO

**DE23153D1BBX00111**

Terna Rete Italia  
TERNA GROUP

**TITOLO**  
La Casella - Broni - Arena Po

**RICAVATO DAL DOC. TERNA**  
Intervento di potenziamento e riassetto della rete a 132 kV tra gli impianti di La Casella e Castelnuovo nei Comuni di Arena Po (PV), Castel San Giovanni (PC) e Sarmato (PC)

**CLASSIFICAZIONE DI SICUREZZA**  
VINCOLI

NOME DEL FILE	SCALA CAD	FORMATO	SCALA	FOLIO
DE23153D1BBX00111.dwg	1 unità = 1 mt.	AO	1:20.000	1 / 1

Questo documento contiene informazioni di proprietà Terma S.p.A. e deve essere utilizzato esclusivamente dal beneficiario in relazione alla tratta per la quale è stato fornito. È vietata qualsiasi forma di riproduzione o di divulgazione senza l'esplicito consenso di Terma S.p.A.  
This document contains information proprietary to Terma S.p.A. and it will have to be used exclusively for the purposes for which it has been furnished. Whichever means of spreading or reproduction without the written permission of Terma S.p.A. is prohibited.