


- LEGENDA**
- Elementi di progetto**
- Tratto di linea aerea in progetto
 - Tratto di linea aerea in demolizione
 - Tratto di linea aerea a 132 kV esistente
 - Tratto di linea aerea a 220 kV esistente
 - Altre linee aeree AT non interessate dall'intervento
 - Stazioni elettriche esistenti
 - Area di studio (buffer 5000 m)

- RETE NATURA 2000**
Fonte: MATTM invio alla Commissione Europea di gennaio 2016
- ZPS IT2080701 "PO DA ALBAREDO ARNABOLDI AD ARENA PO"
 - ZPS IT2080702 "PO DI MONTICELLI PAVESE E CHIGNOLO PO"
 - ZPS IT2080703 "PO DI PIEVE PORTO MORONE"
 - ZPS IT2090702 "PO DI CORTE SANT'ANDREA"
 - SIC-ZPS IT410018 "FIUME PO DA RIO BORIACCO A BOSCO OSPIZIO"

- Limiti amministrativi**
- Limite comunale
 - Limite provinciale
 - Limite regionale

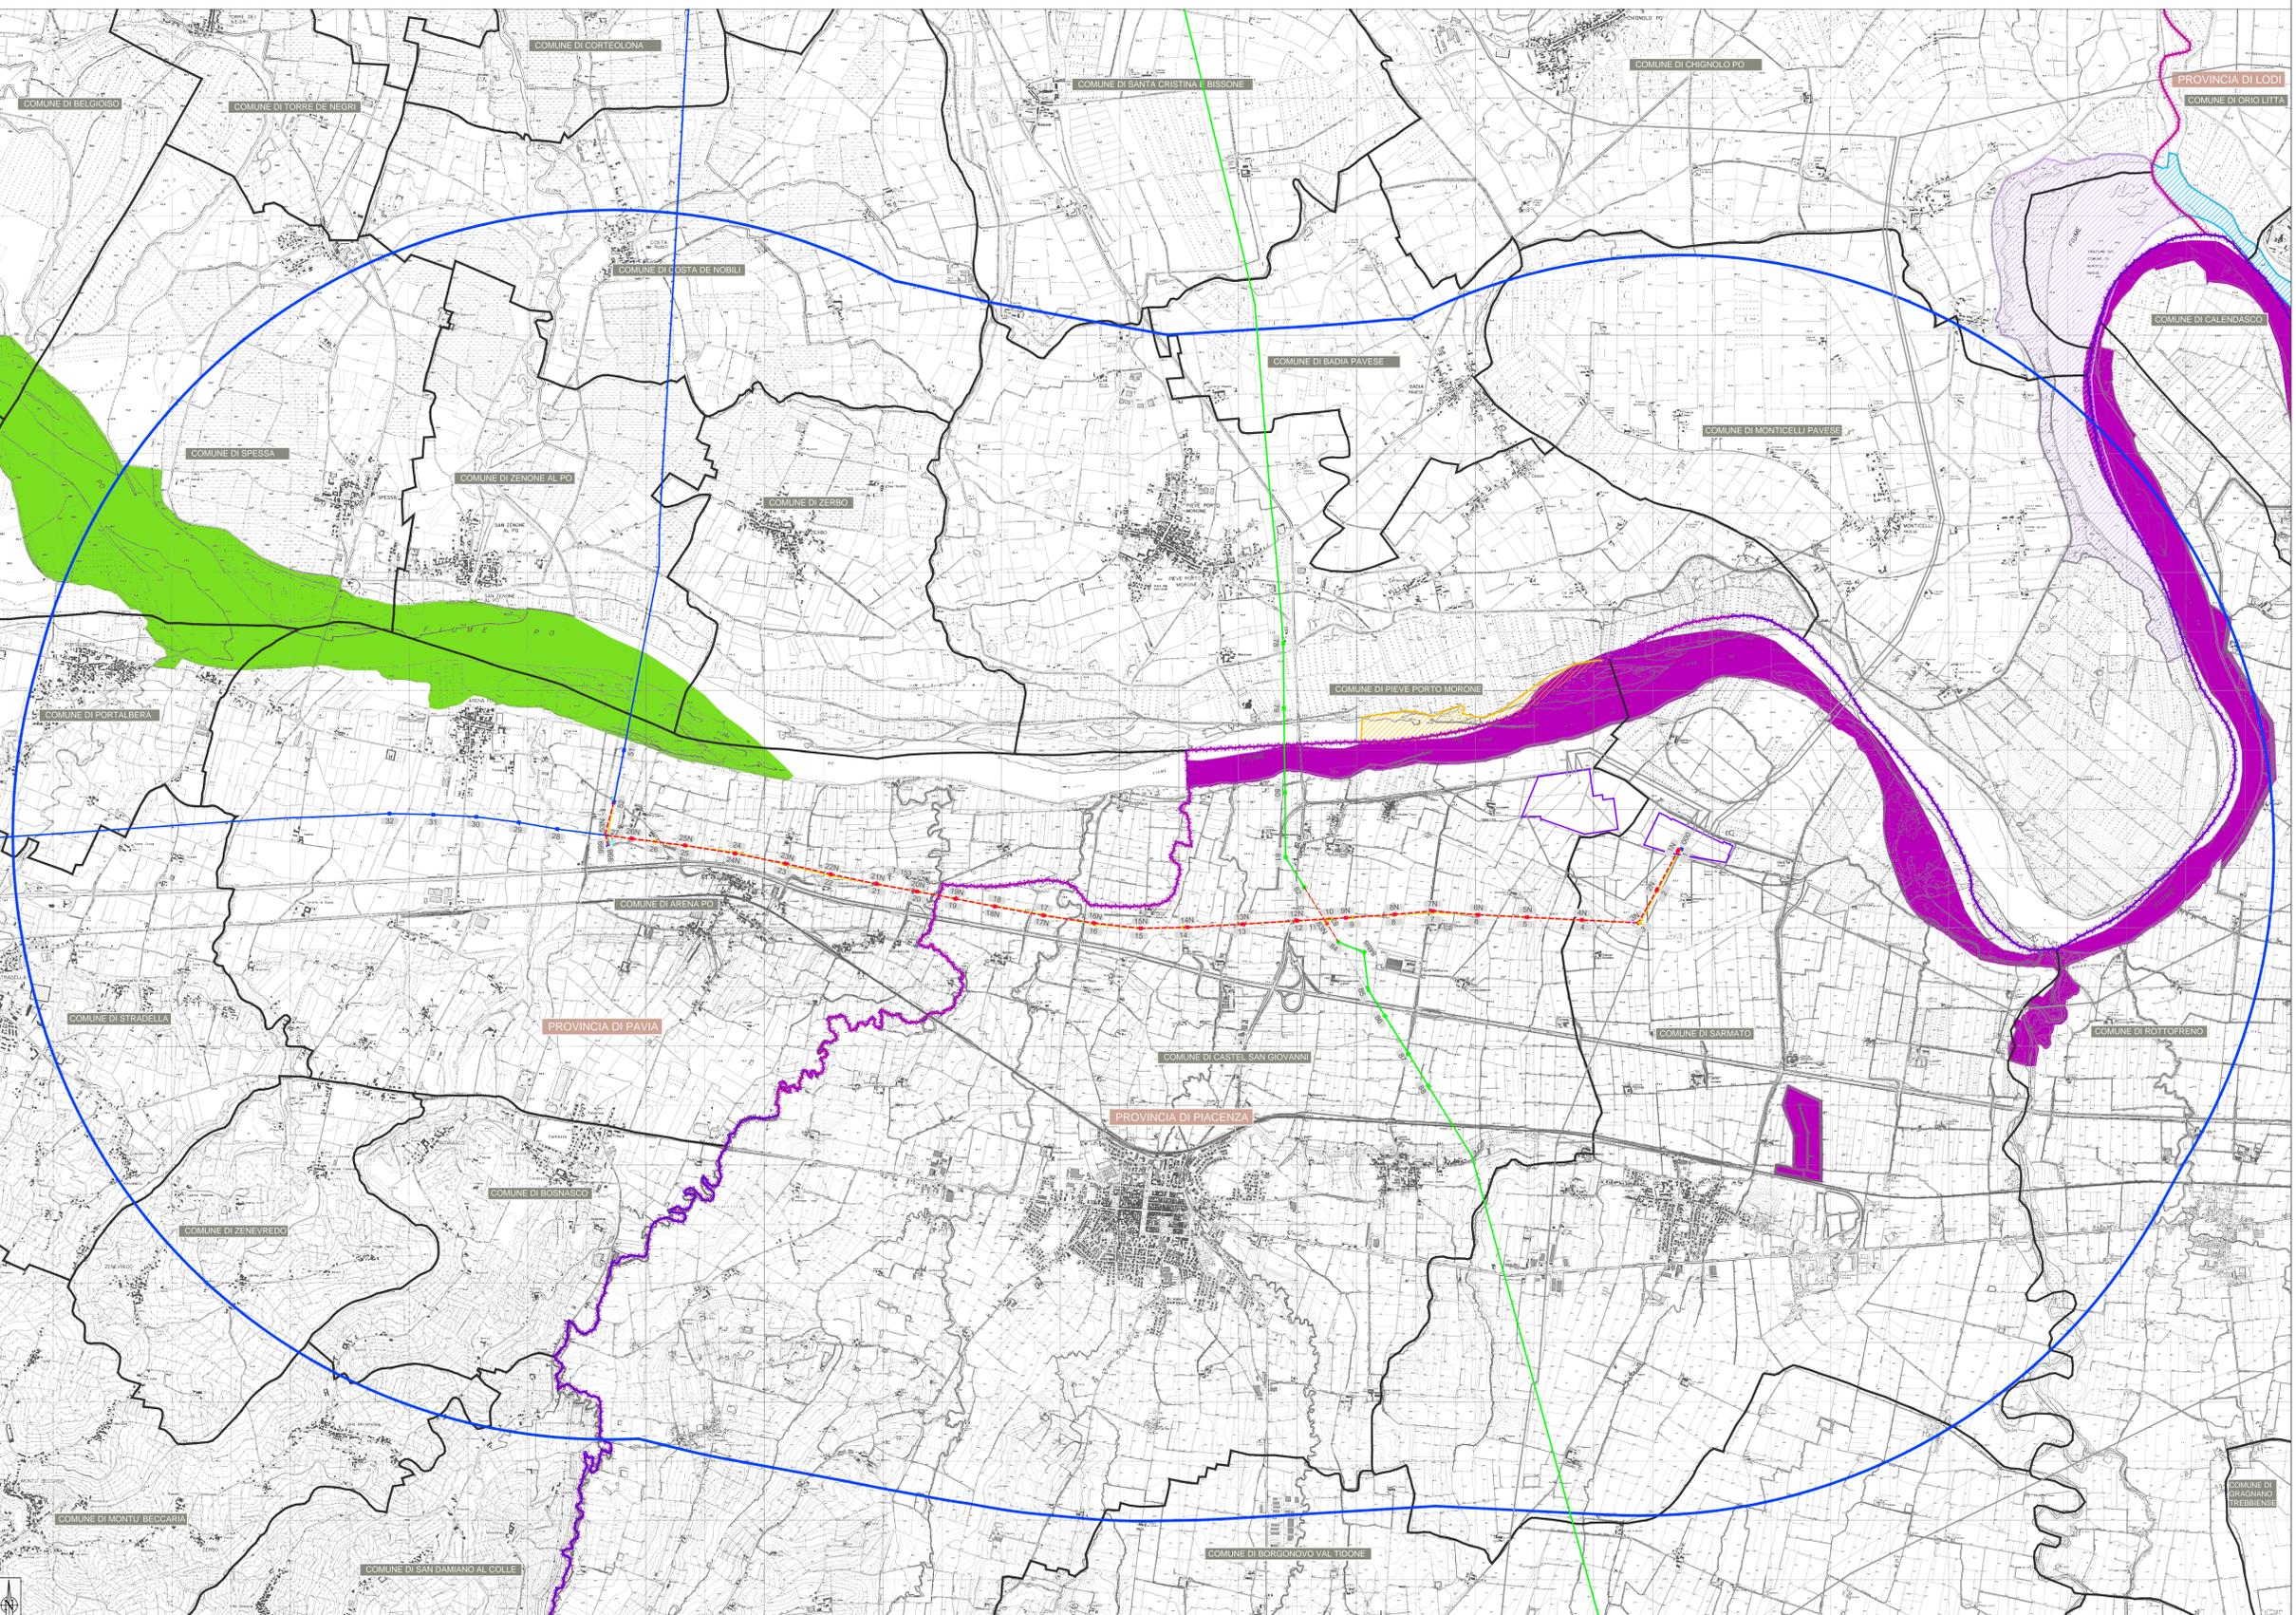

Unità Progettazione Realizzazione Impianti
Il Responsabile
(P. ZAFFANI)

0m 200m 400m 1000m
SCALA 1:20.000

REVISIONI		CODIFICA DELL'ELABORATO		Terna Rete Italia TERNA GROUP	
00	30/05/2016	Prova esecutiva	M. Rossi - L. Marini di progetto	C. Diava VERIFICATO	F. Zaffani APPROVATO
NOME DEL FILE		SCALA CAD	FORMATO	SCALA	FOLGIO
DE23153D1BBX00122.dwg		1 unità = 1 mt.	AO	1:20.000	1 / 1

Questo documento contiene informazioni di proprietà Terna S.p.A. e deve essere utilizzato esclusivamente dal beneficiario in relazione alle finalità per le quali è stato fornito. È vietata qualsiasi forma di riproduzione o di divulgazione senza il permesso scritto di Terna S.p.A.
This document contains information proprietary to Terna S.p.A. and it will have to be used exclusively for the purposes for which it has been furnished. Whichever form of spreading or reproduction without the written permission of Terna S.p.A. is prohibited.