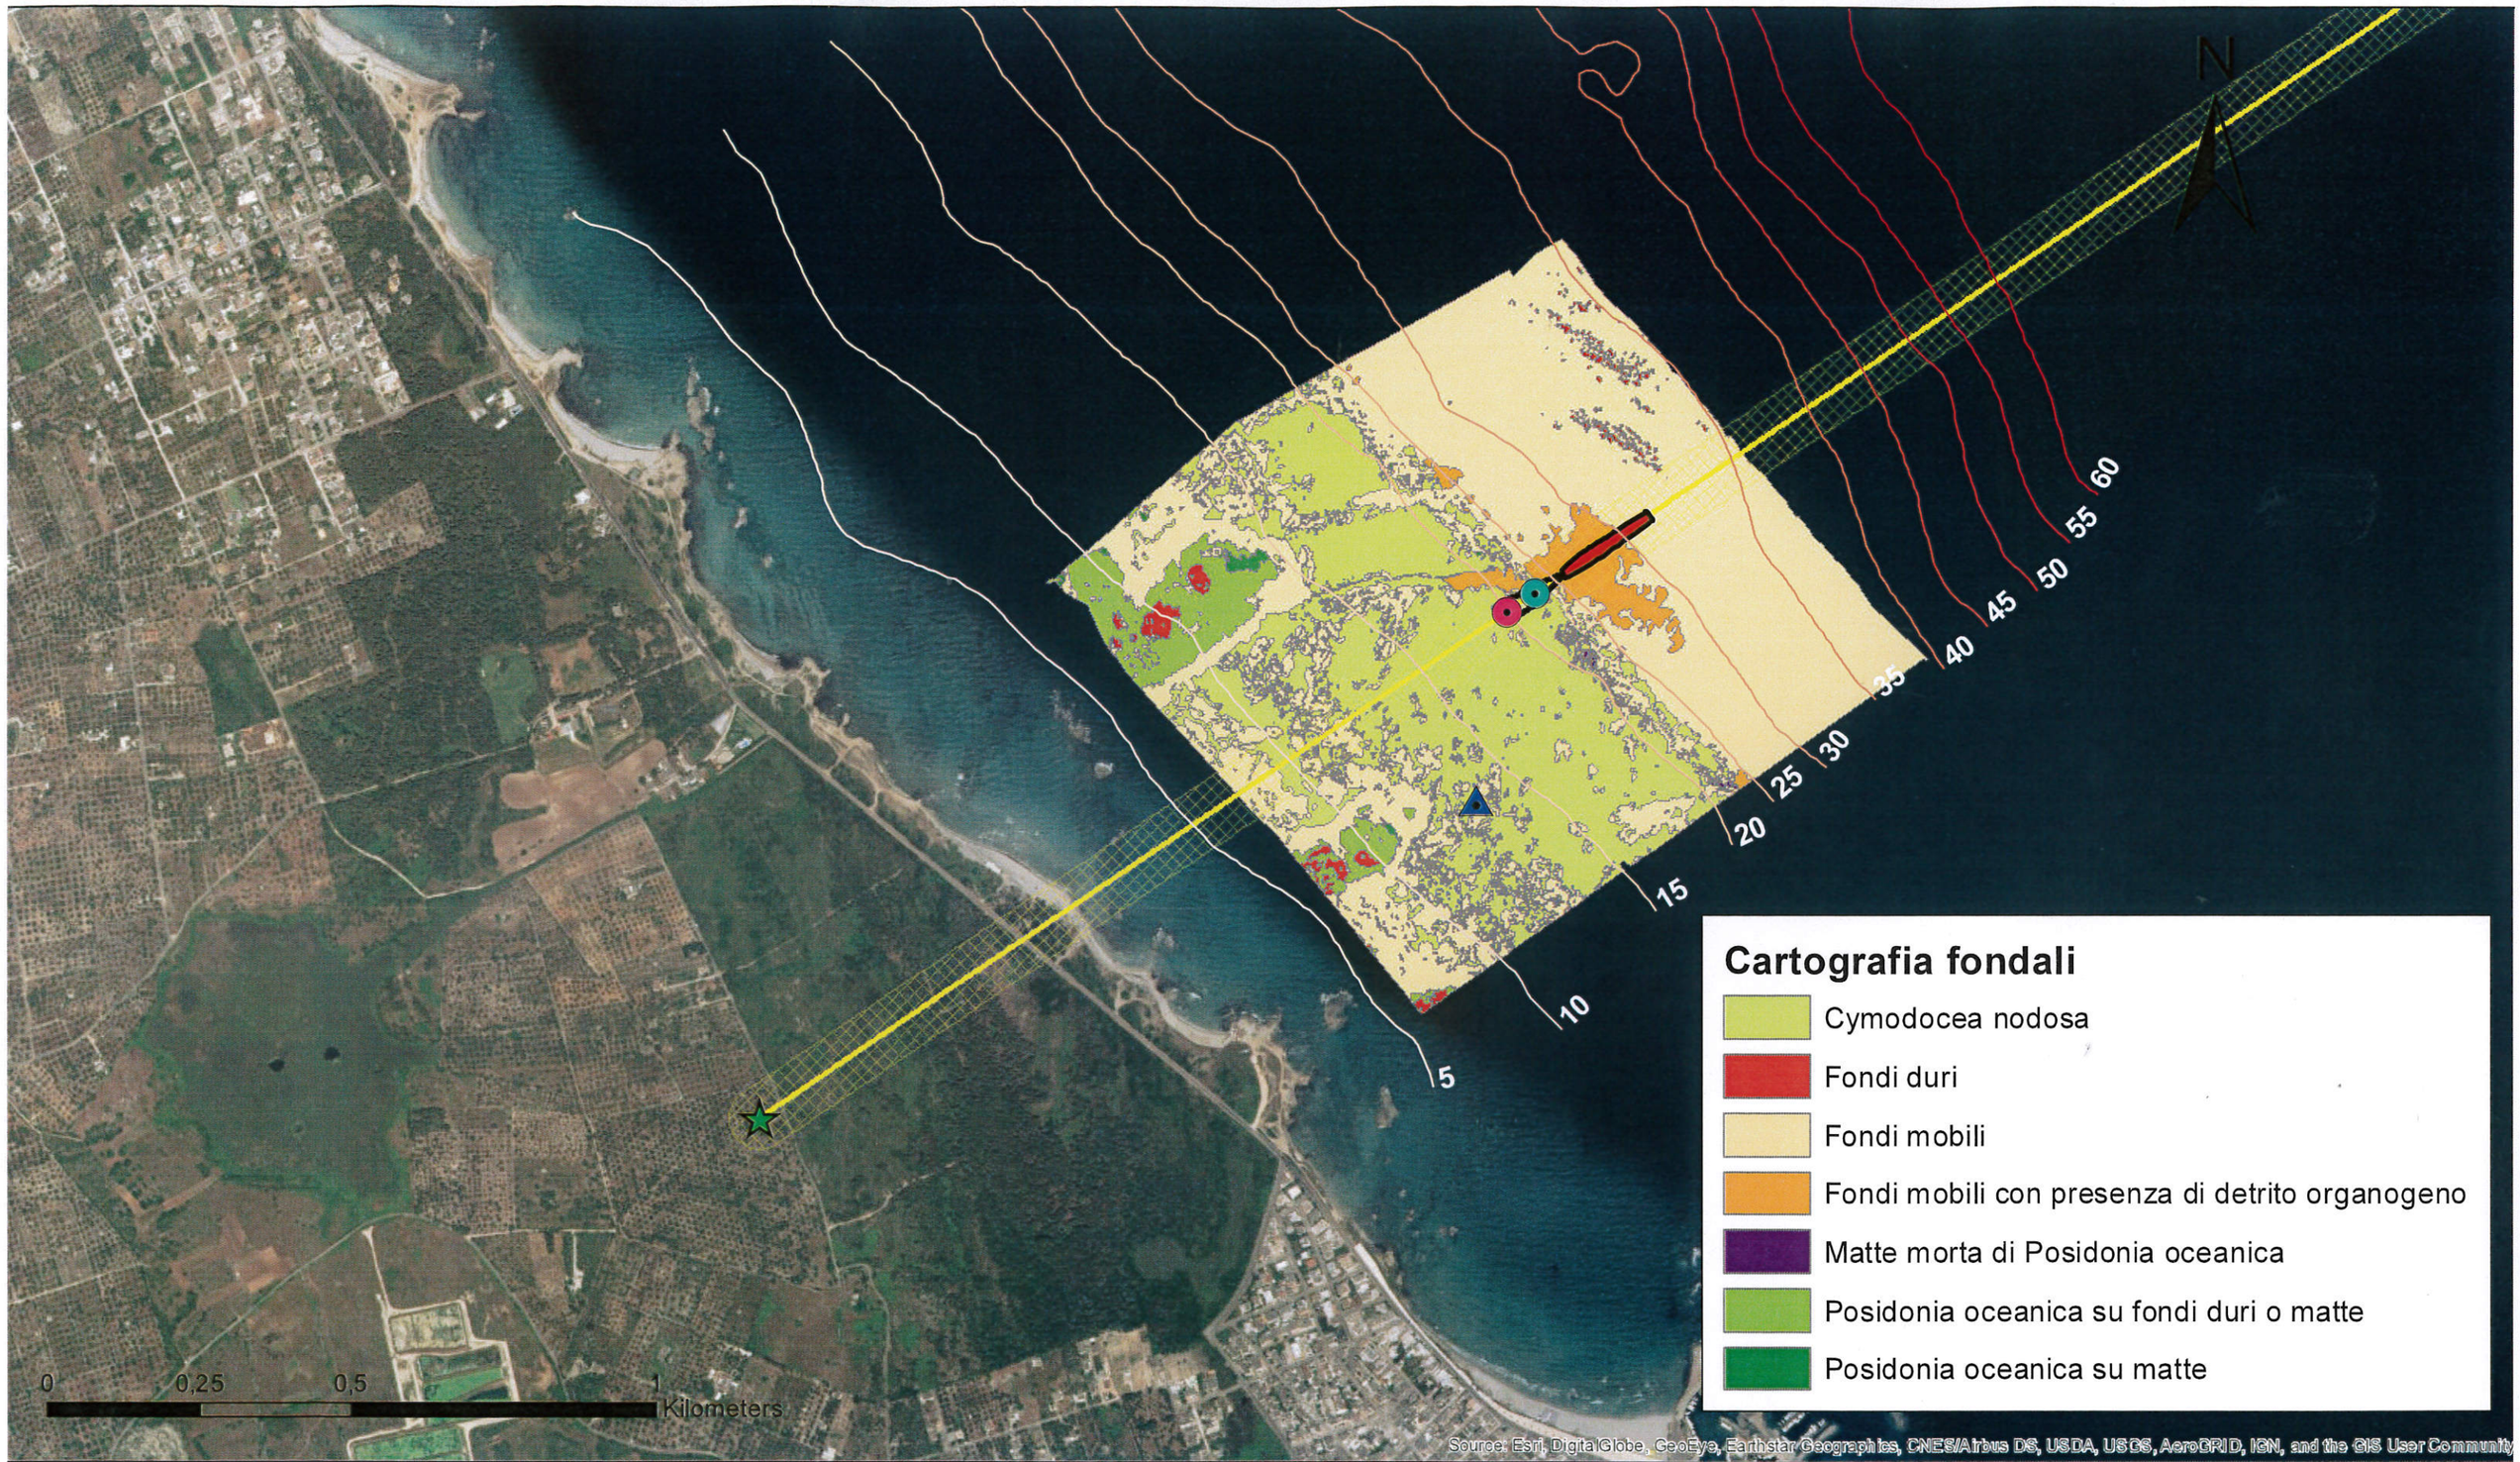

NOTES:

- PIT (Ingresso)
- Turbidimetro
- Punto d'uscita ottimizzato
- Punto d'uscita di progetto
- Terrapieno
- Area di dragaggio
- Buffer del gasdotto (50 m)
- Gasdotto

ORDINE DEGLI INGEGNERI DELLA PROVINCIA DI MILANO
DOTT.ING. SCABBIA MARCO
Sez.A Settori: a) civile e ambientale
n°A 28192

Studio Preliminare Ambientale per le opere previste all'approdo
Prescrizione A5 del D.M. 0000223 del 11 settembre 2014
Allegato I

DOCUMENT NO.	REVISION NO.
IAL00-CS-577-601-Y-TRB-0006	1

SHELTER RSK

REV.	DESCRIPTION		PREP	VFY	APPR	DATE
	Emesso per informazione		FEF	LUR	MAS	11/2/17

PROJECT TITLE
TAP AG
Progetto Trans Adriatic Pipeline

Ubicazione del Turbidimetro TAP Italia

TAG NUMBERS
—
—
—

PAGE
1 of 1

FORMAT	SCALE	FACILITY CODE	SYSTEM NO.	RD CODE	REVISION NO.
A3	1:10,000		—		0

DRAWING NO.
Tavola 4 - 2