ALLEGATO C

LEGENDA

ELETTRODOTTO	SITUAZIONE Esistente	SITUAZIONE Progetto
DT 380 kV 21333B1 Tuscania - Villavalle Villavalle - Villanova		
ST 220 kV 22269D1 Villavalle - Pietrafitta		
ST 150 kV 23647B1 Villavalle - Acquasparta		
ST 150 kV 23682E1 Villavalle - S. Gemini		

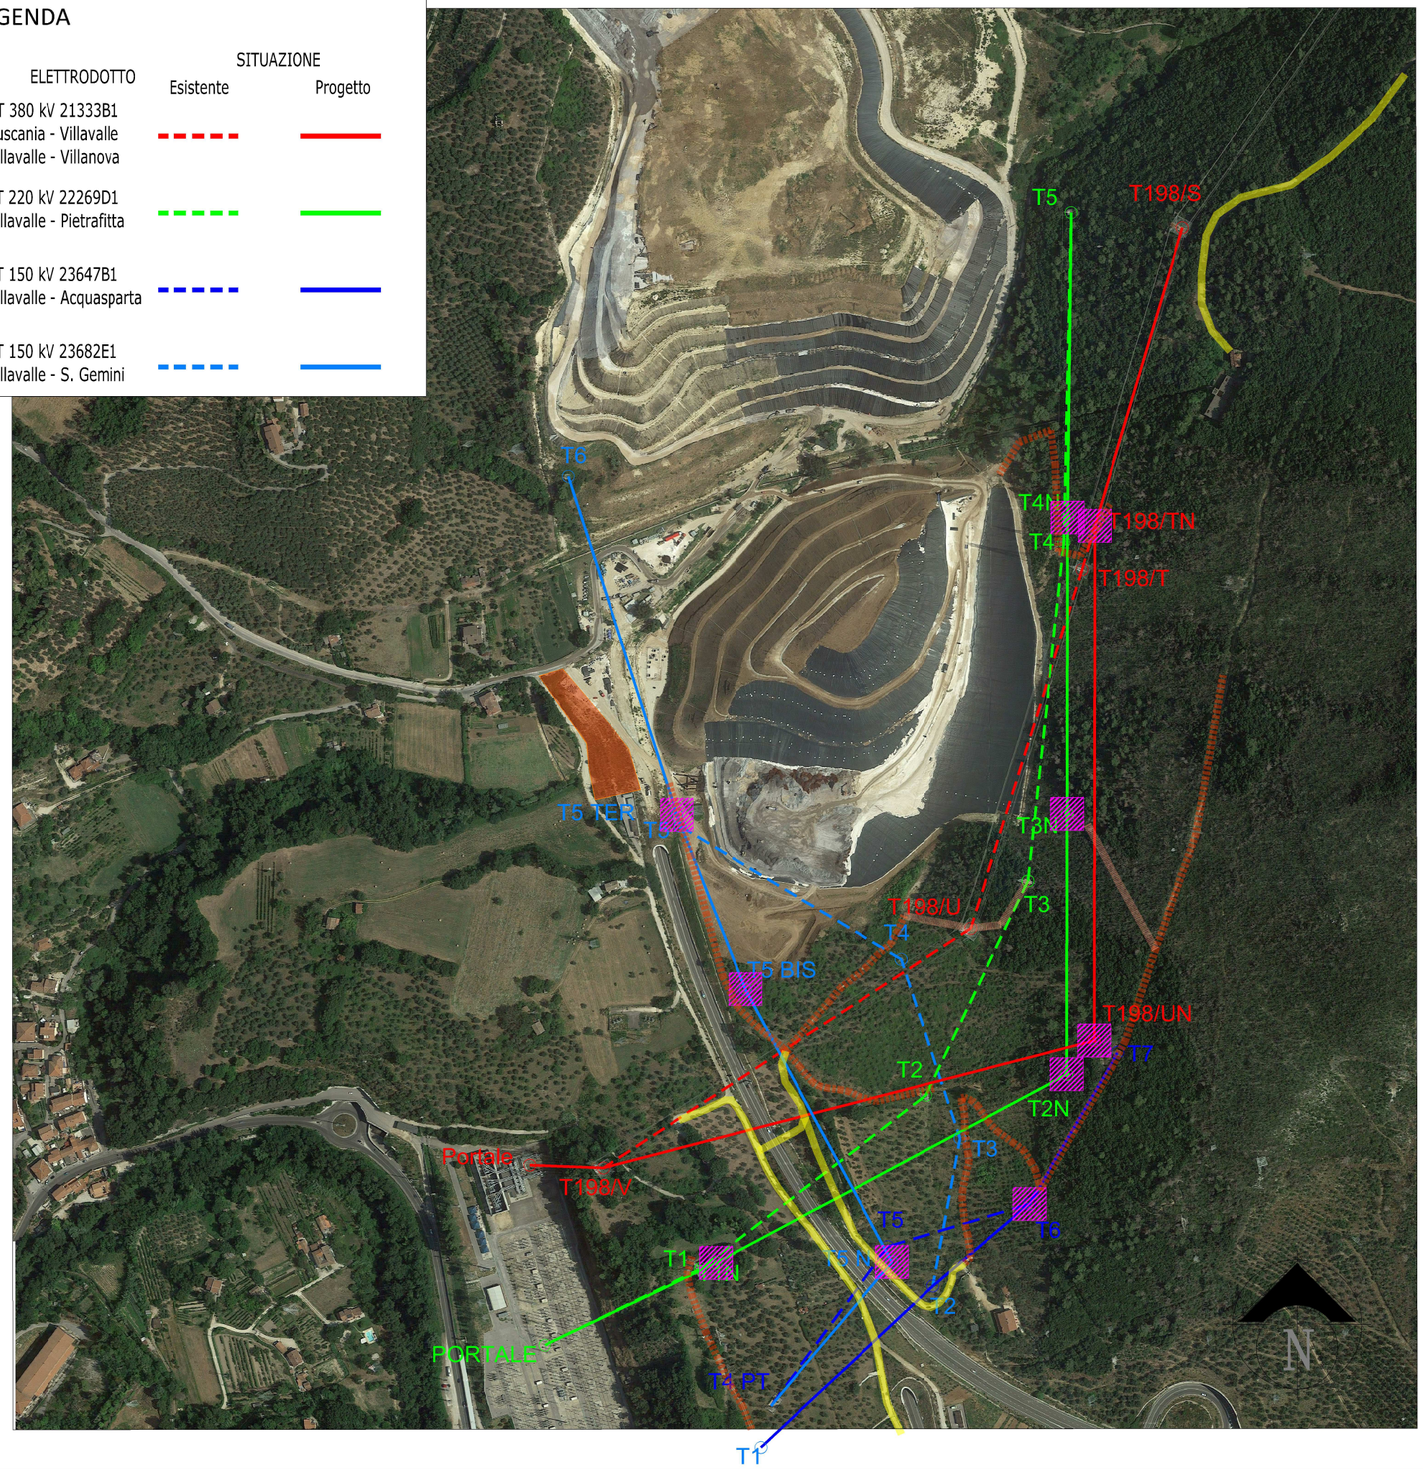

Cantiere Tipo: Area costruzione sostegno

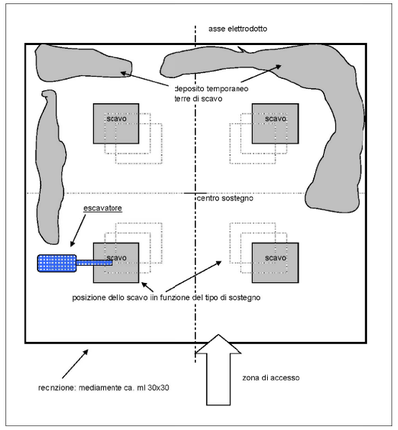

Legenda: Vie di accesso ai sostegni

- Strade esistenti carrabili
- Piste esistenti
- Piste di progetto (circa 270 m)

Cantiere "BASE" : Dotazioni e aree necessarie.
scala 1:1000

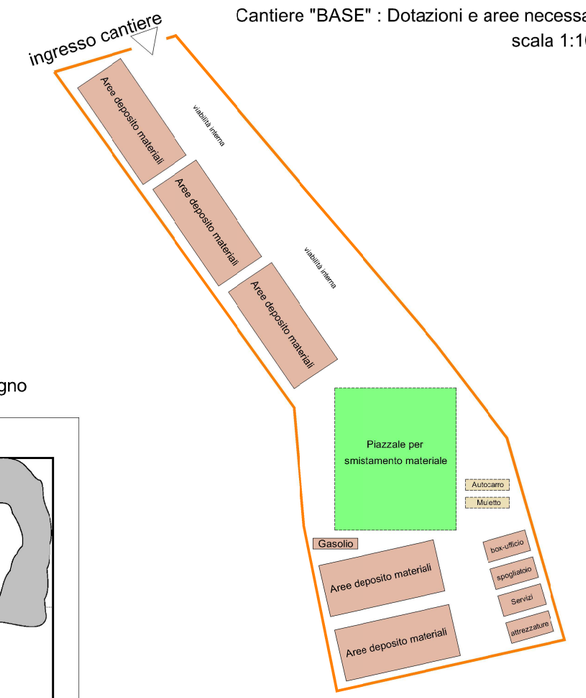

CRONOPROGRAMMA
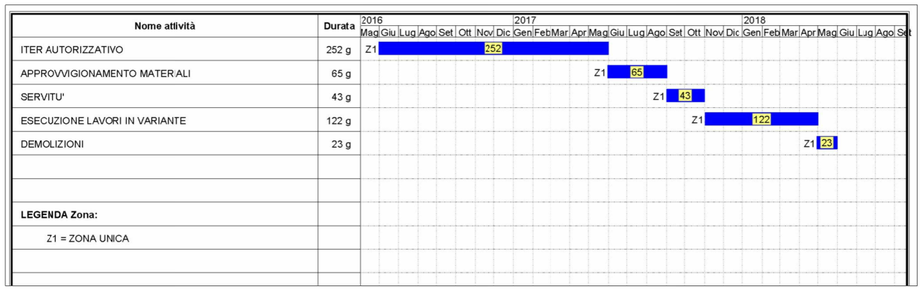
Nome attività	Durata
ITER AUTORIZZATIVO	252 g
APPROVVIGIONAMENTO MATERIALI	65 g
SERVITU'	43 g
ESECUZIONE LAVORI IN VARIANTE	122 g
DEMOLIZIONI	23 g
LEGENDA Zona:	
Z1 = ZONA UNICA