PLANIMETRIA
SCALA 1:1000

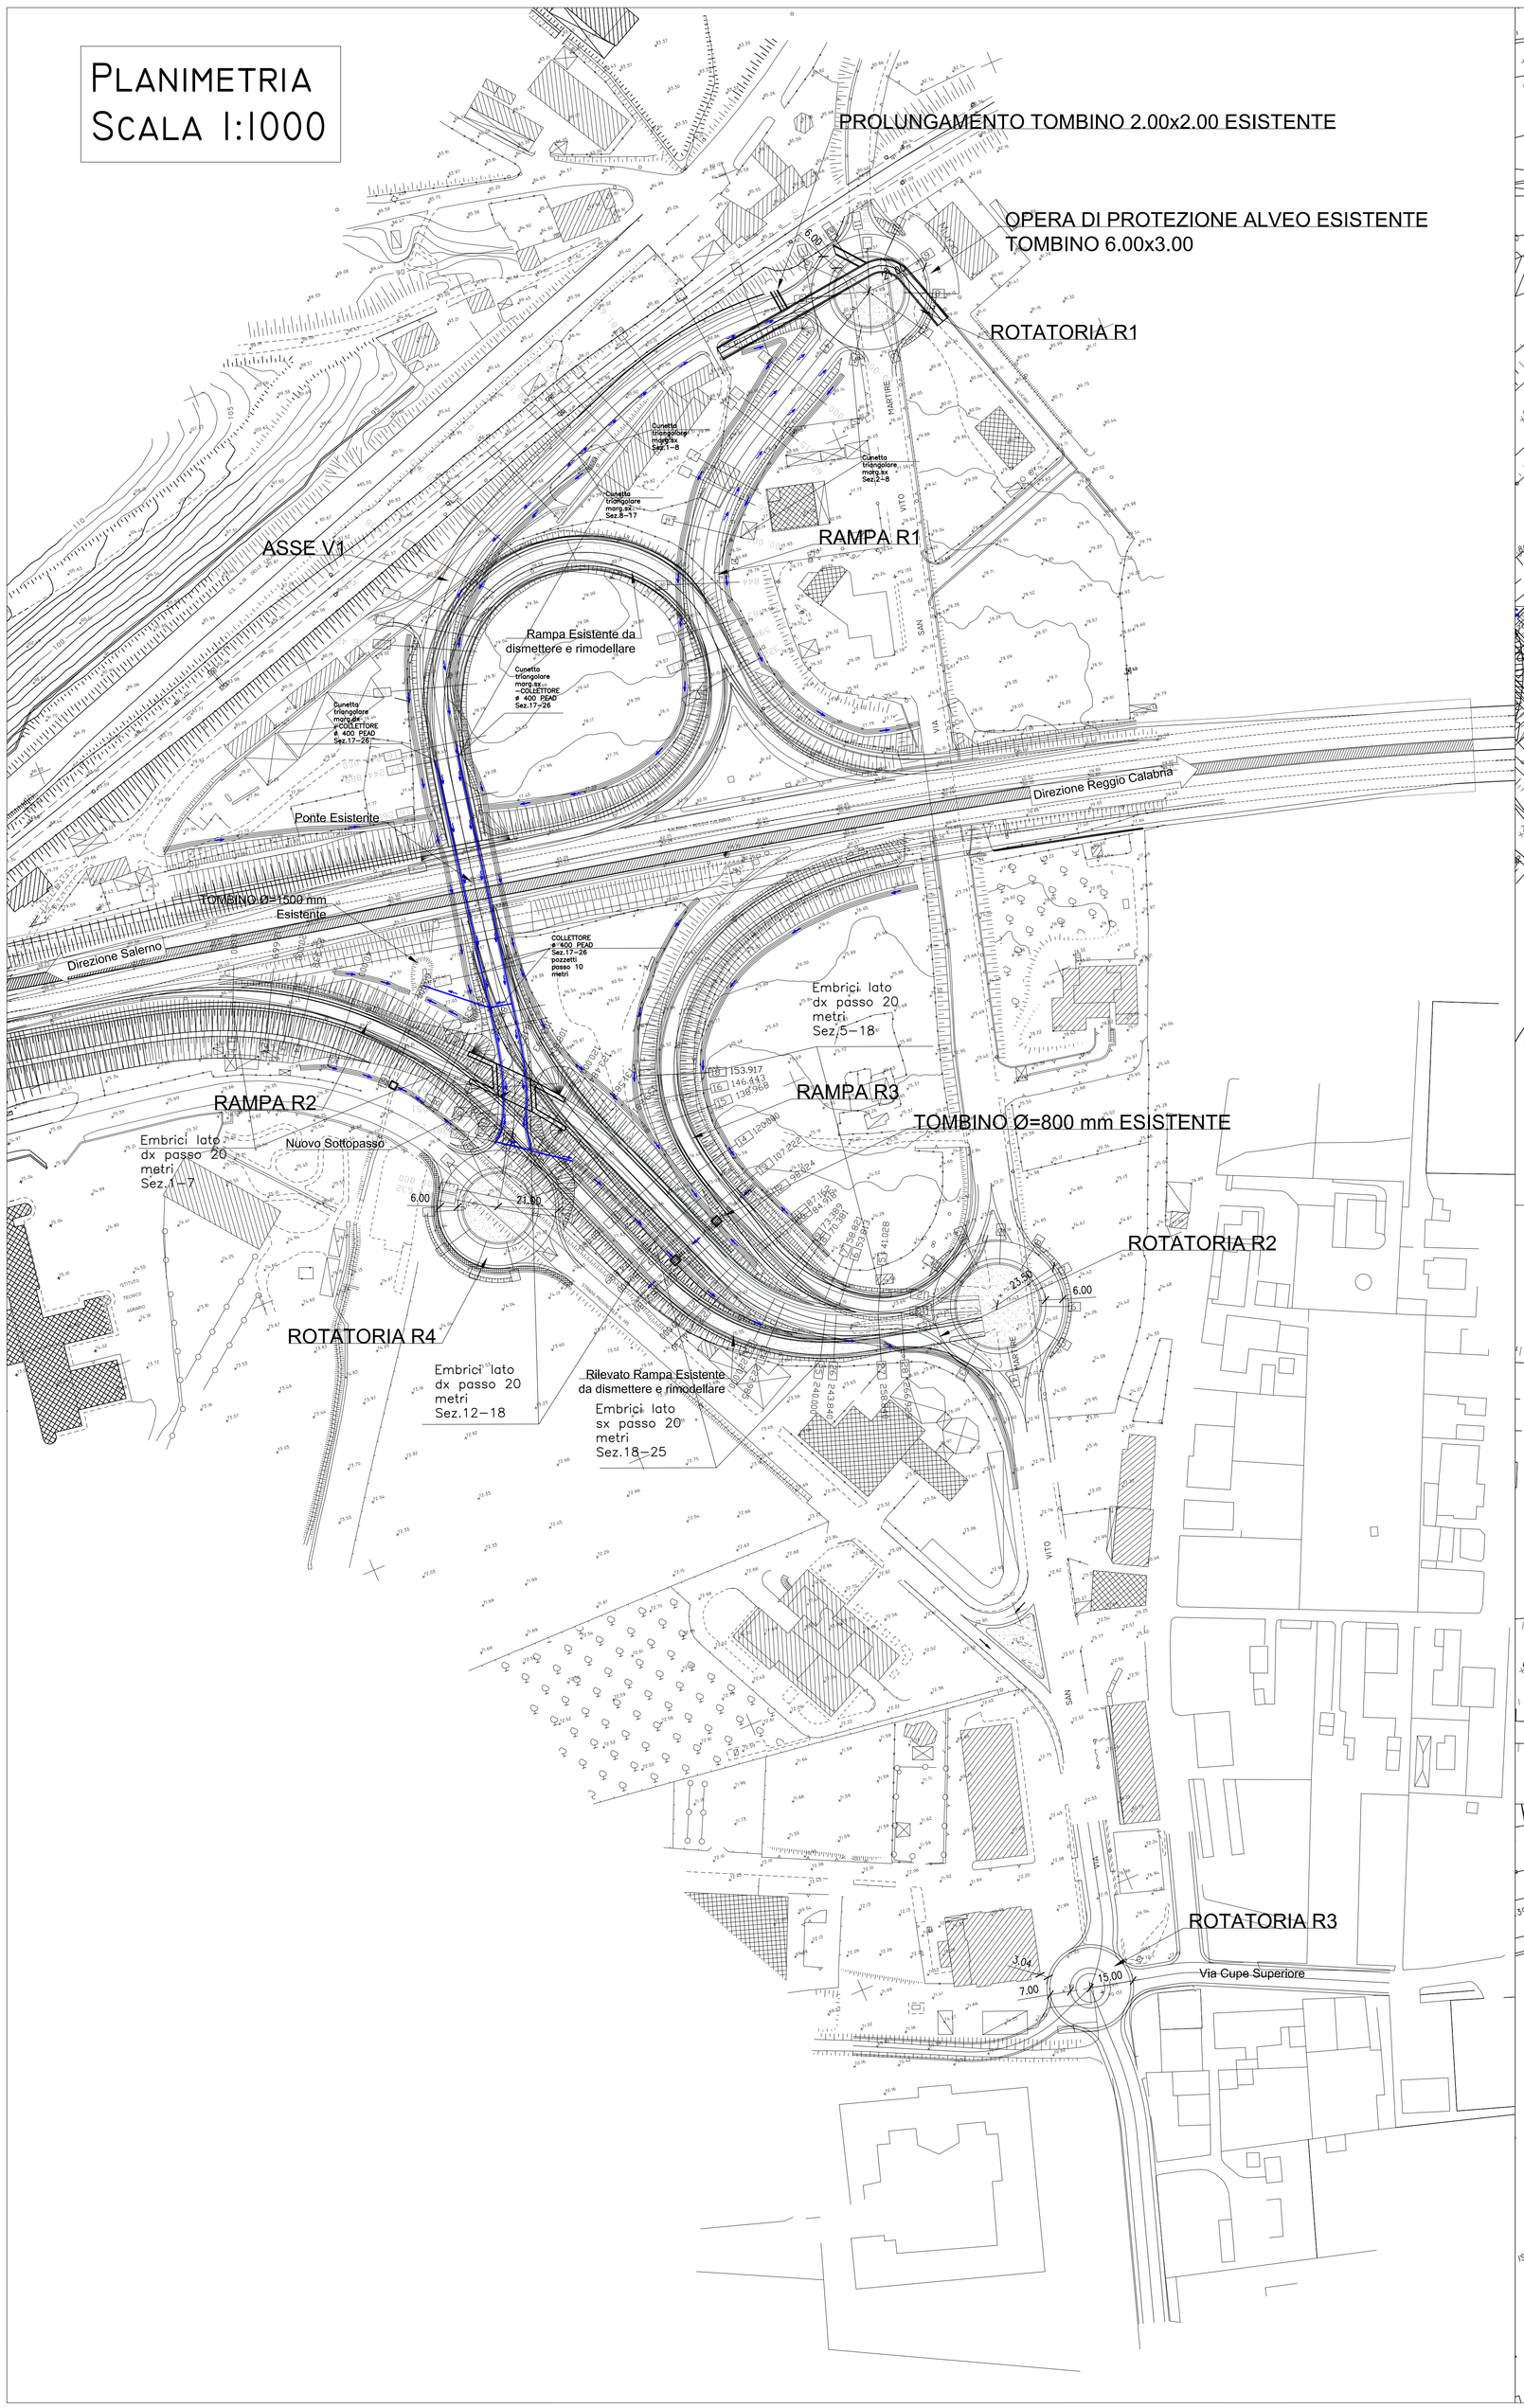

PLANIMETRIA R1
SCALA 1:500

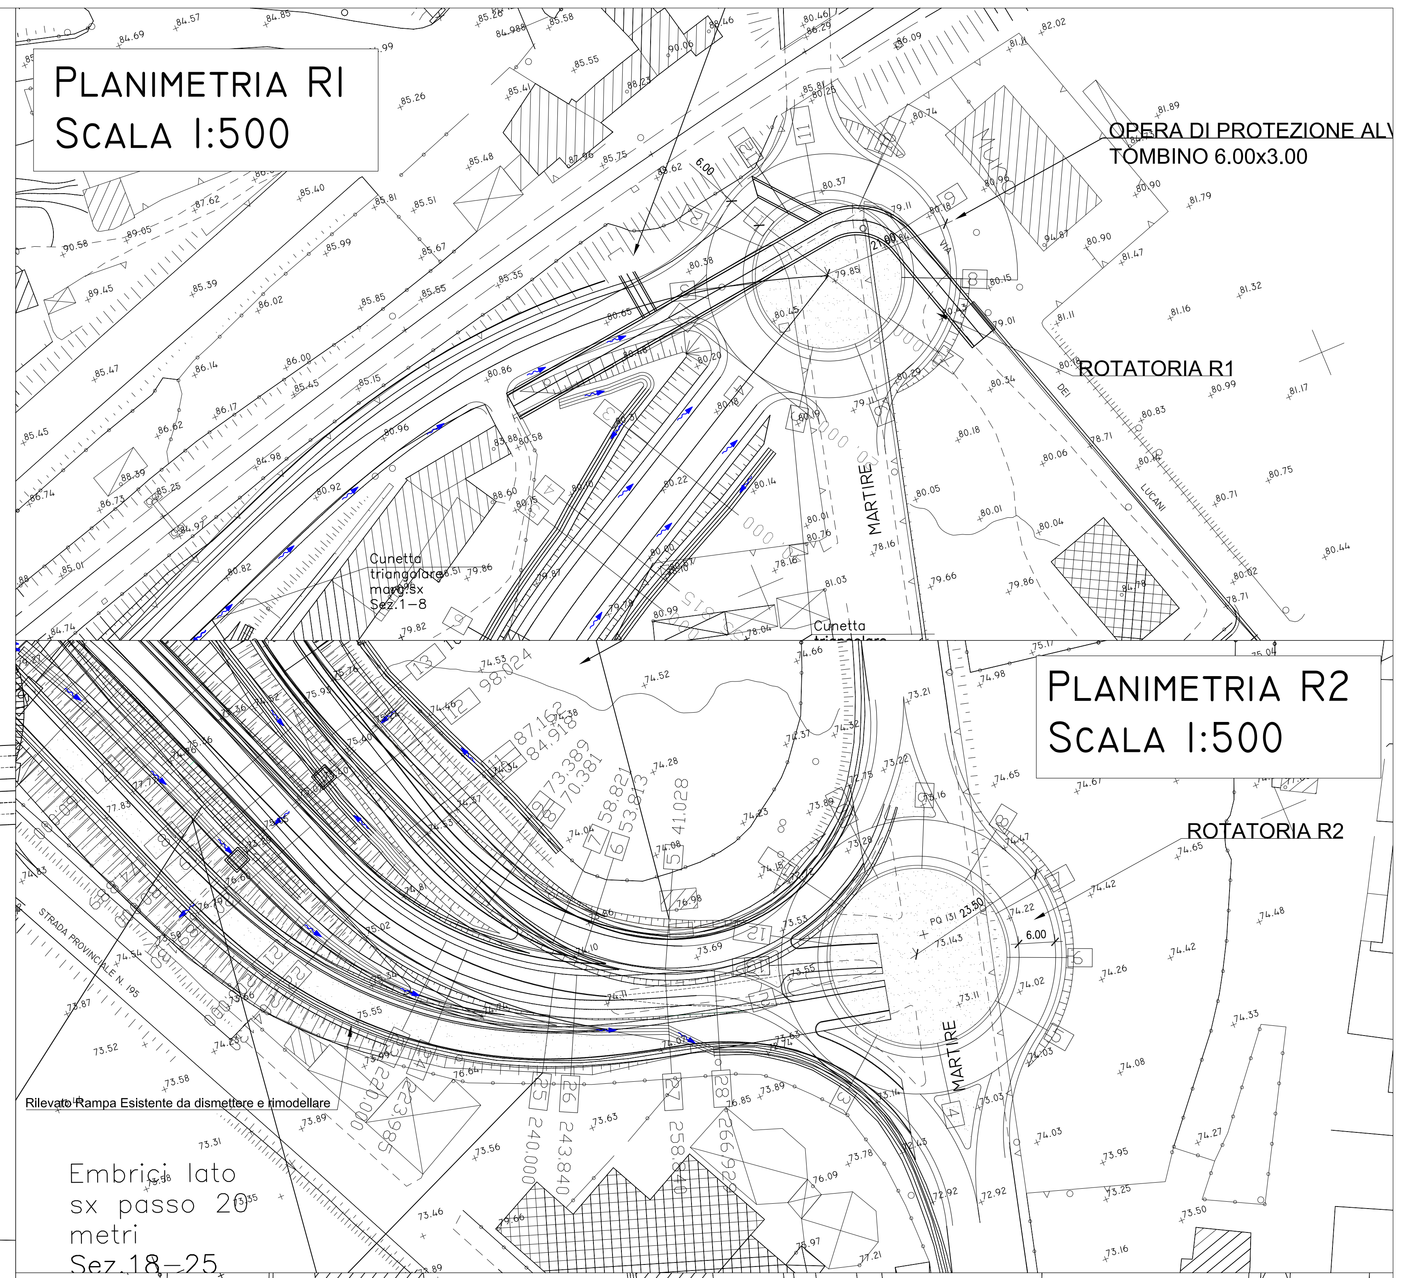

PLANIMETRIA R2
SCALA 1:500

PLANIMETRIA R3
SCALA 1:500

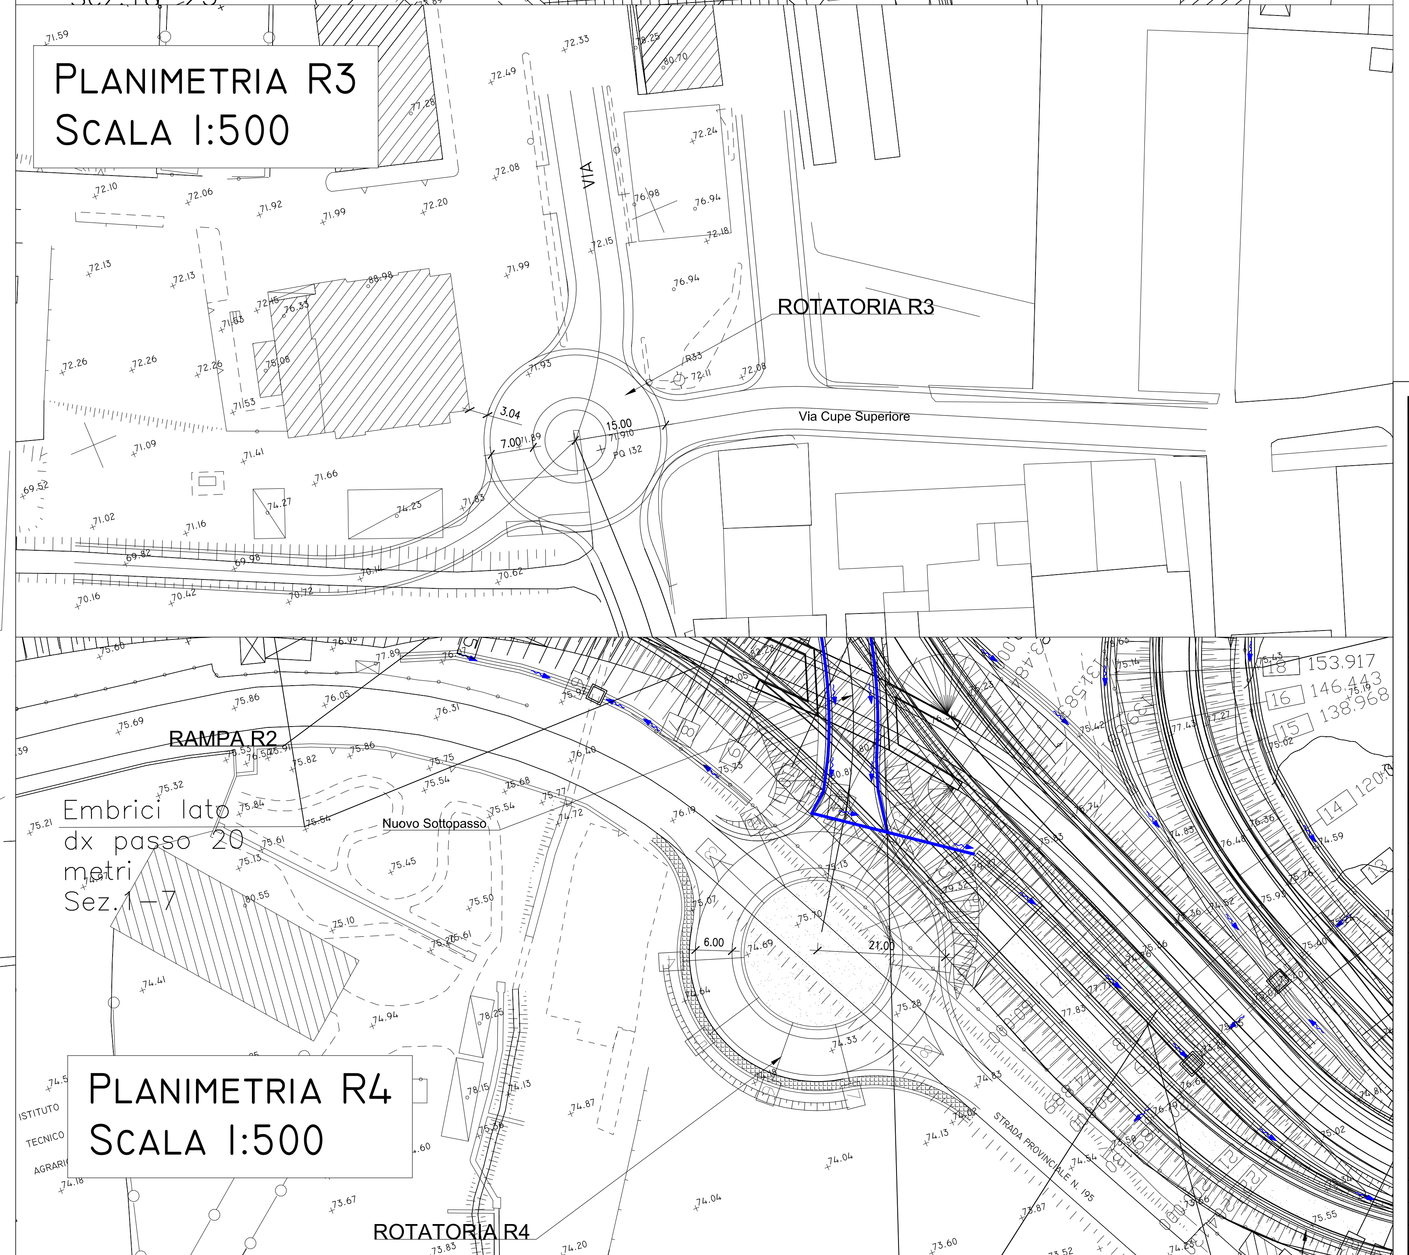

PLANIMETRIA R4
SCALA 1:500

Anas SpA

Direzione Progettazione e Realizzazione Lavori

A2 - AUTOSTRADA DEL MEDITERRANEO

ADEGUAMENTO FUNZIONALE SVINCOLO DI EBOLI AL km 30+000 E SISTEMAZIONE VIABILITA' LOCALE ESISTENTE

PROGETTO DI FATTIBILITA' TECNICO ECONOMICA (D. Lgs. 50/2016) già PROGETTO PRELIMINARE

PROGETTAZIONE: ANAS - DIREZIONE PROGETTAZIONE E REALIZZAZIONE LAVORI

IL PROGETTISTA:

Dott. Ing. Gabriele GIOVANNINI, Ordine Ing. di Roma n. 27047
Dott. Ing. Pia IASIELLO, Ordine Ing. di Foggia n. 1895
Dott. Ing. Francesco PRIMIERI, Ordine Ing. di Viterbo n. A 861

IL GEOLOGO

Dott. Geol. Serena Mujetta, Ordine Geol. del Lazio n. 928

COORDINATORE PER LA SICUREZZA IN FASE DI PROGETTAZIONE

Geom. Fabio QUONDAM

VISTO: IL RESPONSABILE DEL PROCEDIMENTO

Dott. Ing. Antonio CISARELLA

PROTOCOLLO | DATA

STUDI E INDAGINI PRELIMINARI

IDRAULICA

PLANIMETRIA IDRAULICA

CODICE PROGETTO				NOME FILE	REVISIONE	SCALA
PROGETTO	LIV. PROG.	N. PROG.		T00ID00IDRPL01__C.dwg		
L041 1X	P	1201	CODICE ELAB.	T00 IDO0 IDR PL01	C	1:1000

REV.	DESCRIZIONE	DATA	REDATTO	VERIFICATO	APPROVATO
C	Sottosez. Polstrada e avvio procedure D.Lgs 50/2016	Mag. 2017			
B	Rilemissione per avvio procedure D. Lgs. 50/2016	Lug. 2016			
A	**EMISSIONE**	Nov. 2012	-	-	-