



**PLANIMETRIA
SCALA 1:1000**

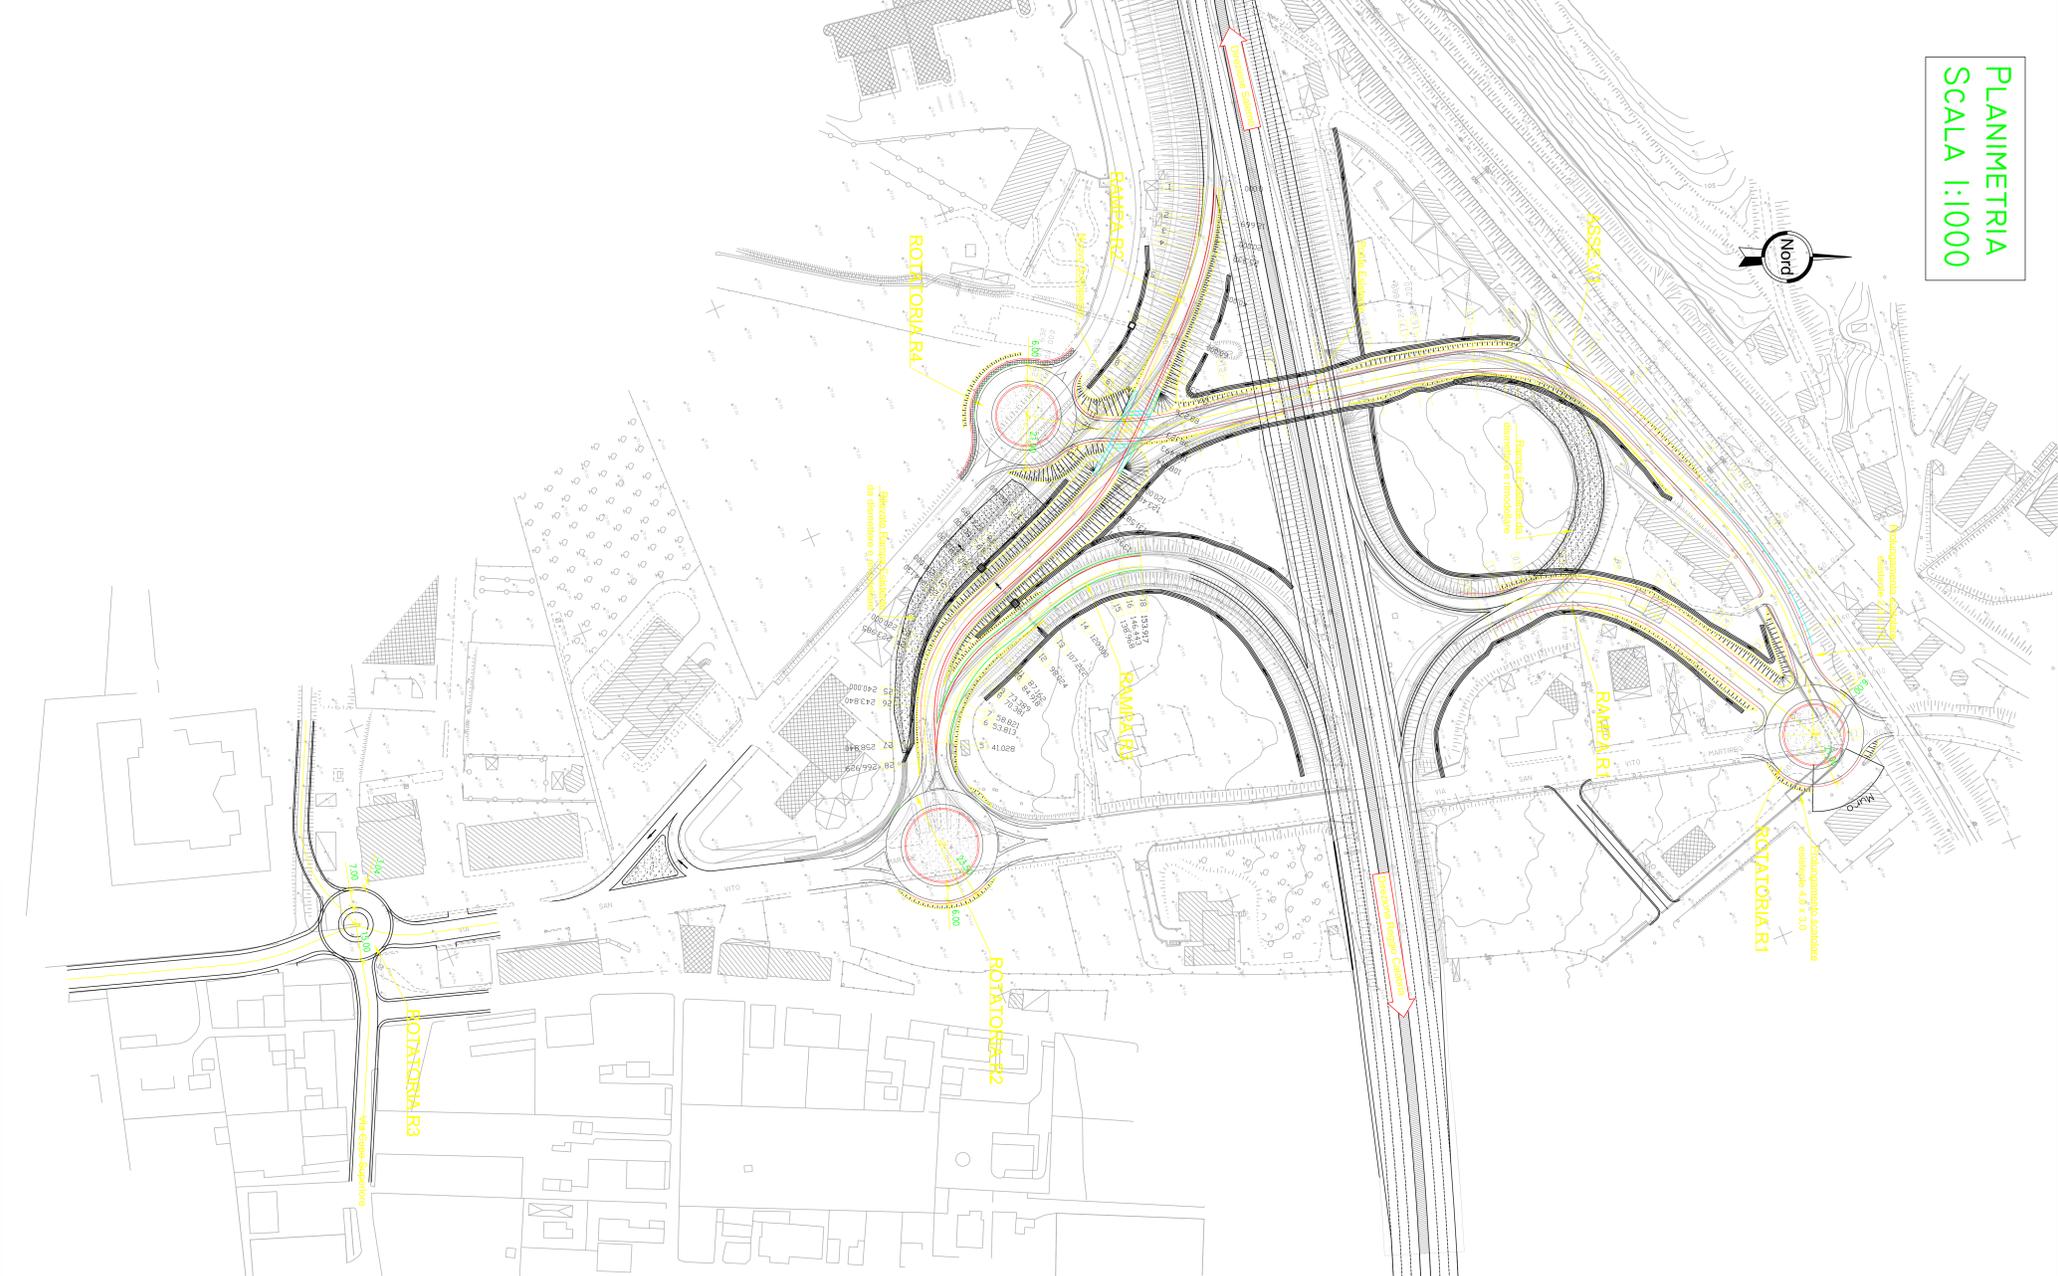


**PLANIMETRIA R1
SCALA 1:500**

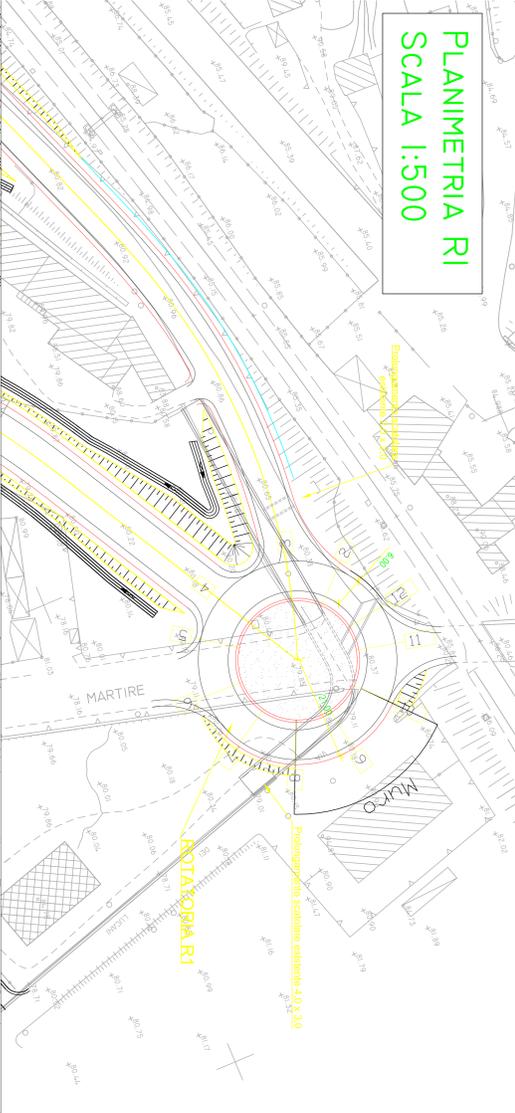


**PLANIMETRIA R2
SCALA 1:500**



**PLANIMETRIA R3
SCALA 1:500**

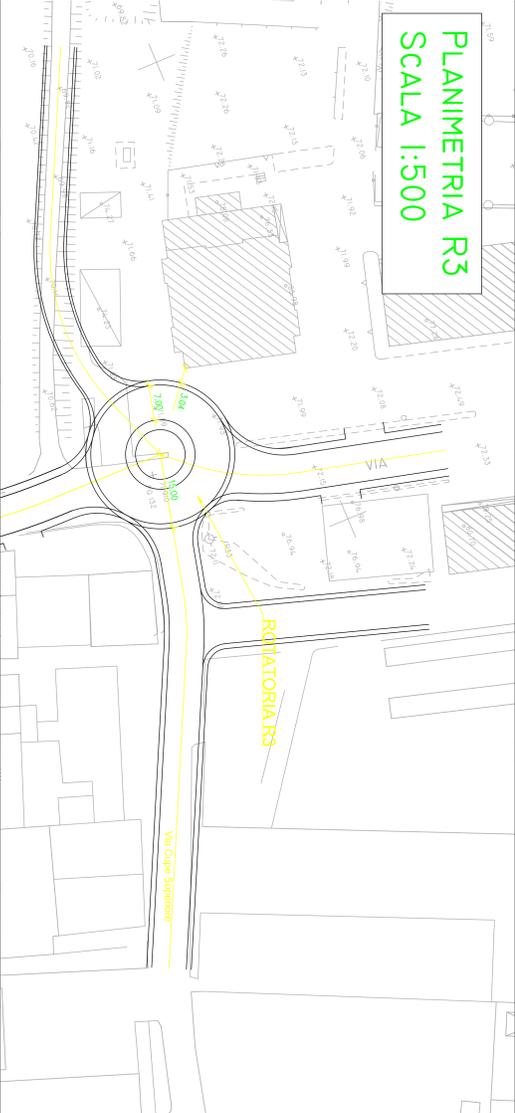

**PLANIMETRIA R4
SCALA 1:500**

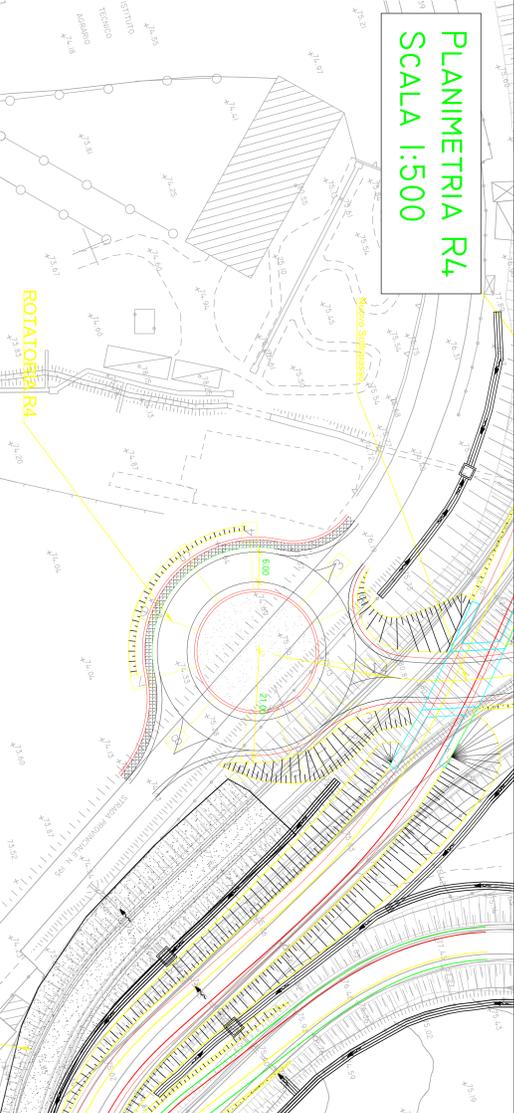

Anas Spa
Direzione Progettazione e Realizzazione Lavori

A2 - AUTOSTRADA DEL MEDITERRANEO

**ADEGUAMENTO FUNZIONALE SVINCOLO DI EBOLI AL km 30+000
E SISTEMAZIONE VIABILITA' LOCALE ESISTENTE**

PROGETTO DI FATTIBILITA' TECNICO ECONOMICA (D. Lgs. 50/2016)

gli PROGETTO PRELIMINARE

PROGETTAZIONE: ANAS - DIREZIONE PROGETTAZIONE E REALIZZAZIONE LAVORI

IL PROGETTISTA:		PER IL CLIENTE:	
Aut. Ing. Giulio STAMBECCO	Aut. Ing. Giuseppe CANTU'	Aut. Ing. Francesco MARINO	Aut. Ing. di Interv. n. 8/17
Aut. Ing. di Interv. n. 2/8/17	Aut. Ing. di Interv. n. 1/8/15	Aut. Ing. di Interv. n. 2/8/17	Aut. Ing. di Interv. n. 8/17
CONDIRIGENTE PER LA SICUREZZA IN FASE DI PROGETTAZIONE:		VISTO IL RESPONSABILE DEL PROCESSIONAMENTO:	
Aut. Ing. Roberto BIANCHI		Aut. Ing. Antonio GAMBELLA	
DATA		DATA	

CODICE PROGETTO		NOME FILE	
P010111X1P11201		TOPOGRAFISTOPRO1_CADMG	
PROGETTO		REVISIONE	
C		1	
B		2	
A		3	
REV.		DESCRIZIONE	
DATA	REVISIONE	VERIFICATO	APPROVATO

PROGETTO STRADALE
PLANIMETRIA DI PROGETTO