NOTE GENERALI

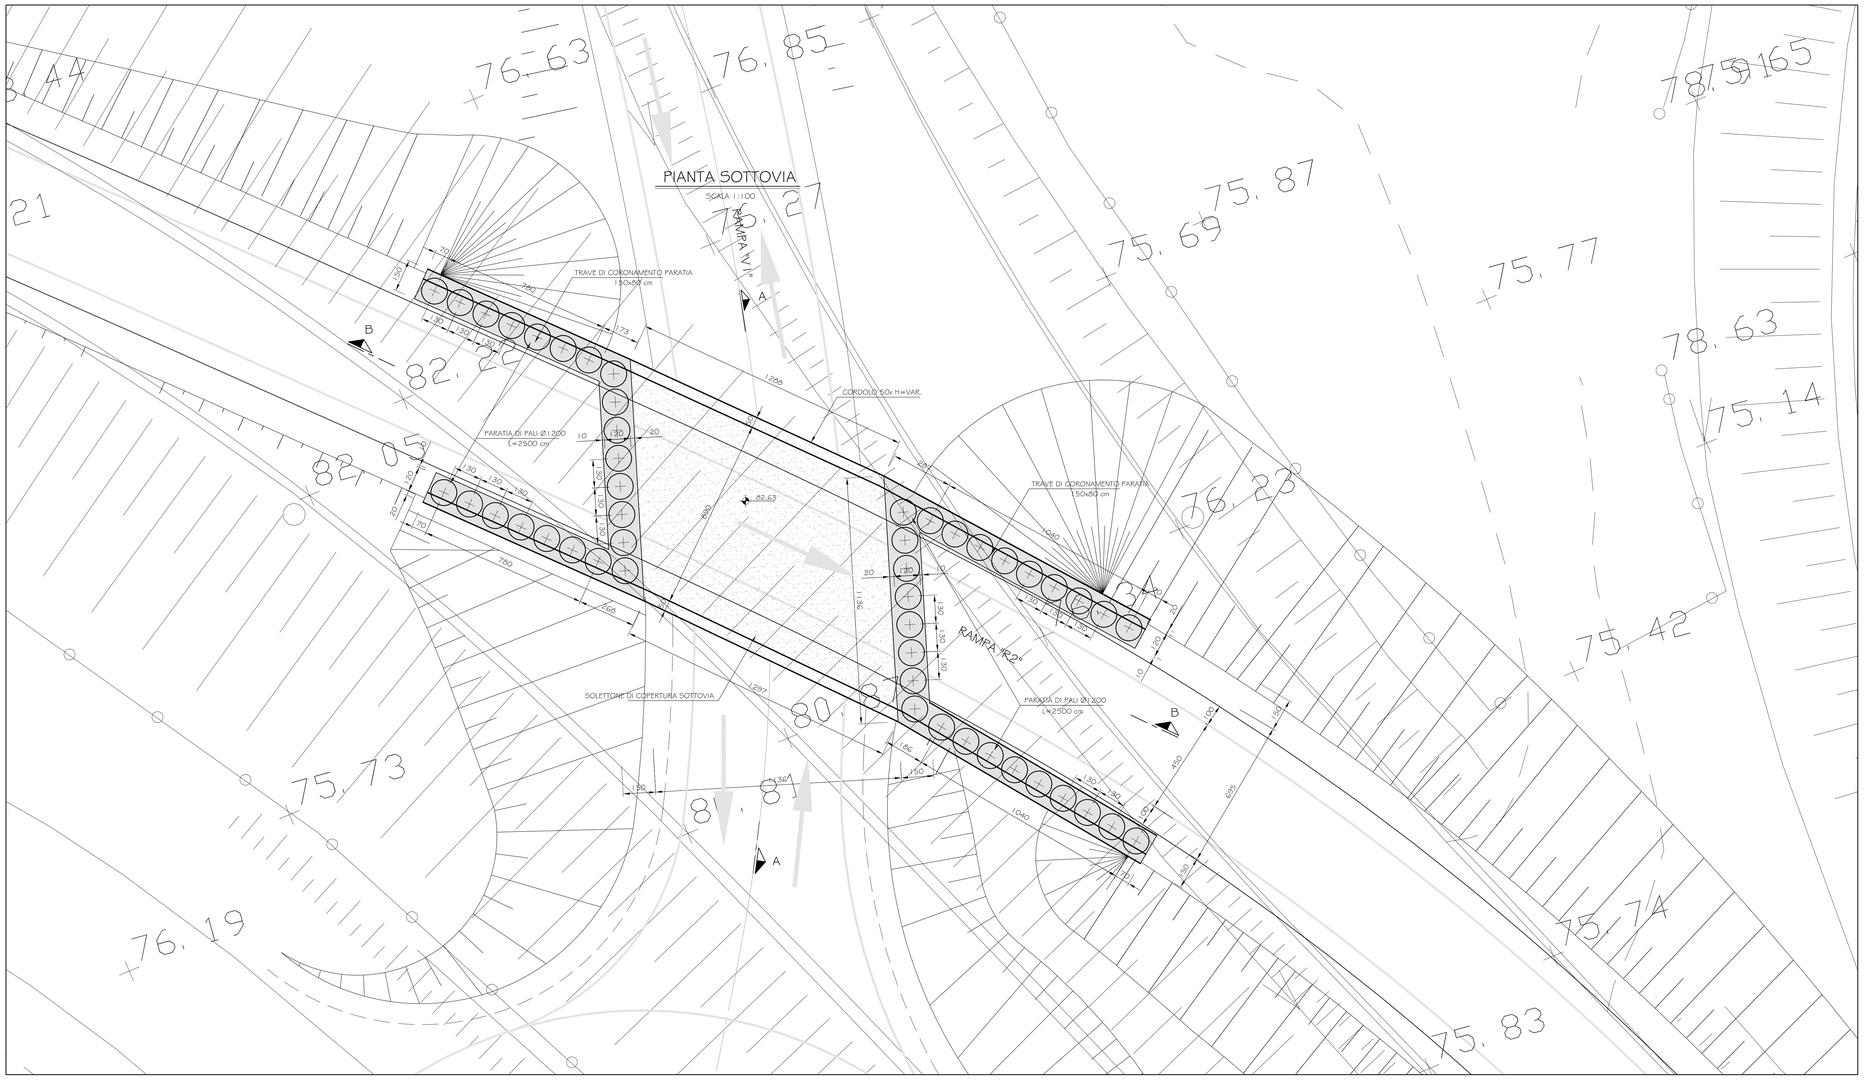

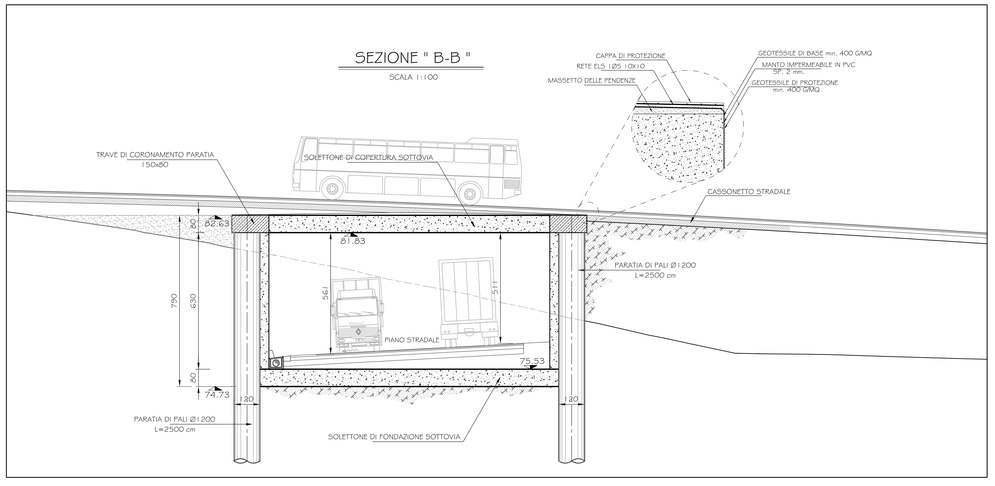

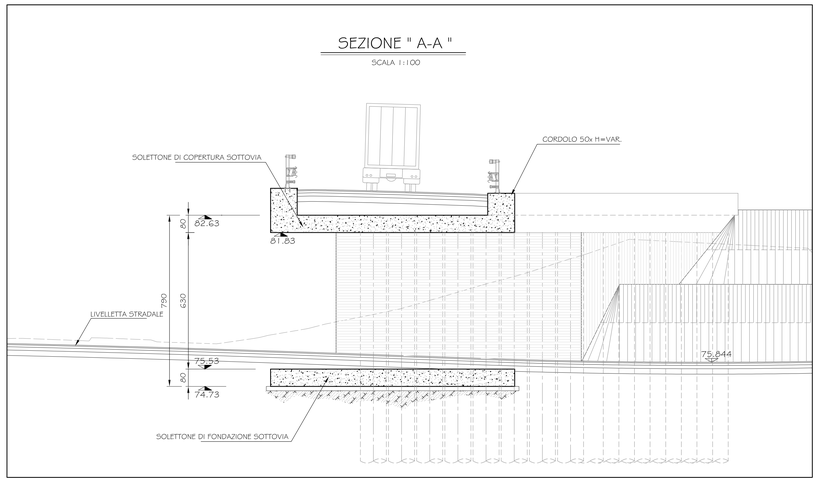

Anas SpA

Direzione Progettazione e Realizzazione Lavori

A2 - AUTOSTRADA DEL MEDITERRANEO

ADEGUAMENTO FUNZIONALE SVINCOLO DI EBOLI AL km 30+000
E SISTEMAZIONE VIABILITA' LOCALE ESISTENTE

PROGETTO DI FATTIBILITA' TECNICO ECONOMICA (D. Lgs. 50/2016)
già PROGETTO PRELIMINARE

PROGETTAZIONE: ANAS - DIREZIONE PROGETTAZIONE E REALIZZAZIONE LAVORI

IL PROGETTISTA:

Dott. Ing. Gabriele GIOVANNINI
Ordine Ing. di Roma n. 27047

Dott. Ing. Pia ASELLO
Ordine Ing. di Foggia n. 1895

Dott. Ing. Francesco PRIMERI
Ordine Ing. di Viterbo n. A 861

IL GEOLOGO
Dott. Geol. Serena Mojetta
Ordine Geol. del Lazio n. 928

COORDINATORE PER LA SICUREZZA IN FASE DI PROGETTAZIONE
Geom. Fabio QUONDAM

VISTO: IL RESPONSABILE DEL PROCEDIMENTO
Dott. Ing. Antonio CITARELLA

PROTOCOLLO | DATA

OPERE D'ARTE

SOTTOVIA ASSE V1 - PIANTA E SEZIONI

CODICE PROGETTO		NOME FILE	REVISIONE	SCALA
PROGETTO: LO411X	LIV. PROG.: P	N. PROG.: 1201	T00ST01STRDI02_C.dwg	C	1:100
		CODICE ELAB.: T00ST01STRDI02		

REV.	DESCRIZIONE	DATA	REDATTO	VERIFICATO	APPROVATO
C	Sottosez. Polstrada e avvio procedure D.Lgs 50/2016	Mag. 2017			
B	Riemissione per avvio procedure D. Lgs. 50/2016	Lug. 2016			
A	EMISSIONE	Nov. 2012	-	-	-