





Anas SpA

Direzione Centrale Progettazione

A2 - AUTOSTRADA MEDITERRANEA ADEGUAMENTO SVINCOLO DI EBOLI AL KM 30+000 PROGETTO PRELIMINARE STUDIO PRELIMINARE AMBIENTALE

LEGENDA

Rete Ecologica

-  Massima frammentazione ecosistemica
-  Corridoi Regionali Trasversali
-  Corridoi Appenninico Principale
-  Rete Ecologica Trasversale

Ambienti Insediativi


-  Ferrovie
-  Arterie Stradali Principali
-  Ambiti Insediativi (4 e 6)

Livelli di Urbanizzazione

-  Urbanizzato

Strutture storiche - archeologiche del paesaggio

-  Beni Storici Extraurbani
-  Siti Archeologici
-  Centri e Agglomerati Storici
-  Rete Stradale Storica
-  Rete Stradale di Epoca Romana

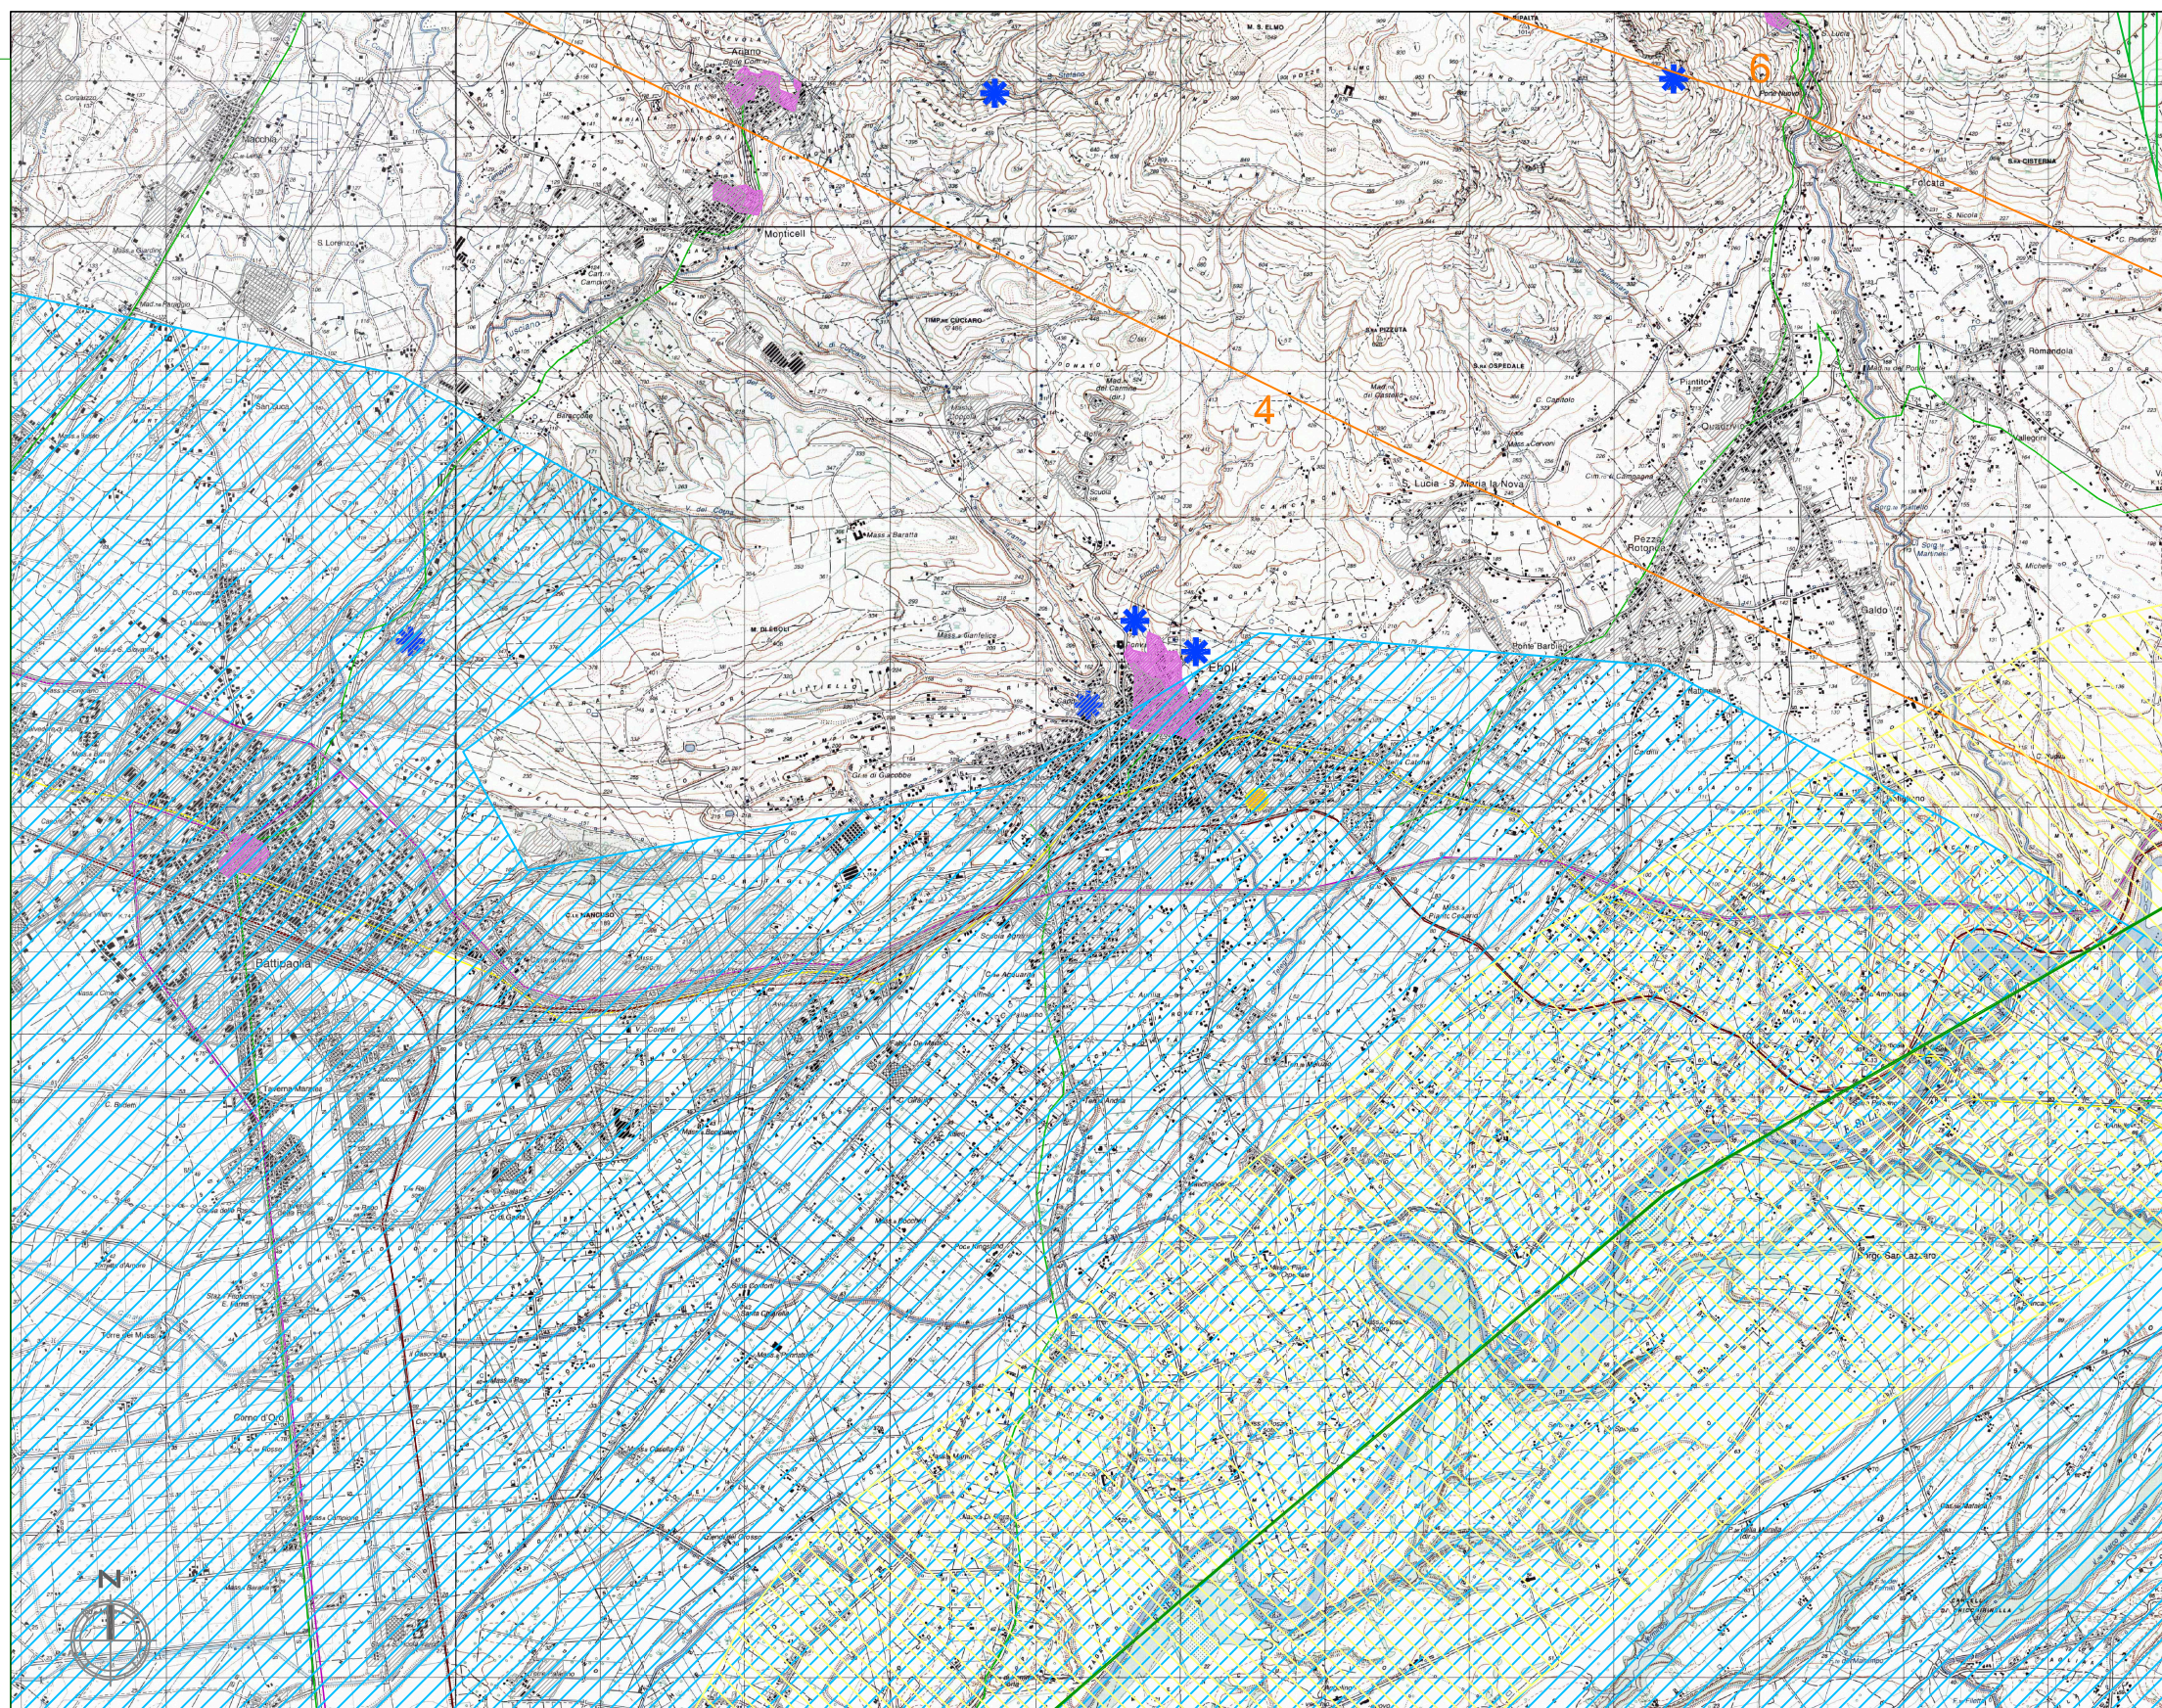

QUADRO DI RIFERIMENTO PROGRAMMATICO

STRALCIO DEI PIANI TERRITORIALI - PTR CAMPANIA: CARTA DELLE RETI E DELLE STRUTTURE

cod. elaborato :
T00IA11AMBCT03_A
file :
T00IA11AMBCT03_A.dwg

tavola: 1/1
scala : 1:50.000