



Anas SpA

Direzione Centrale Progettazione

**A2 - AUTOSTRADA MEDITERRANEA
ADEGUAMENTO SVINCOLO DI EBOLI AL KM 30+000**

PROGETTO PRELIMINARE
STUDIO PRELIMINARE AMBIENTALE

LEGENDA

Sistemi territoriali di sviluppo

 Naturalistica

 Rurale-culturale


A12 - Terminio Cervialto

A7 - Monti Piacentini Terminio

B2 - Antica Volcei

 Tracciato di Progetto

 Limite degli Ambiti

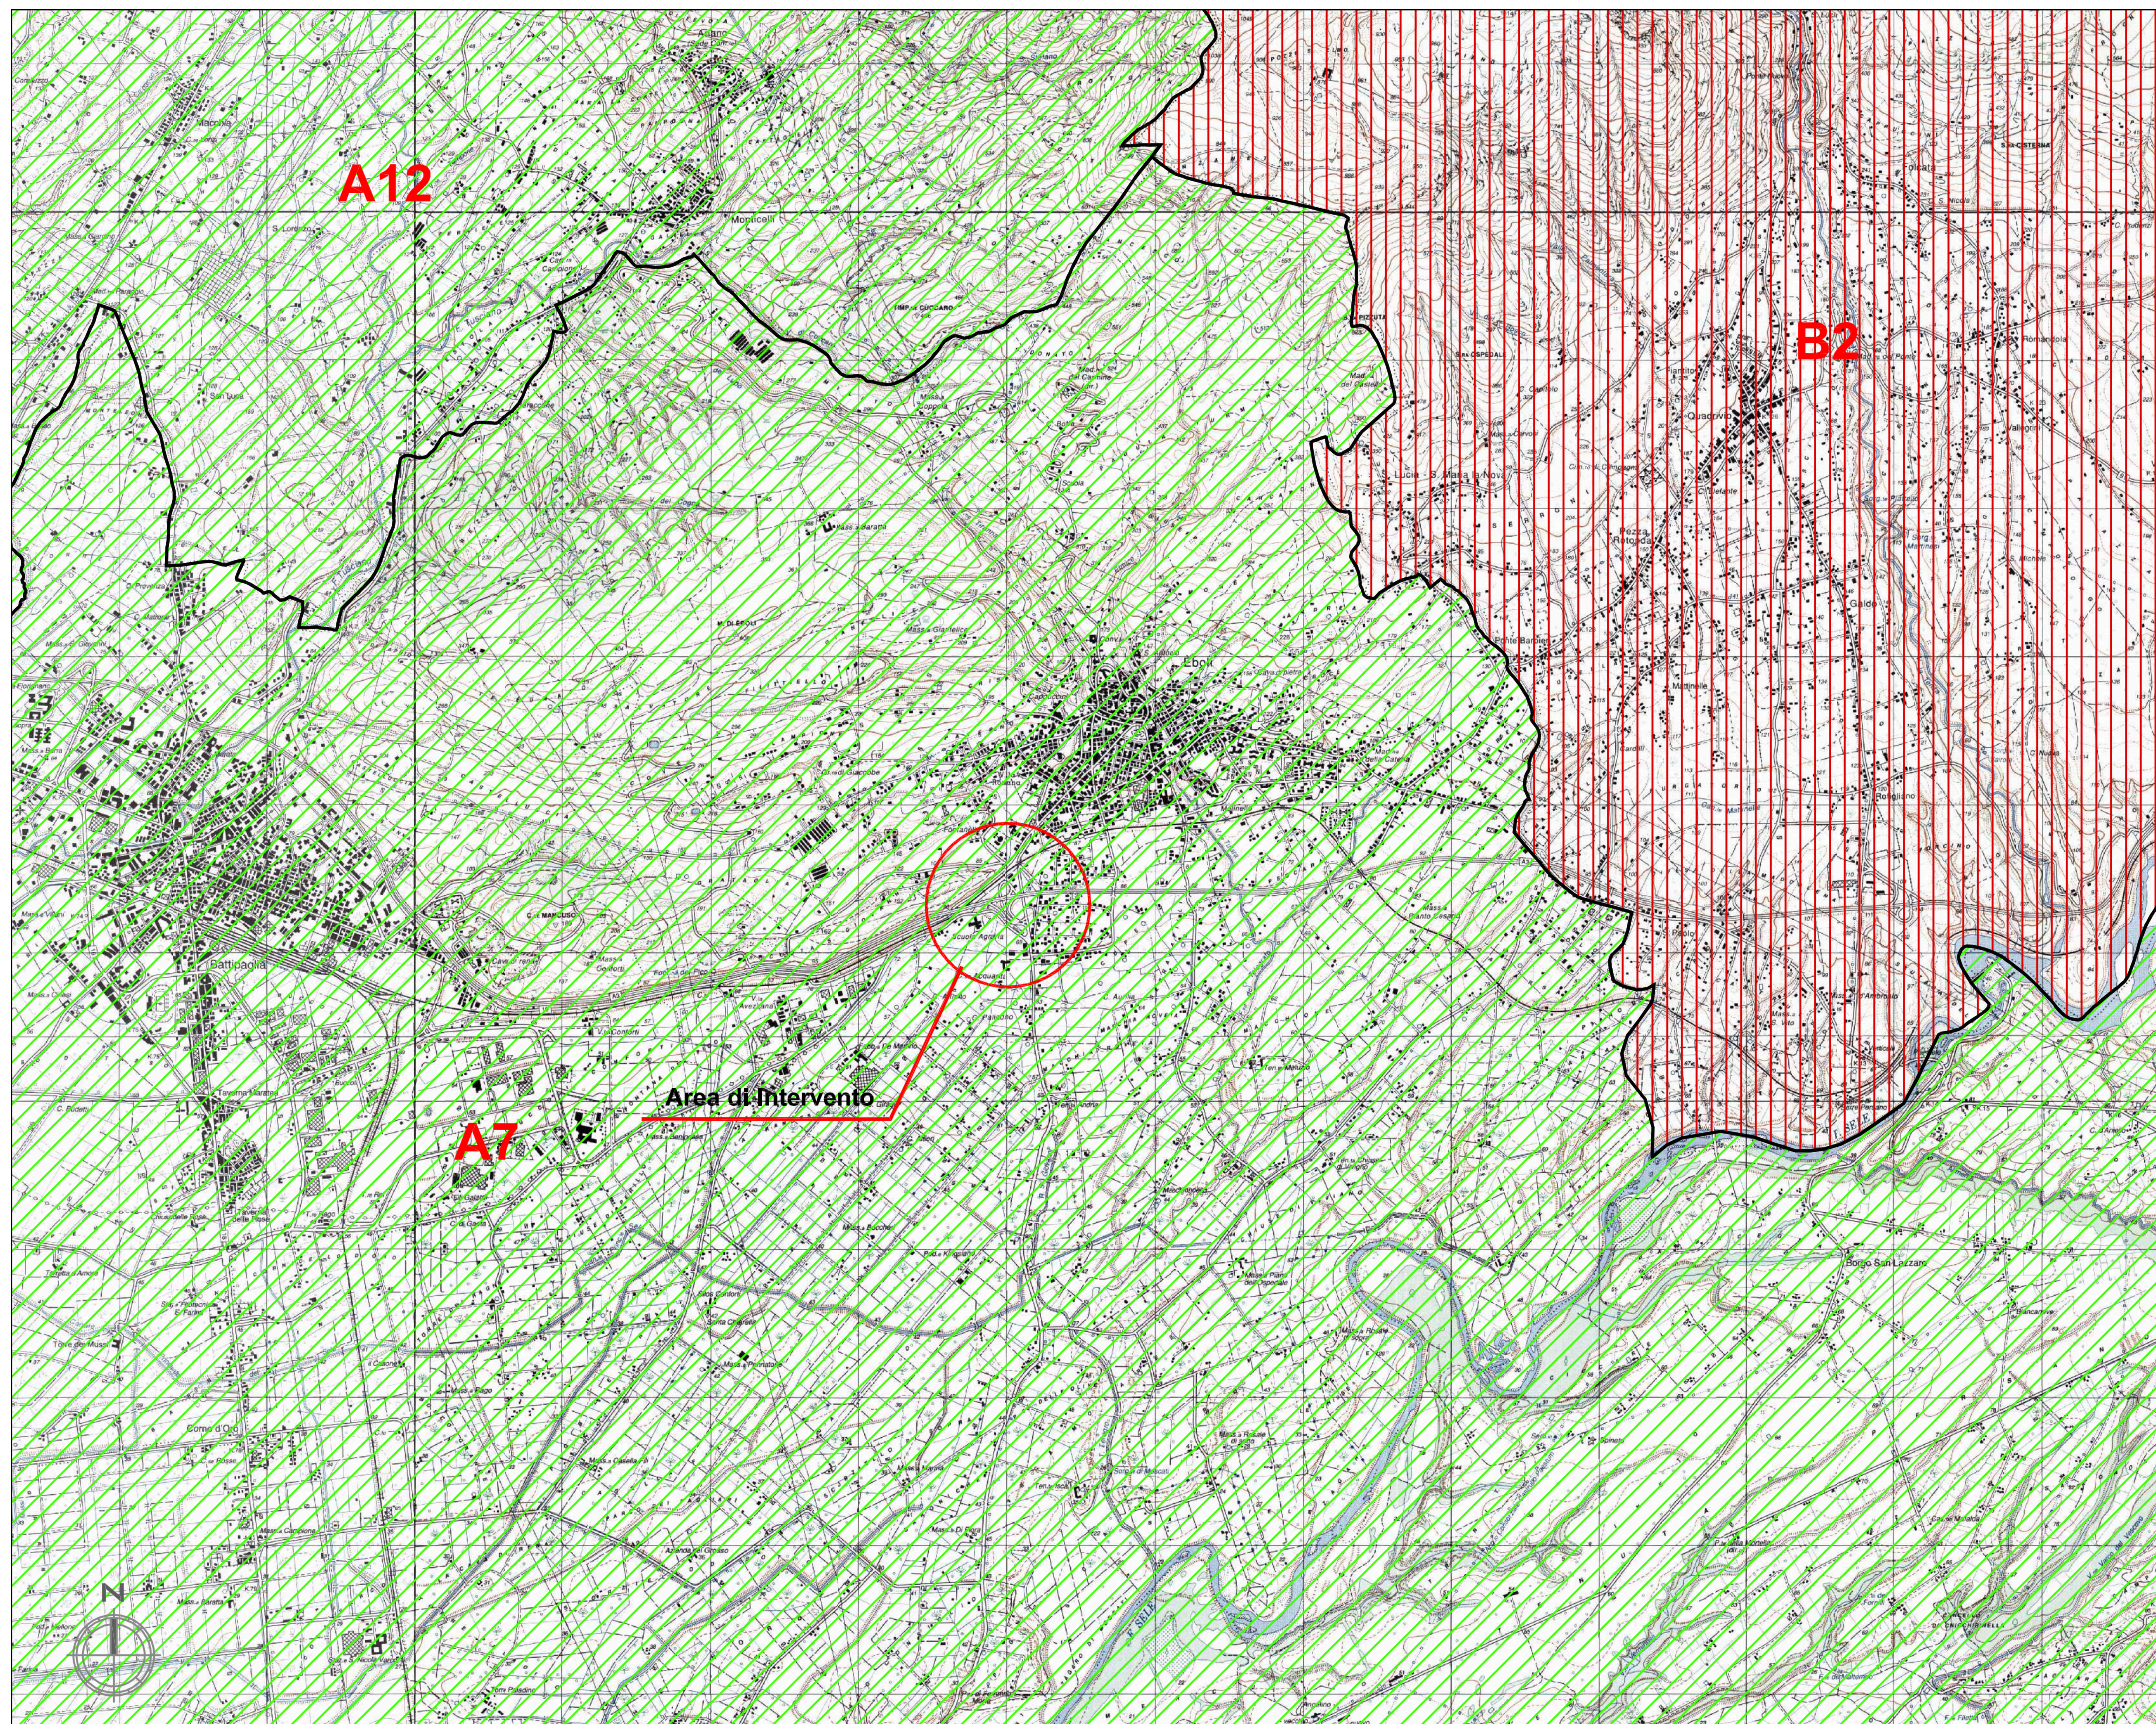

QUADRO DI RIFERIMENTO PROGRAMMATICO

STRALCIO DEI PIANI TERRITORIALI - PTCP SALERNO - CARTA DEI SISTEMI TERRITORIALI DI SVILUPPO

cod. elaborato :
T00IA11AMBCT10_A
file :
T00IA11AMBCT10_A.dwg

tavola: **1/1**
scala : **1:50.000**