








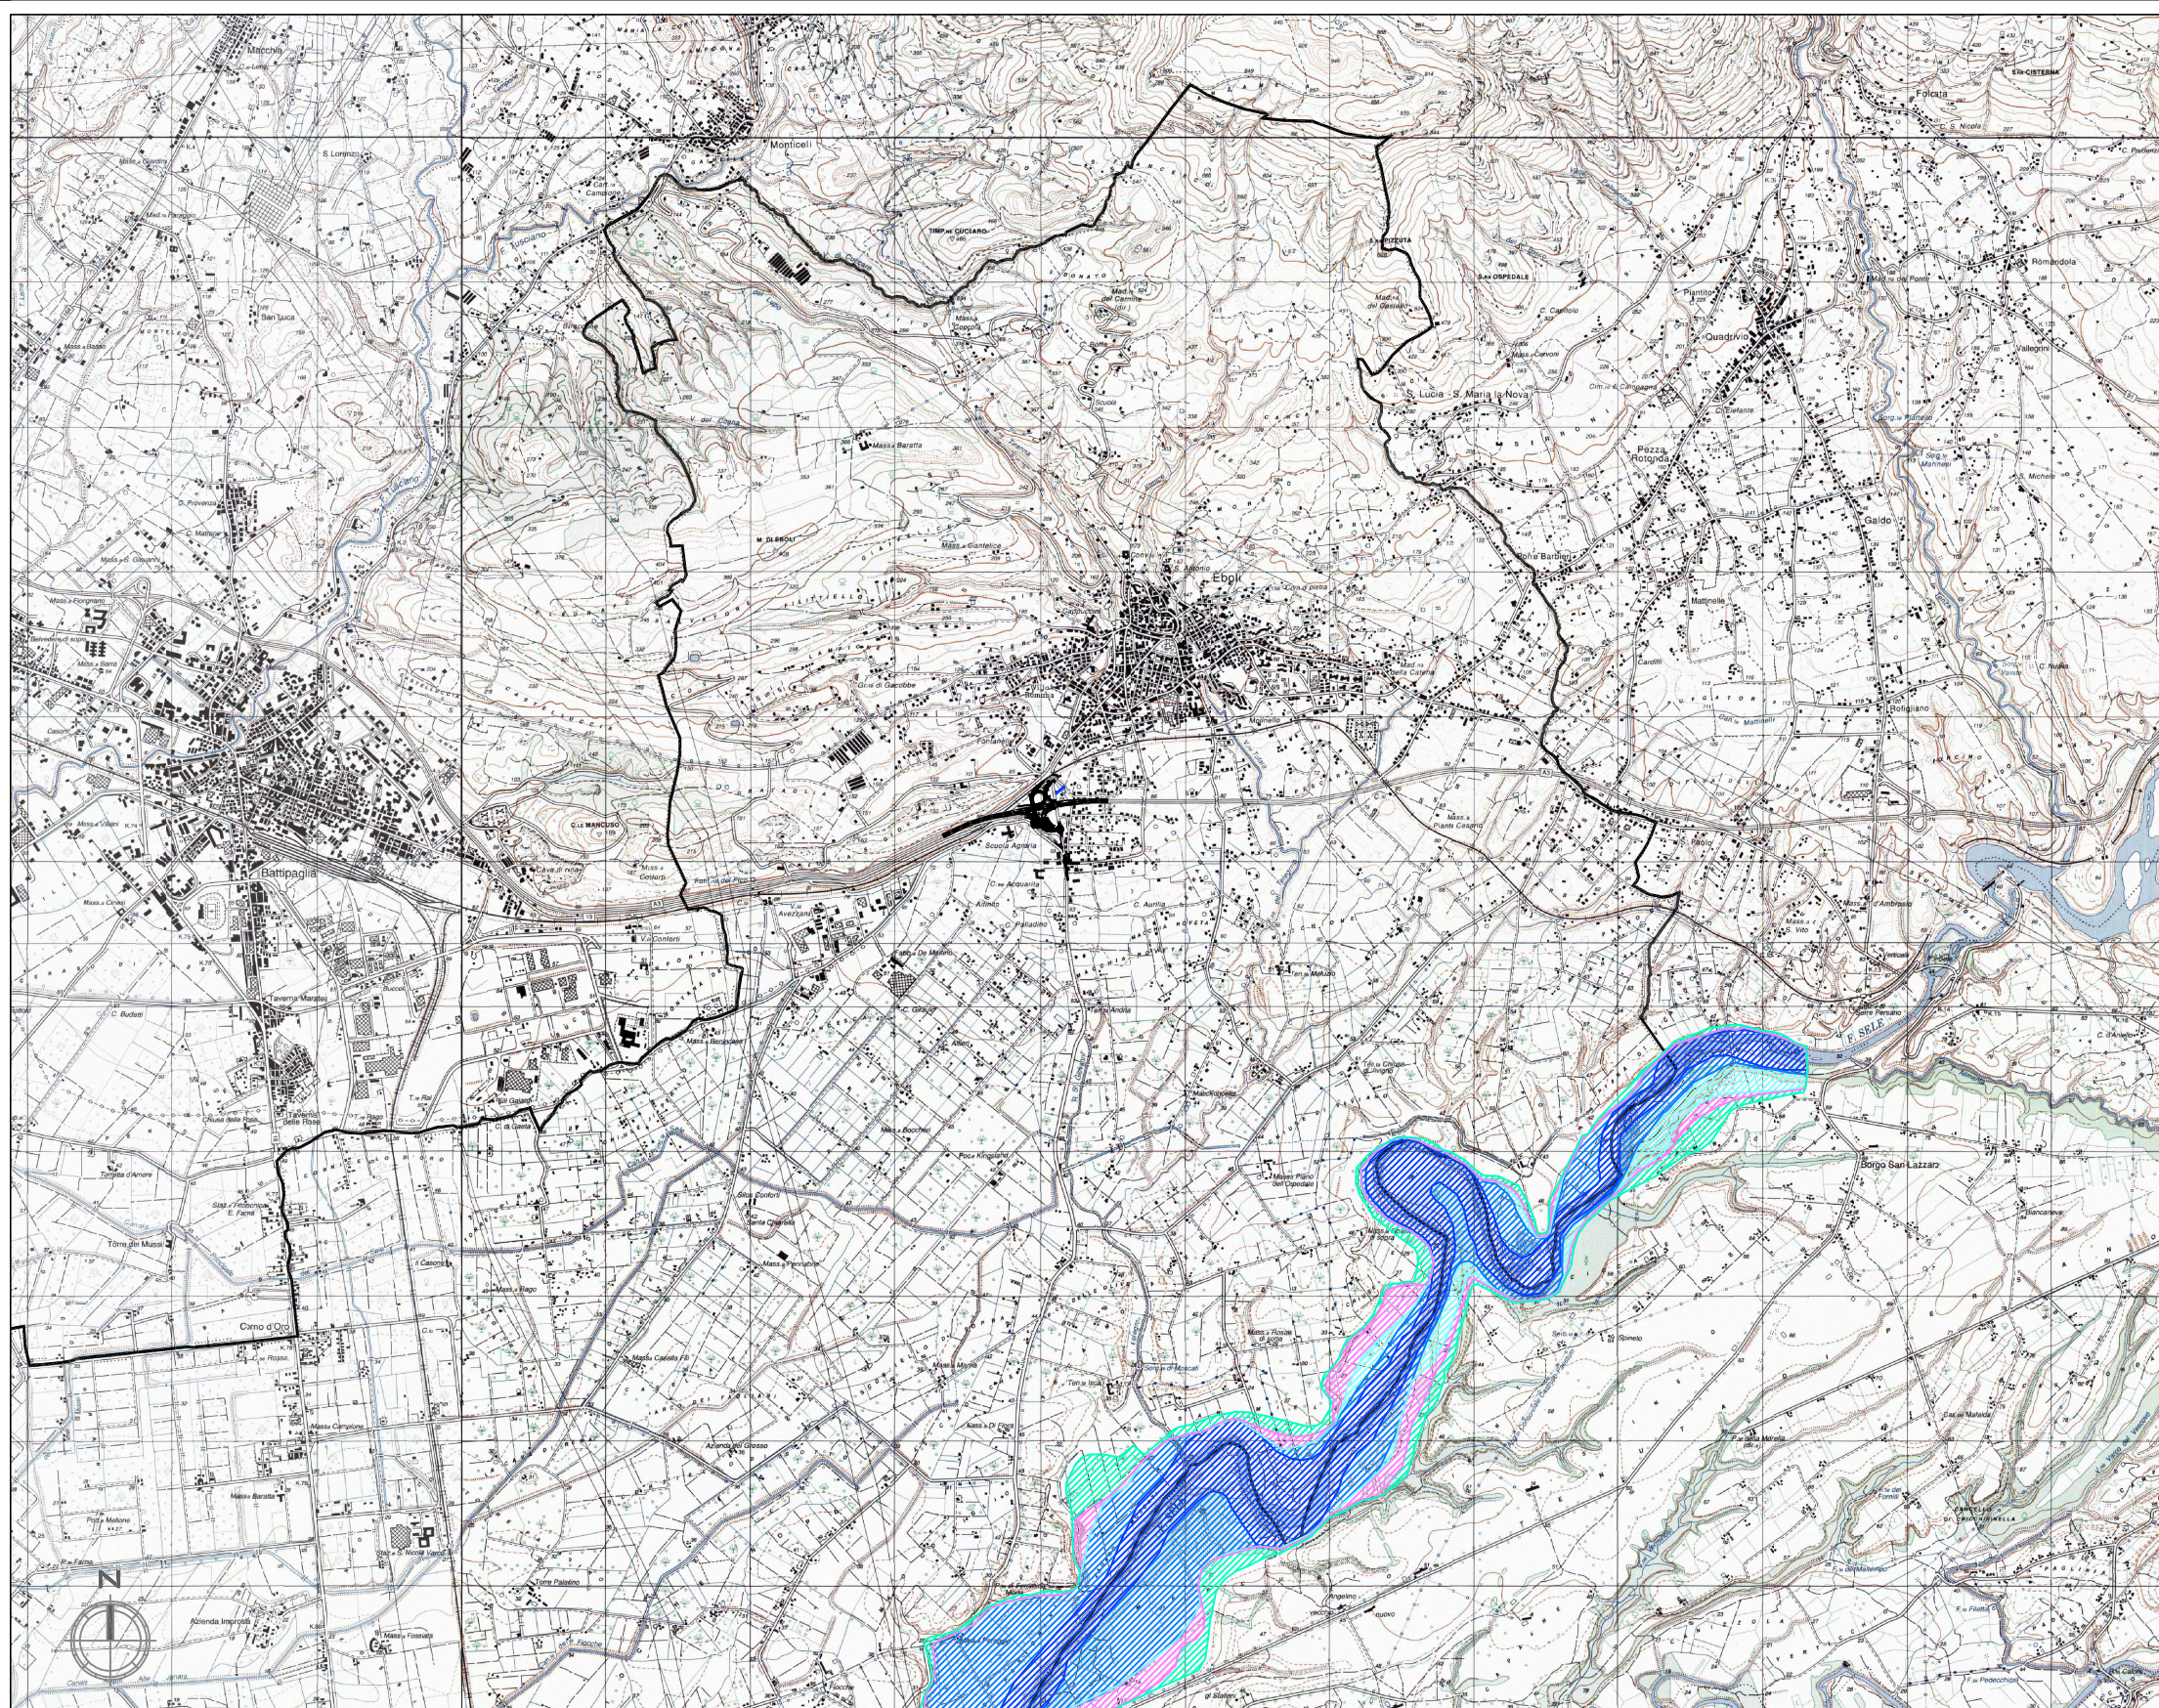
**Anas SpA**

Direzione Centrale Progettazione

**A2 - AUTOSTRADA MEDITERRANEA**  
**ADEGUAMENTO SVINCOLO DI EBOLI AL KM 30+000**  
PROGETTO PRELIMINARE  
**STUDIO PRELIMINARE AMBIENTALE**

**LEGENDA**

-  Fascia a
-  Fascia b1
-  Fascia b2
-  Fascia b3
-  Fascia c



**QUADRO DI RIFERIMENTO PROGRAMMATICO**  
**STRALCIO DEL PIANO DI ASSETTO IDROGEOLOGICO (PAI) - PERICOLOSITÀ IDRAULICA**

cod. elaborato :  
**T00IA11AMBCT13\_A**  
file :  
**T00IA11AMBCT13\_A.dwg**

tavola: **1/1**  
scala : **1:50.000**