



# Anas SpA

Direzione Centrale Progettazione

## A2 - AUTOSTRADA MEDITERRANEA ADEGUAMENTO SVINCOLO DI EBOLI AL KM 30+000

PROGETTO PRELIMINARE

STUDIO PRELIMINARE AMBIENTALE

### LEGENDA

#### Zone di interesse storico

Insediamenti urbani storici

#### Agglomerati urbani recenti

Di completamento

Nuclei periferici

Saturata

#### Zone a prevalente conformazione naturale del territorio

Di pianura

Collinare e montagna

Boschi e praterie

#### Attrezzature di interesse territoriale

Parchi urbani e territoriali

Altre attrezzature consolidate



Altre attrezzature di trasformazione

Cave e discariche

Fasce di rispetto paesistico, dei canali e dei fossi, delle strade, delle ferrovie, dei cimiteri, degli elettrodotti, dei depuratori

Viabilità

### KEYPLAN

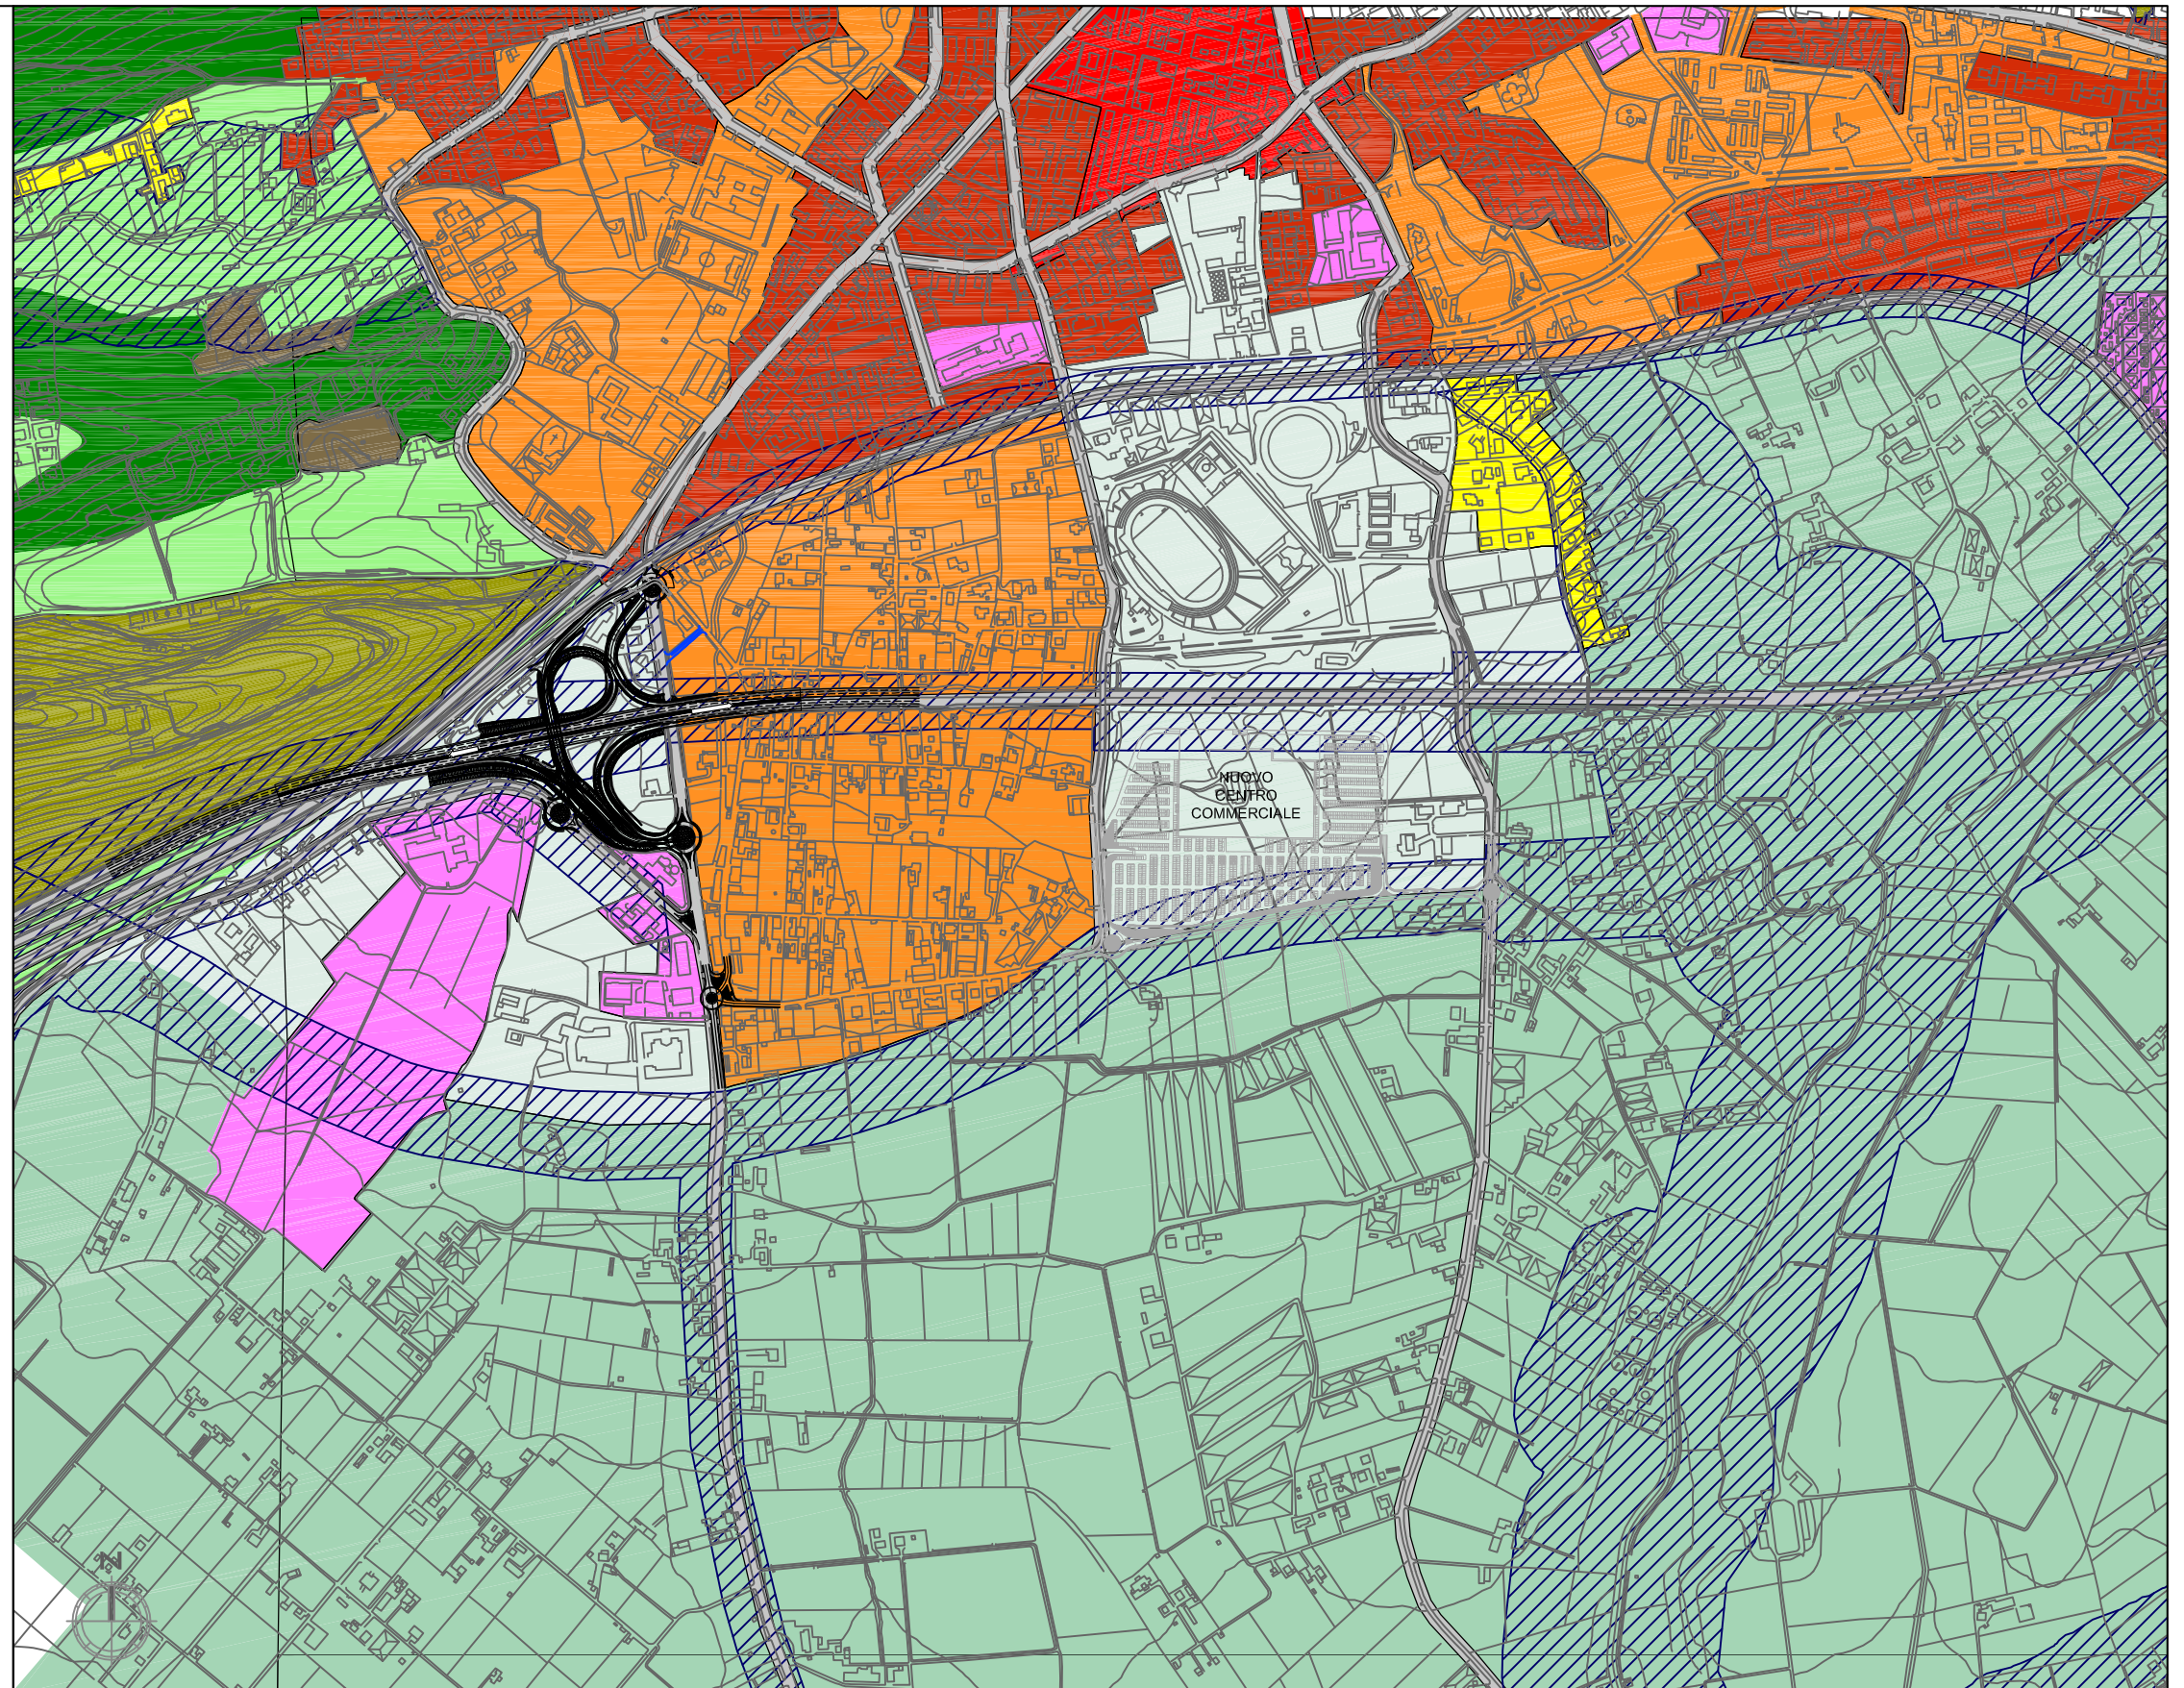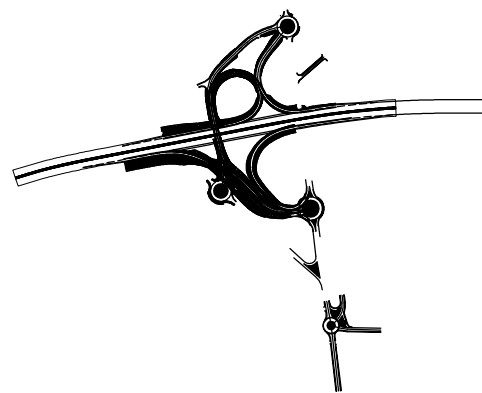

**QUADRO DI RIFERIMENTO PROGRAMMATICO**  
PIANIFICAZIONE URBANISTICA COMUNALE (STRALCIO DEL PRG DI EBOLI)

cod. elaborato :  
T00IA12AMBCT01\_A  
file :  
T00IA12AMBCT01\_A.dwg

tavola: **1/1**  
scala : **1:10.000**