



Anas SpA

Direzione Centrale Progettazione

A2 - AUTOSTRADA MEDITERRANEA ADEGUAMENTO SVINCOLO DI EBOLI AL KM 30+000



PROGETTO PRELIMINARE STUDIO PRELIMINARE AMBIENTALE

Legenda

Vincoli e tutele

-  Fasce di rispetto di fossi e canali
-  Fasce di rispetto delle strade ferrate e degli impianti ferroviari (DPR 147/1993)
-  Vincolo idrogeologico (RD 3267/1923)
-  Ambito di rispetto dei cimiteri (TU 1265/1934)
-  Rispetto degli impianti di depurazione dei reflui (Deliberazione del Comitato dei Ministri per la tutela delle acque dall'inquinamento, 1977)
-  Area di influenza delle sorgenti pubbliche
-  Sorgenti pubbliche
-  Vincolo archeologico (L. 1089/1939)
-  Rispetto stradale (DPR 147/1993)
-  Vincolo centro abitato (DL 285/1992)

KEYPLAN

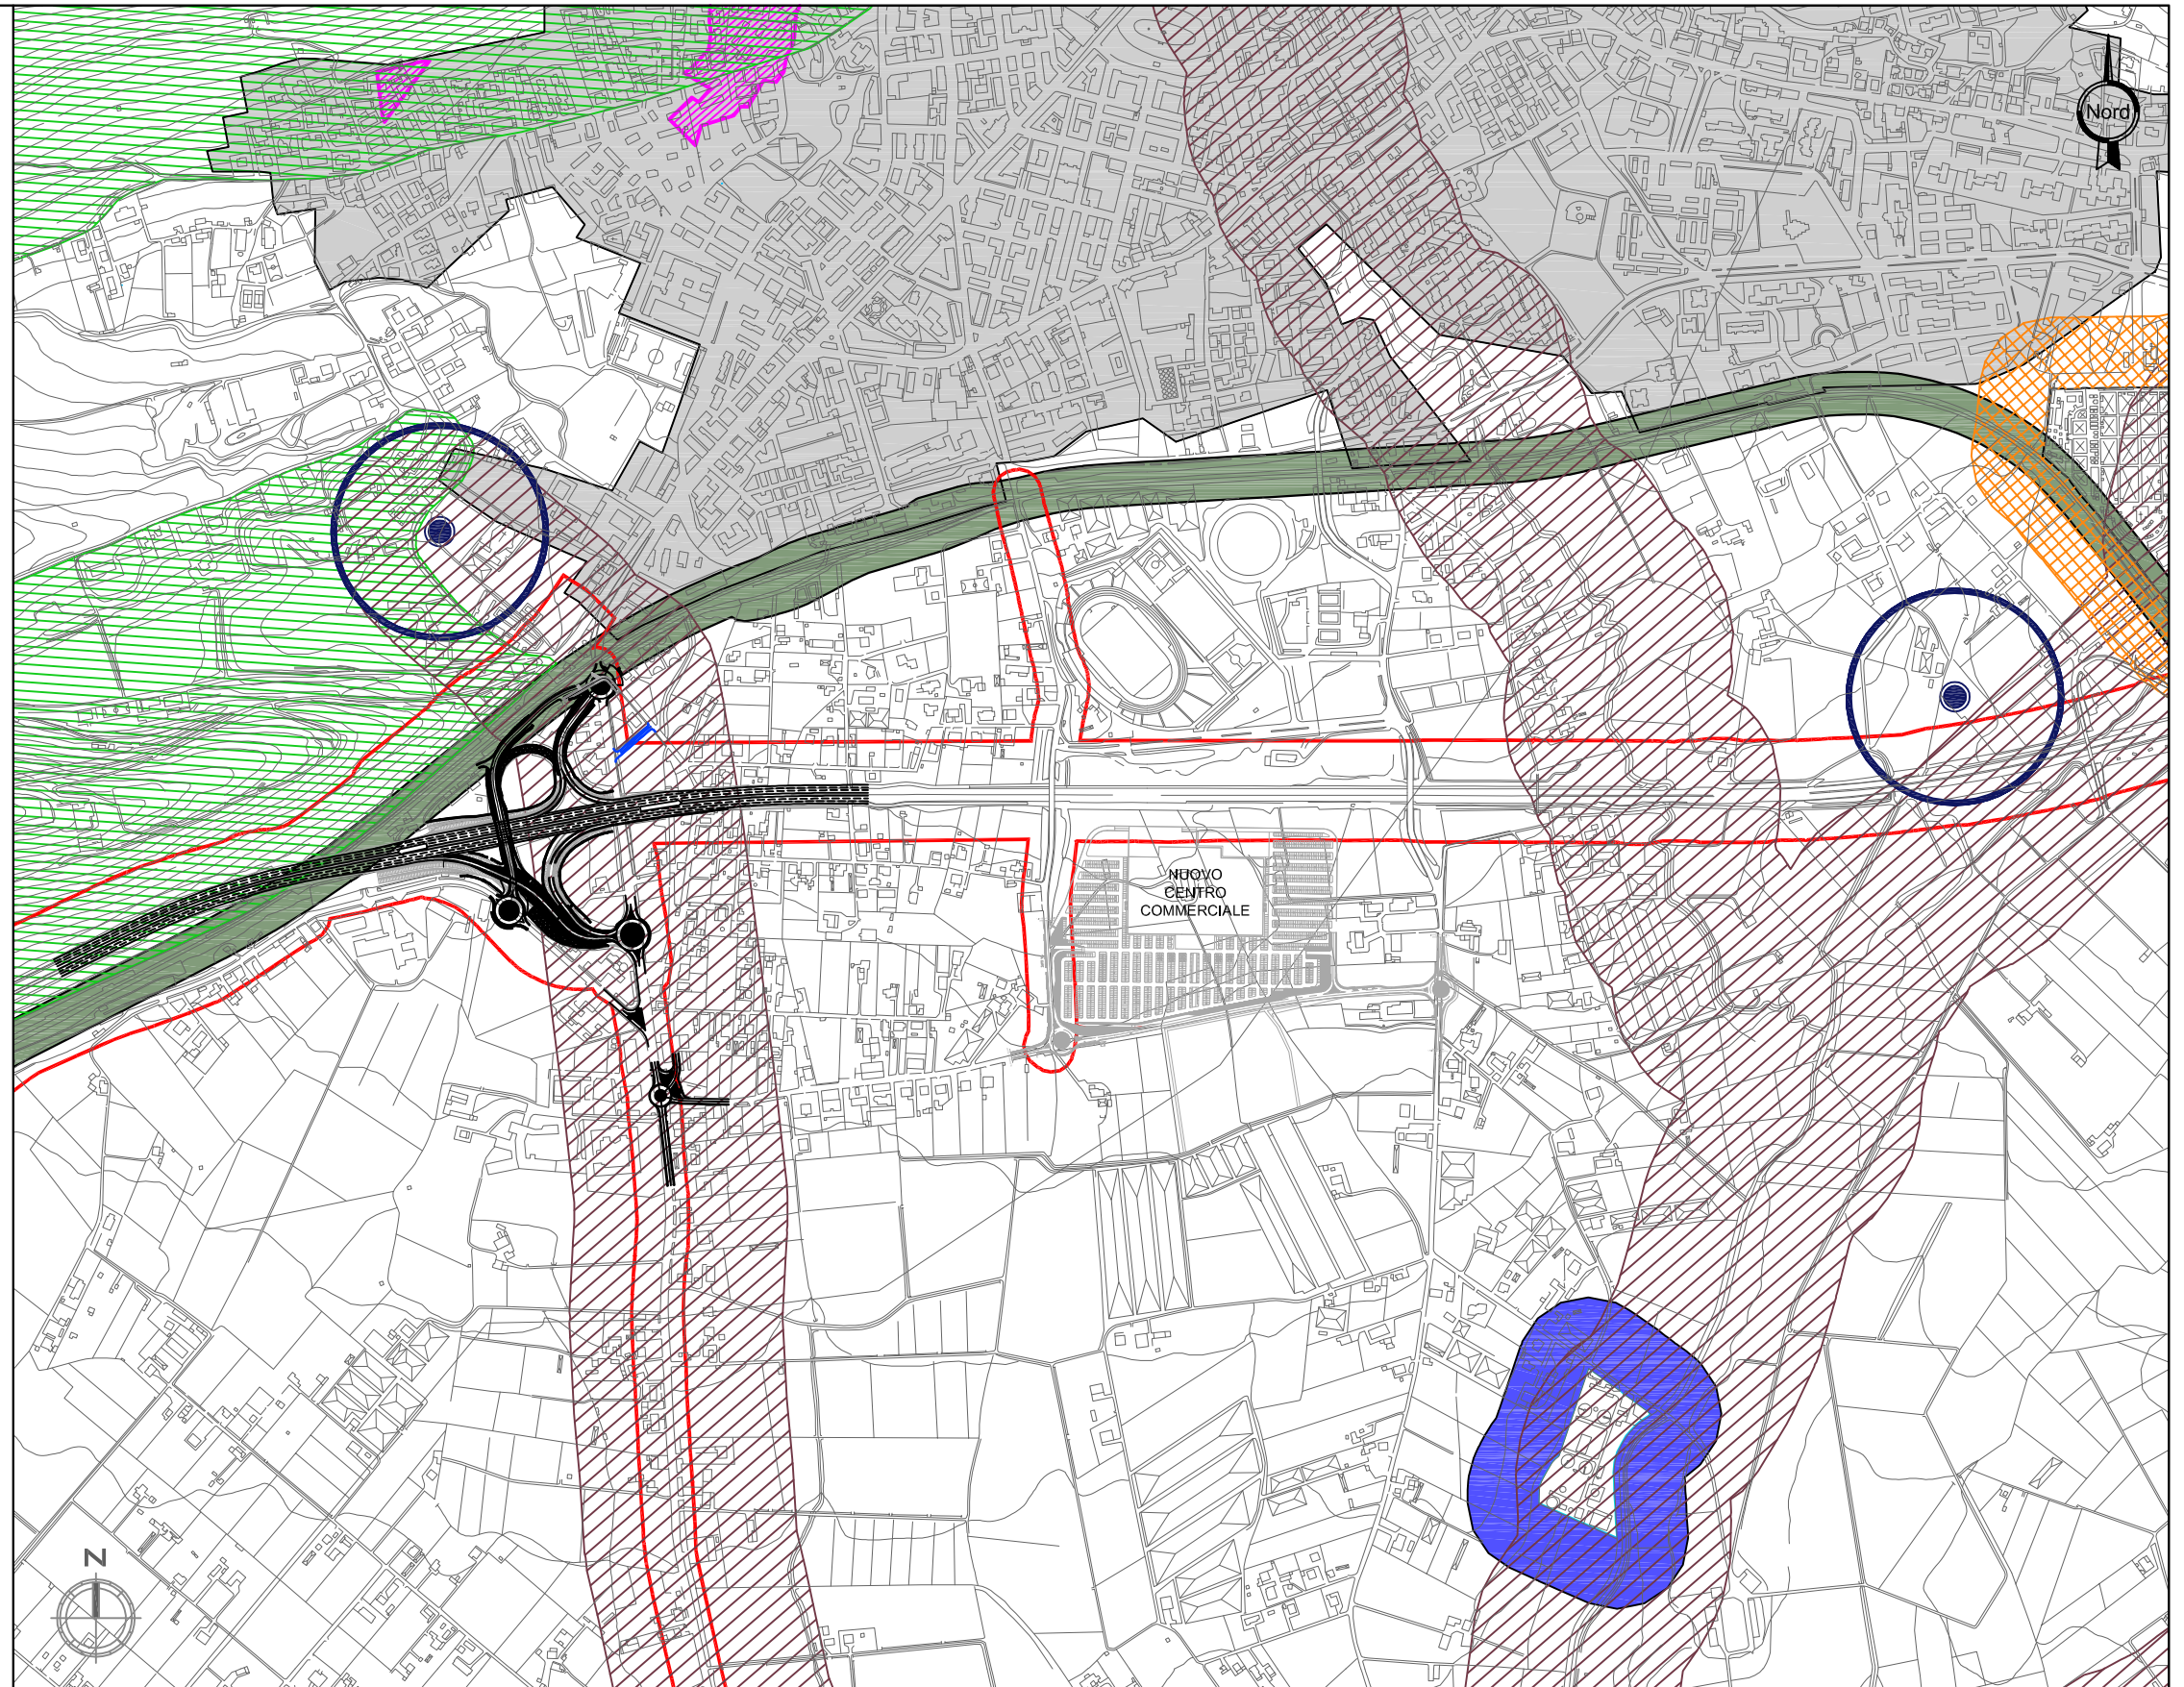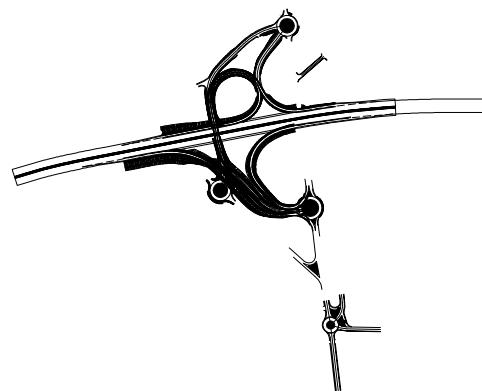

QUADRO DI RIFERIMENTO PROGRAMMATICO
CARTA DEI VINCOLI E DELLE TUTELE

T00IA13AMBCT01_A

tavola:

1/1

T00IA13AMBCT01_A.dwg

scala:

1:10.000