



Anas SpA

Direzione Centrale Progettazione


**A2 - AUTOSTRADA MEDITERRANEA
ADEGUAMENTO SVINCOLO DI EBOLI AL KM 30+000**

PROGETTO PRELIMINARE

STUDIO PRELIMINARE AMBIENTALE

LEGENDA

XX  Punti di Vista

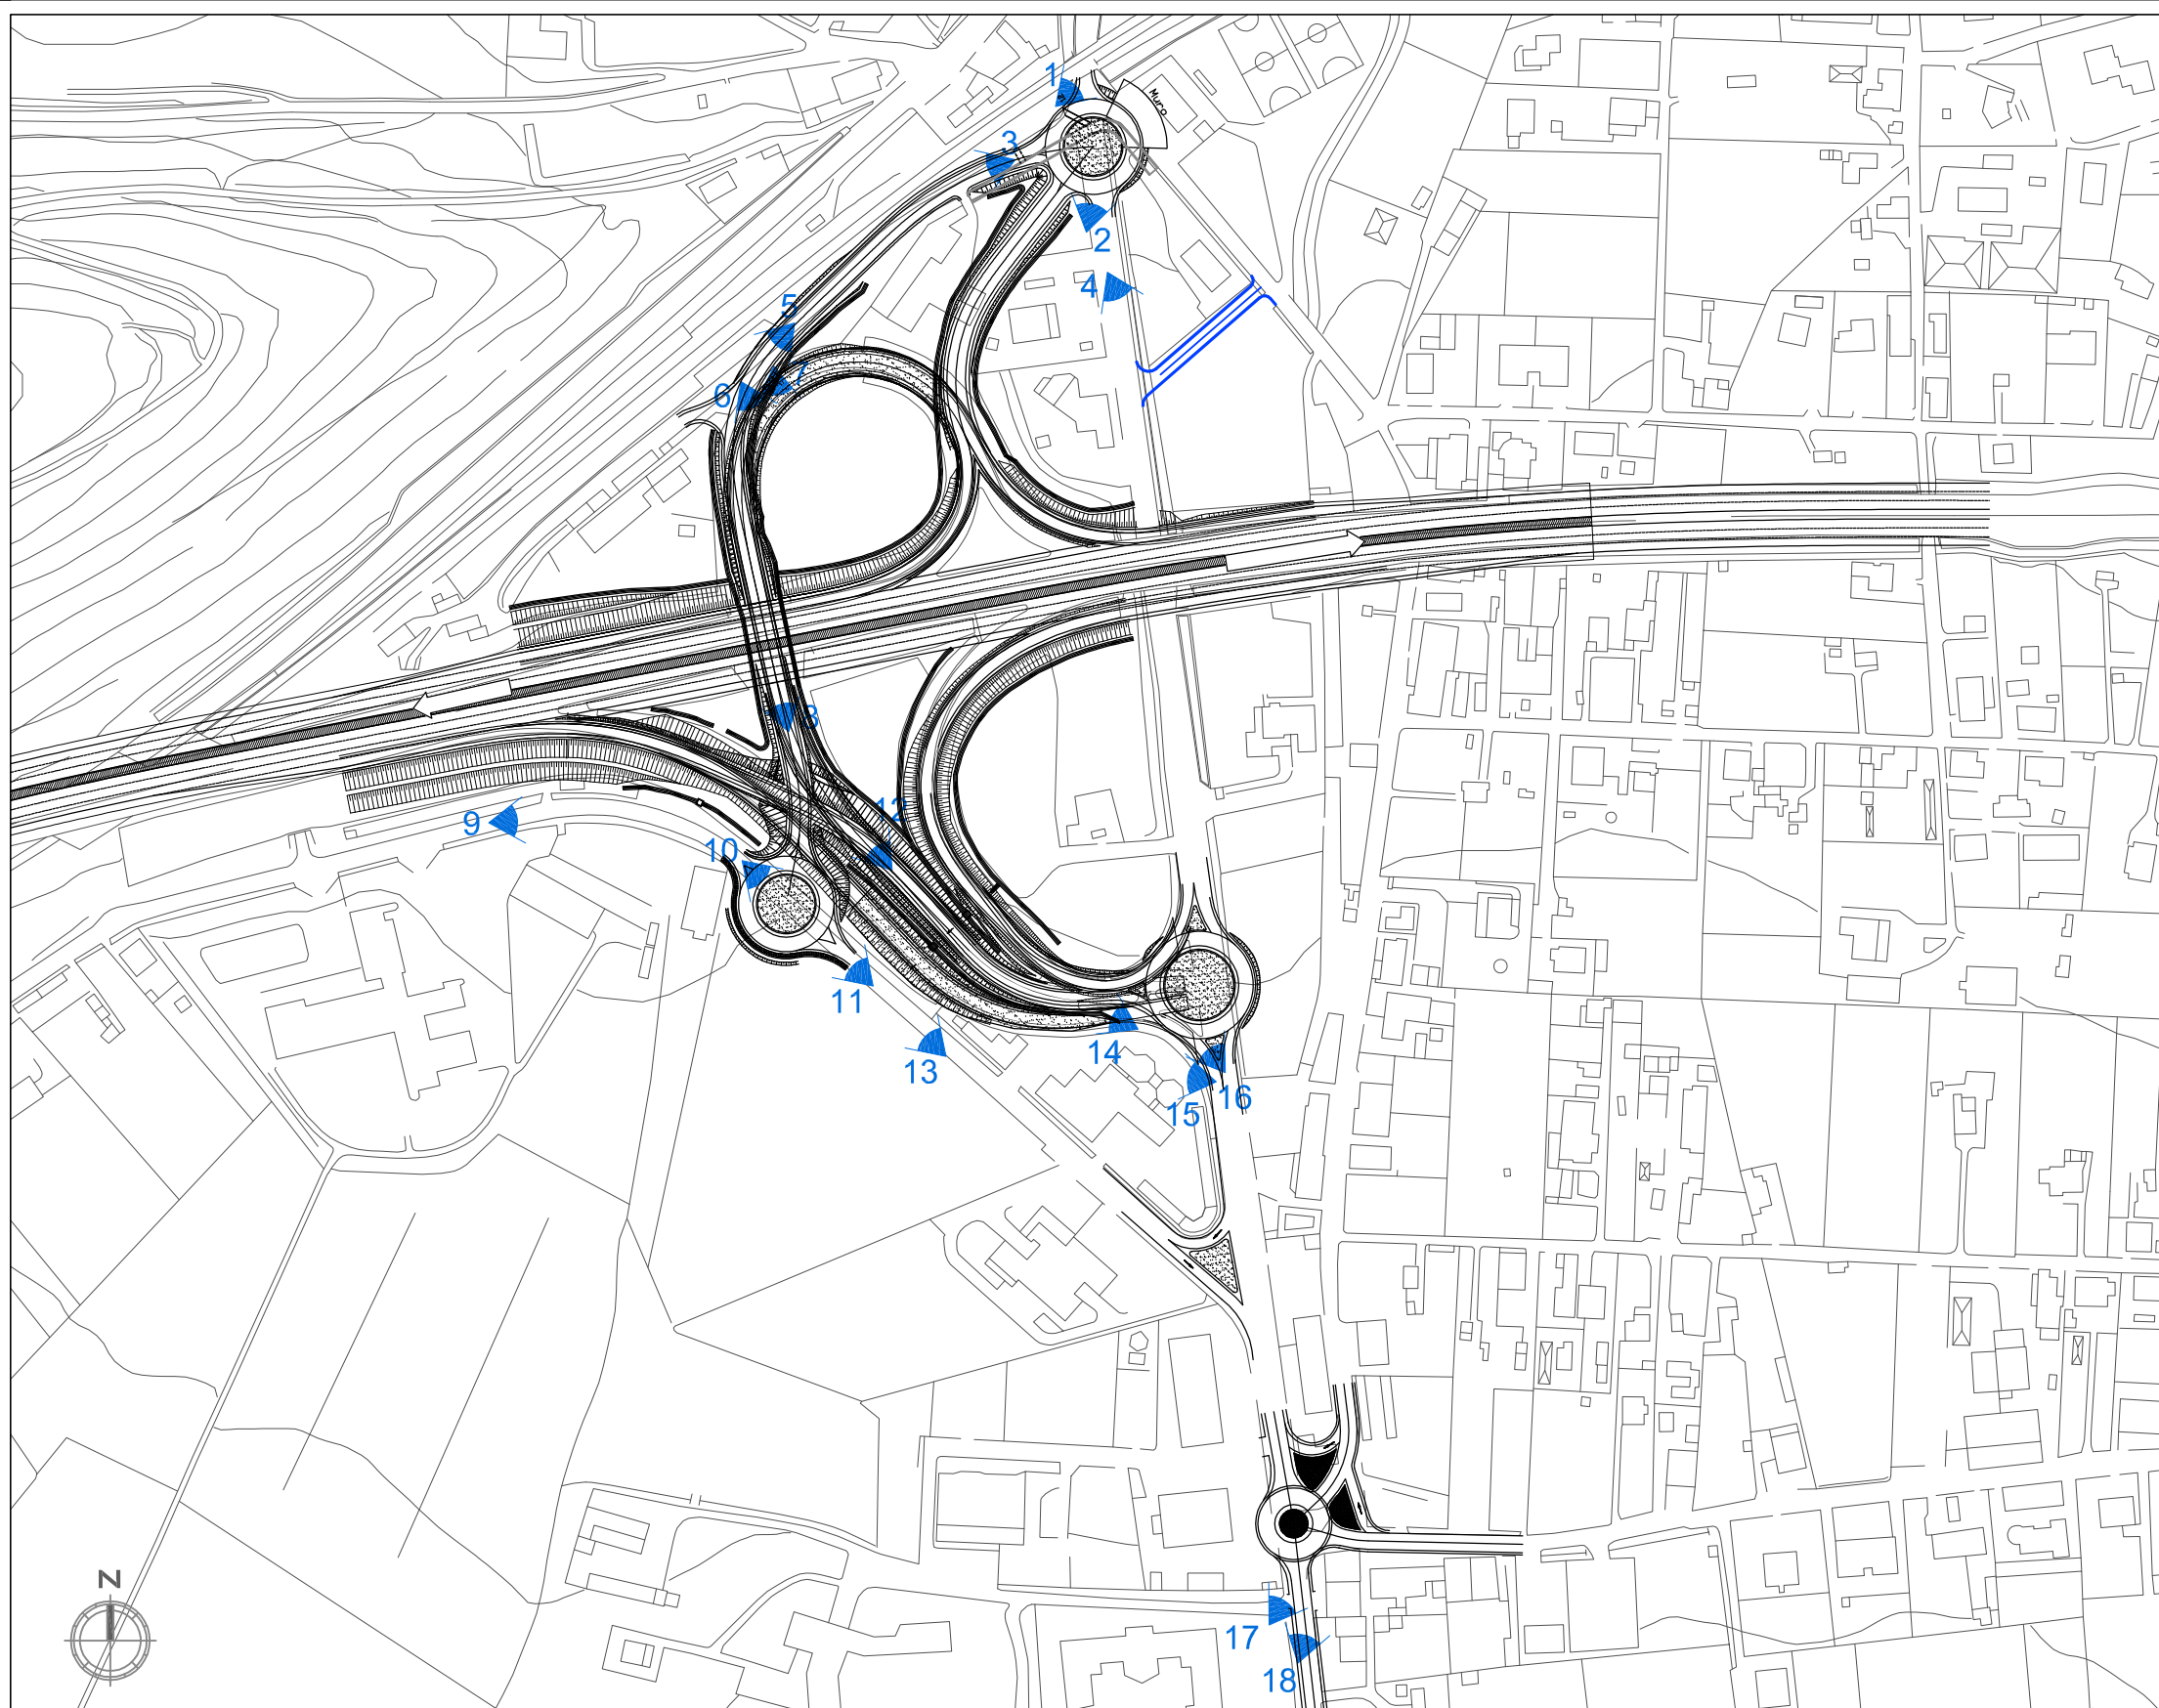

QUADRO DI RIFERIMENTO PROGETTUALE
DOCUMENTAZIONE FOTOGRAFICA: PLANIMETRIA DEI PUNTI DI VISTA

cod. elaborato :
T00IA21AMBCT01_A
file :
T00IA21AMBCT01_A.dwg

tavola: 1/1
scala : 1:3.000