




**Anas SpA**

Direzione Centrale Progettazione

**A2 - AUTOSTRADA MEDITERRANEA**  
**ADEGUAMENTO SVINCOLO DI EBOLI AL KM 30+000**  
PROGETTO PRELIMINARE  
**STUDIO PRELIMINARE AMBIENTALE**

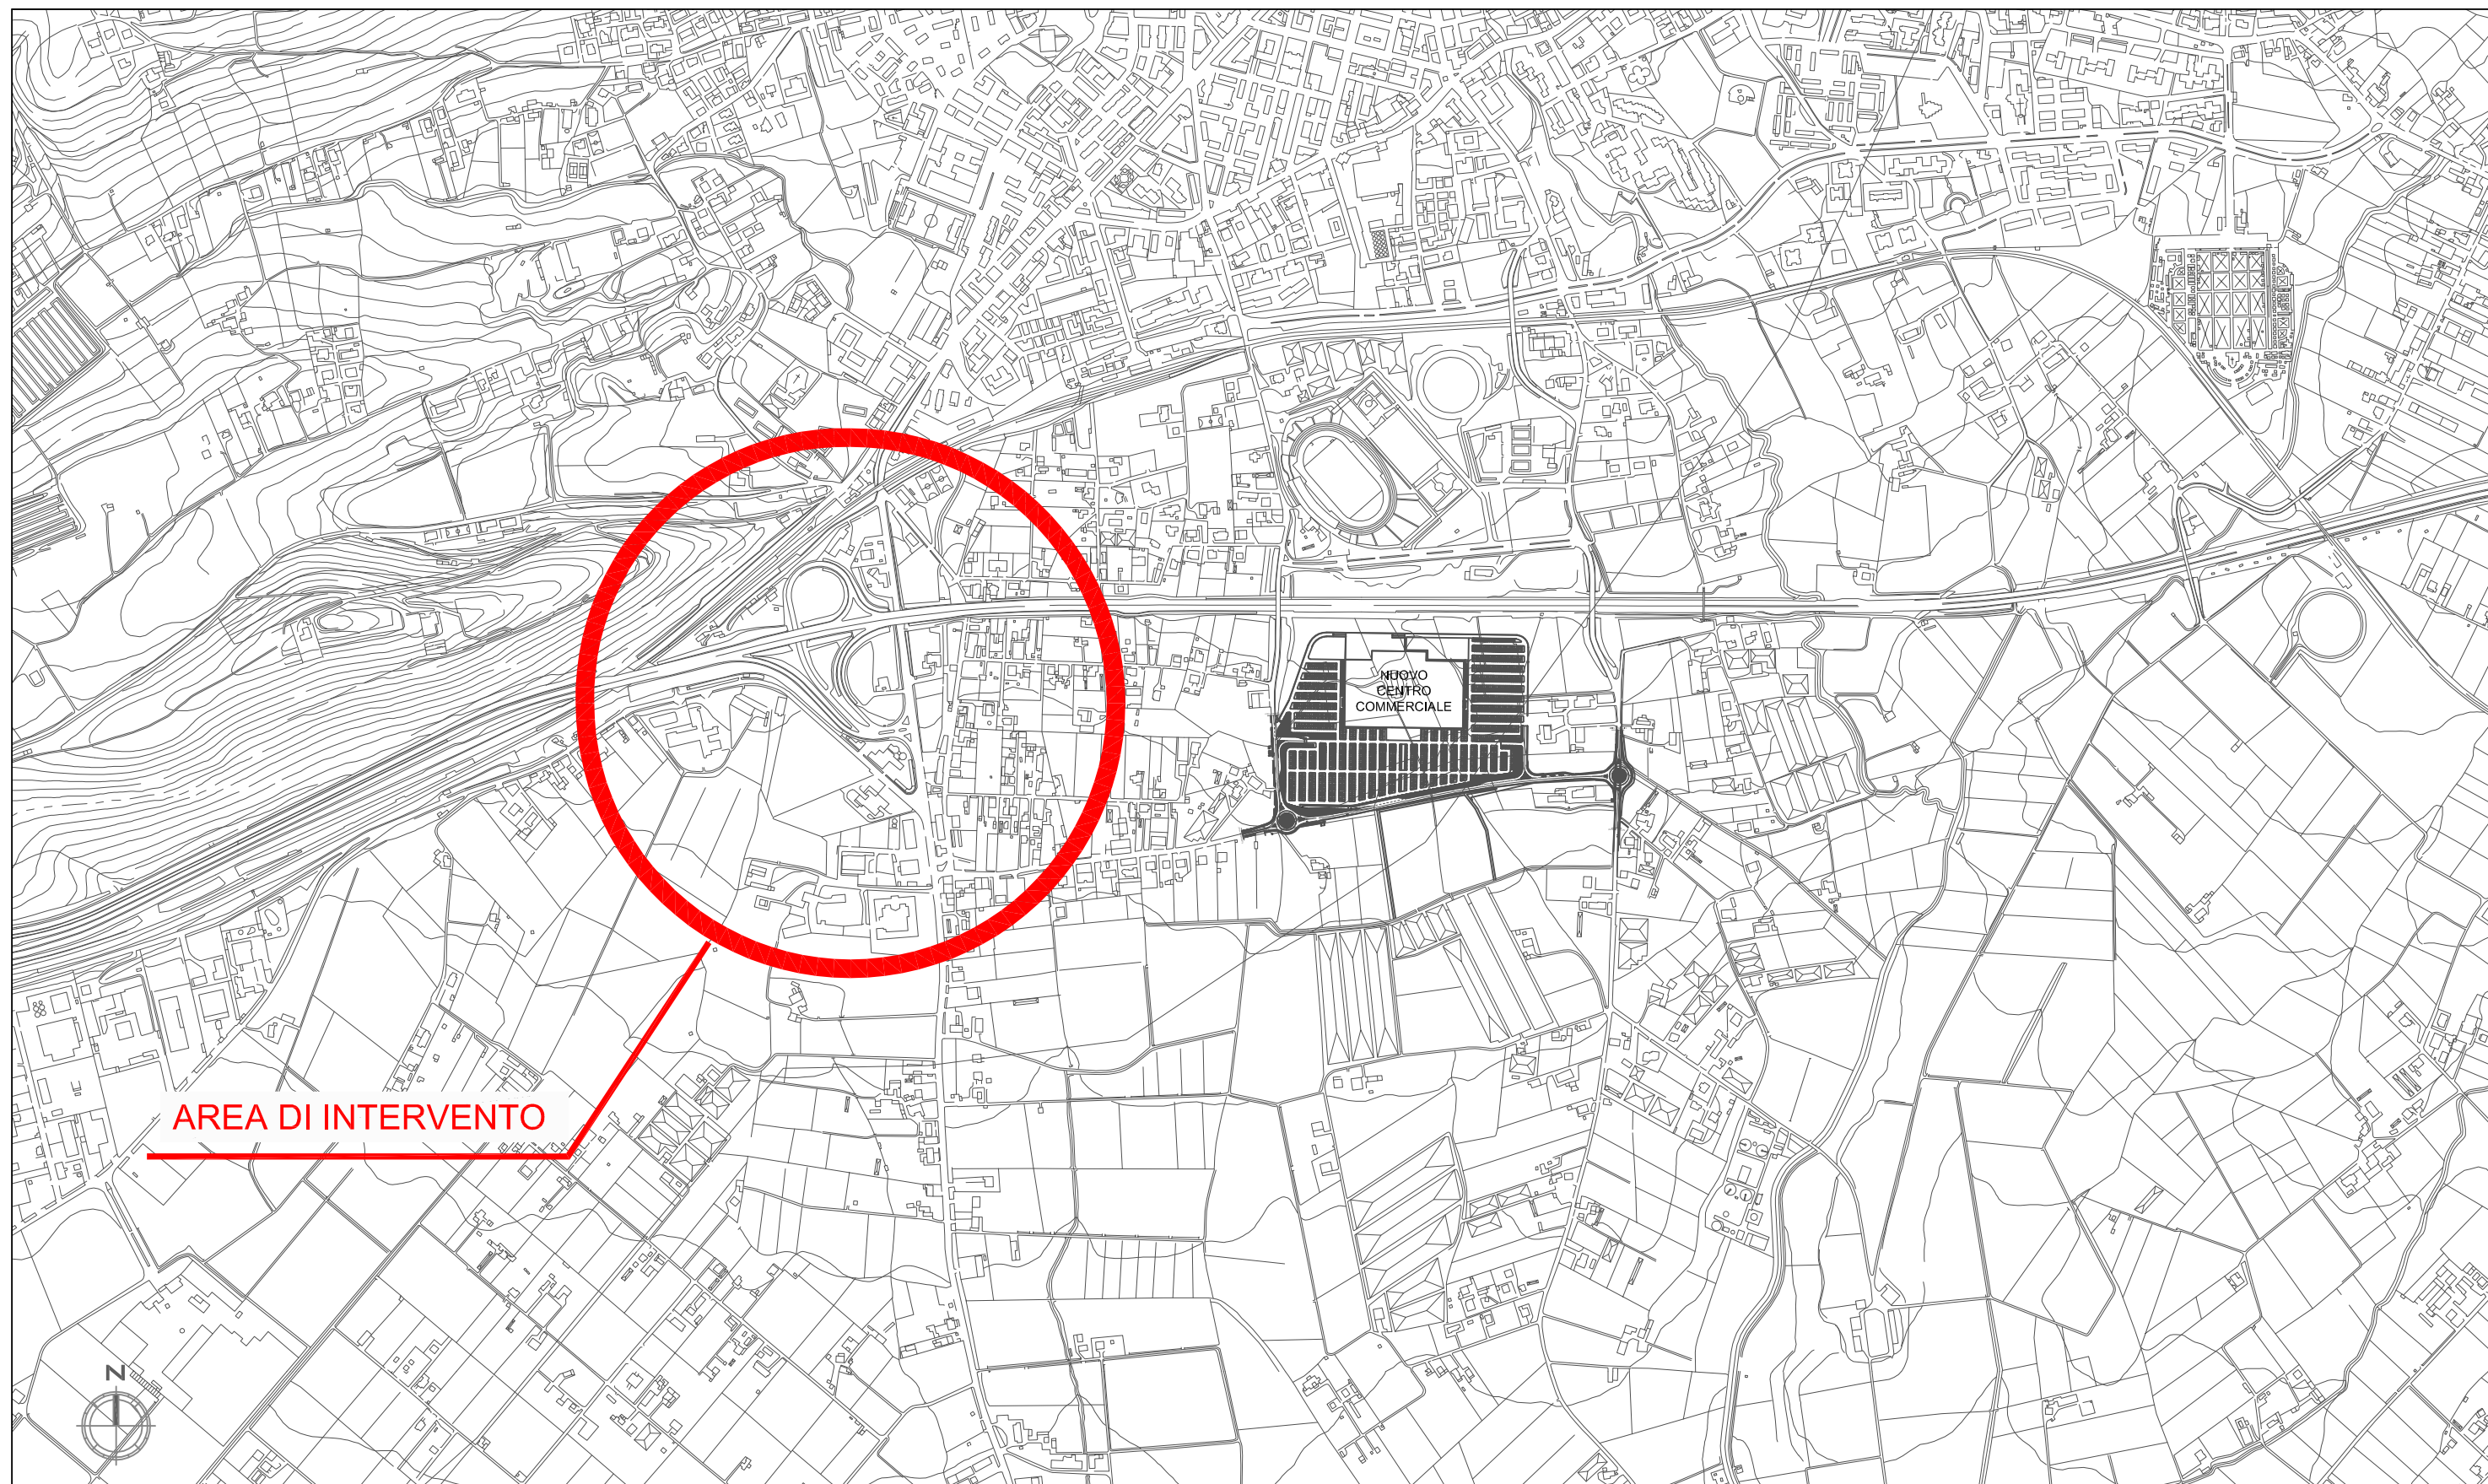

**QUADRO DI RIFERIMENTO PROGETTUALE**  
PLANIMETRIA DELLO STATO ATTUALE

cod. elaborato :  
T00IA22AMBPL01\_A  
file :  
T00IA22AMBPL01\_A.dwg

tavola: 1/1  
scala: 1:10.000