


Anas SpA

Direzione Centrale Progettazione

**A2 - AUTOSTRADA MEDITERRANEA
ADEGUAMENTO SVINCOLO DI EBOLI AL KM 30+000**

PROGETTO PRELIMINARE
STUDIO PRELIMINARE AMBIENTALE

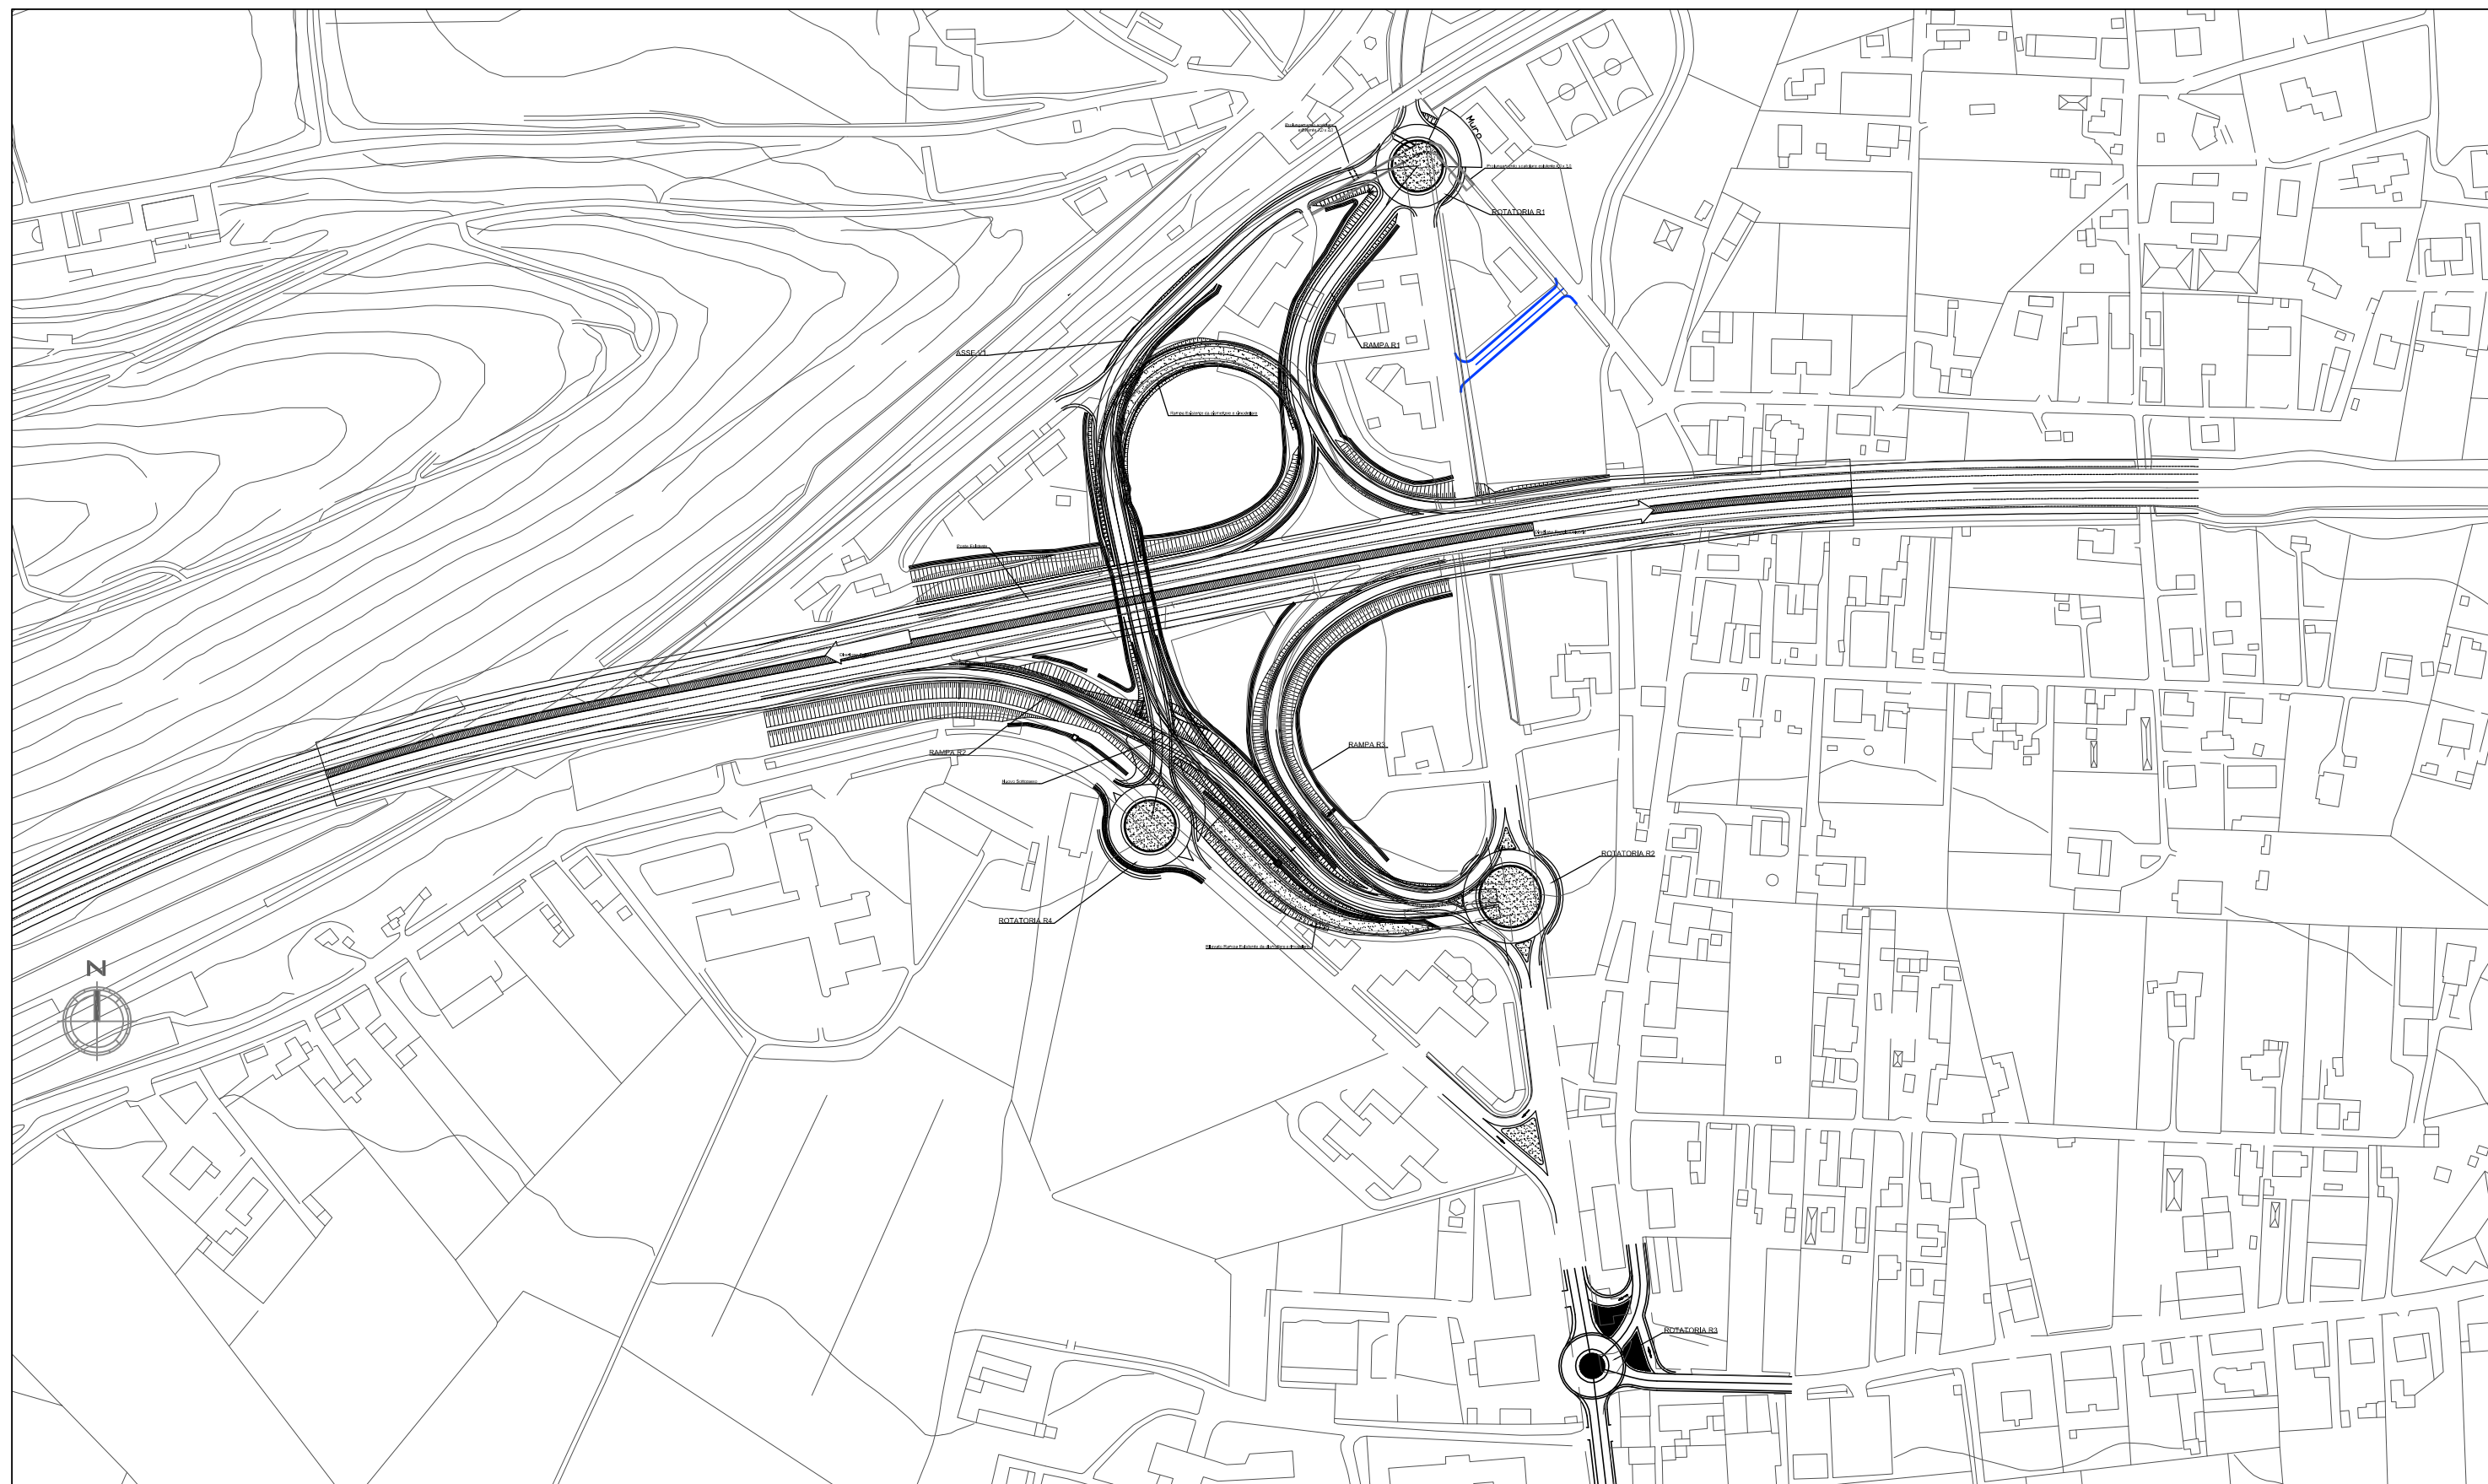

**QUADRO DI RIFERIMENTO PROGETTUALE
PLANIMETRIA DI PROGETTO**

cod. elaborato :
T00IA22AMBPP01_A
file :
T00IA22AMBPP01_A.dwg

tavola: 1/1
scala : 1:3.000