



Anas SpA

Direzione Centrale Progettazione

A2 - AUTOSTRADA MEDITERRANEA ADEGUAMENTO SVINCOLO DI EBOLI AL KM 30+000


PROGETTO PRELIMINARE
STUDIO PRELIMINARE AMBIENTALE

LEGENDA

- Intervento MIT - A1: Intervento lineare - Inerbimento rilevati
- Intervento MIT - A2: Sistemazione Rotatoria - Piantumazione Arbustiva su prato rustico a bassa manutenzione
- Intervento MIT - A3: Rimodellamento Terreno - dismissione rampe svincolo esistente, rimodellazione del terreno e inerbimento
- Intervento MIT - A4: Riqualificazione Aree Intercluse - Arbusti su prato rustico a bassa manutenzione
- Intervento MIT - A5: Sistemazione Area di Cantiere - Filari di Alberi e Arbusti su prato rustico a bassa manutenzione

INTERVENTI DI MITIGAZIONE ACUSTICA

- Intervento MIT - A6: Asfalto Fonoassorbente

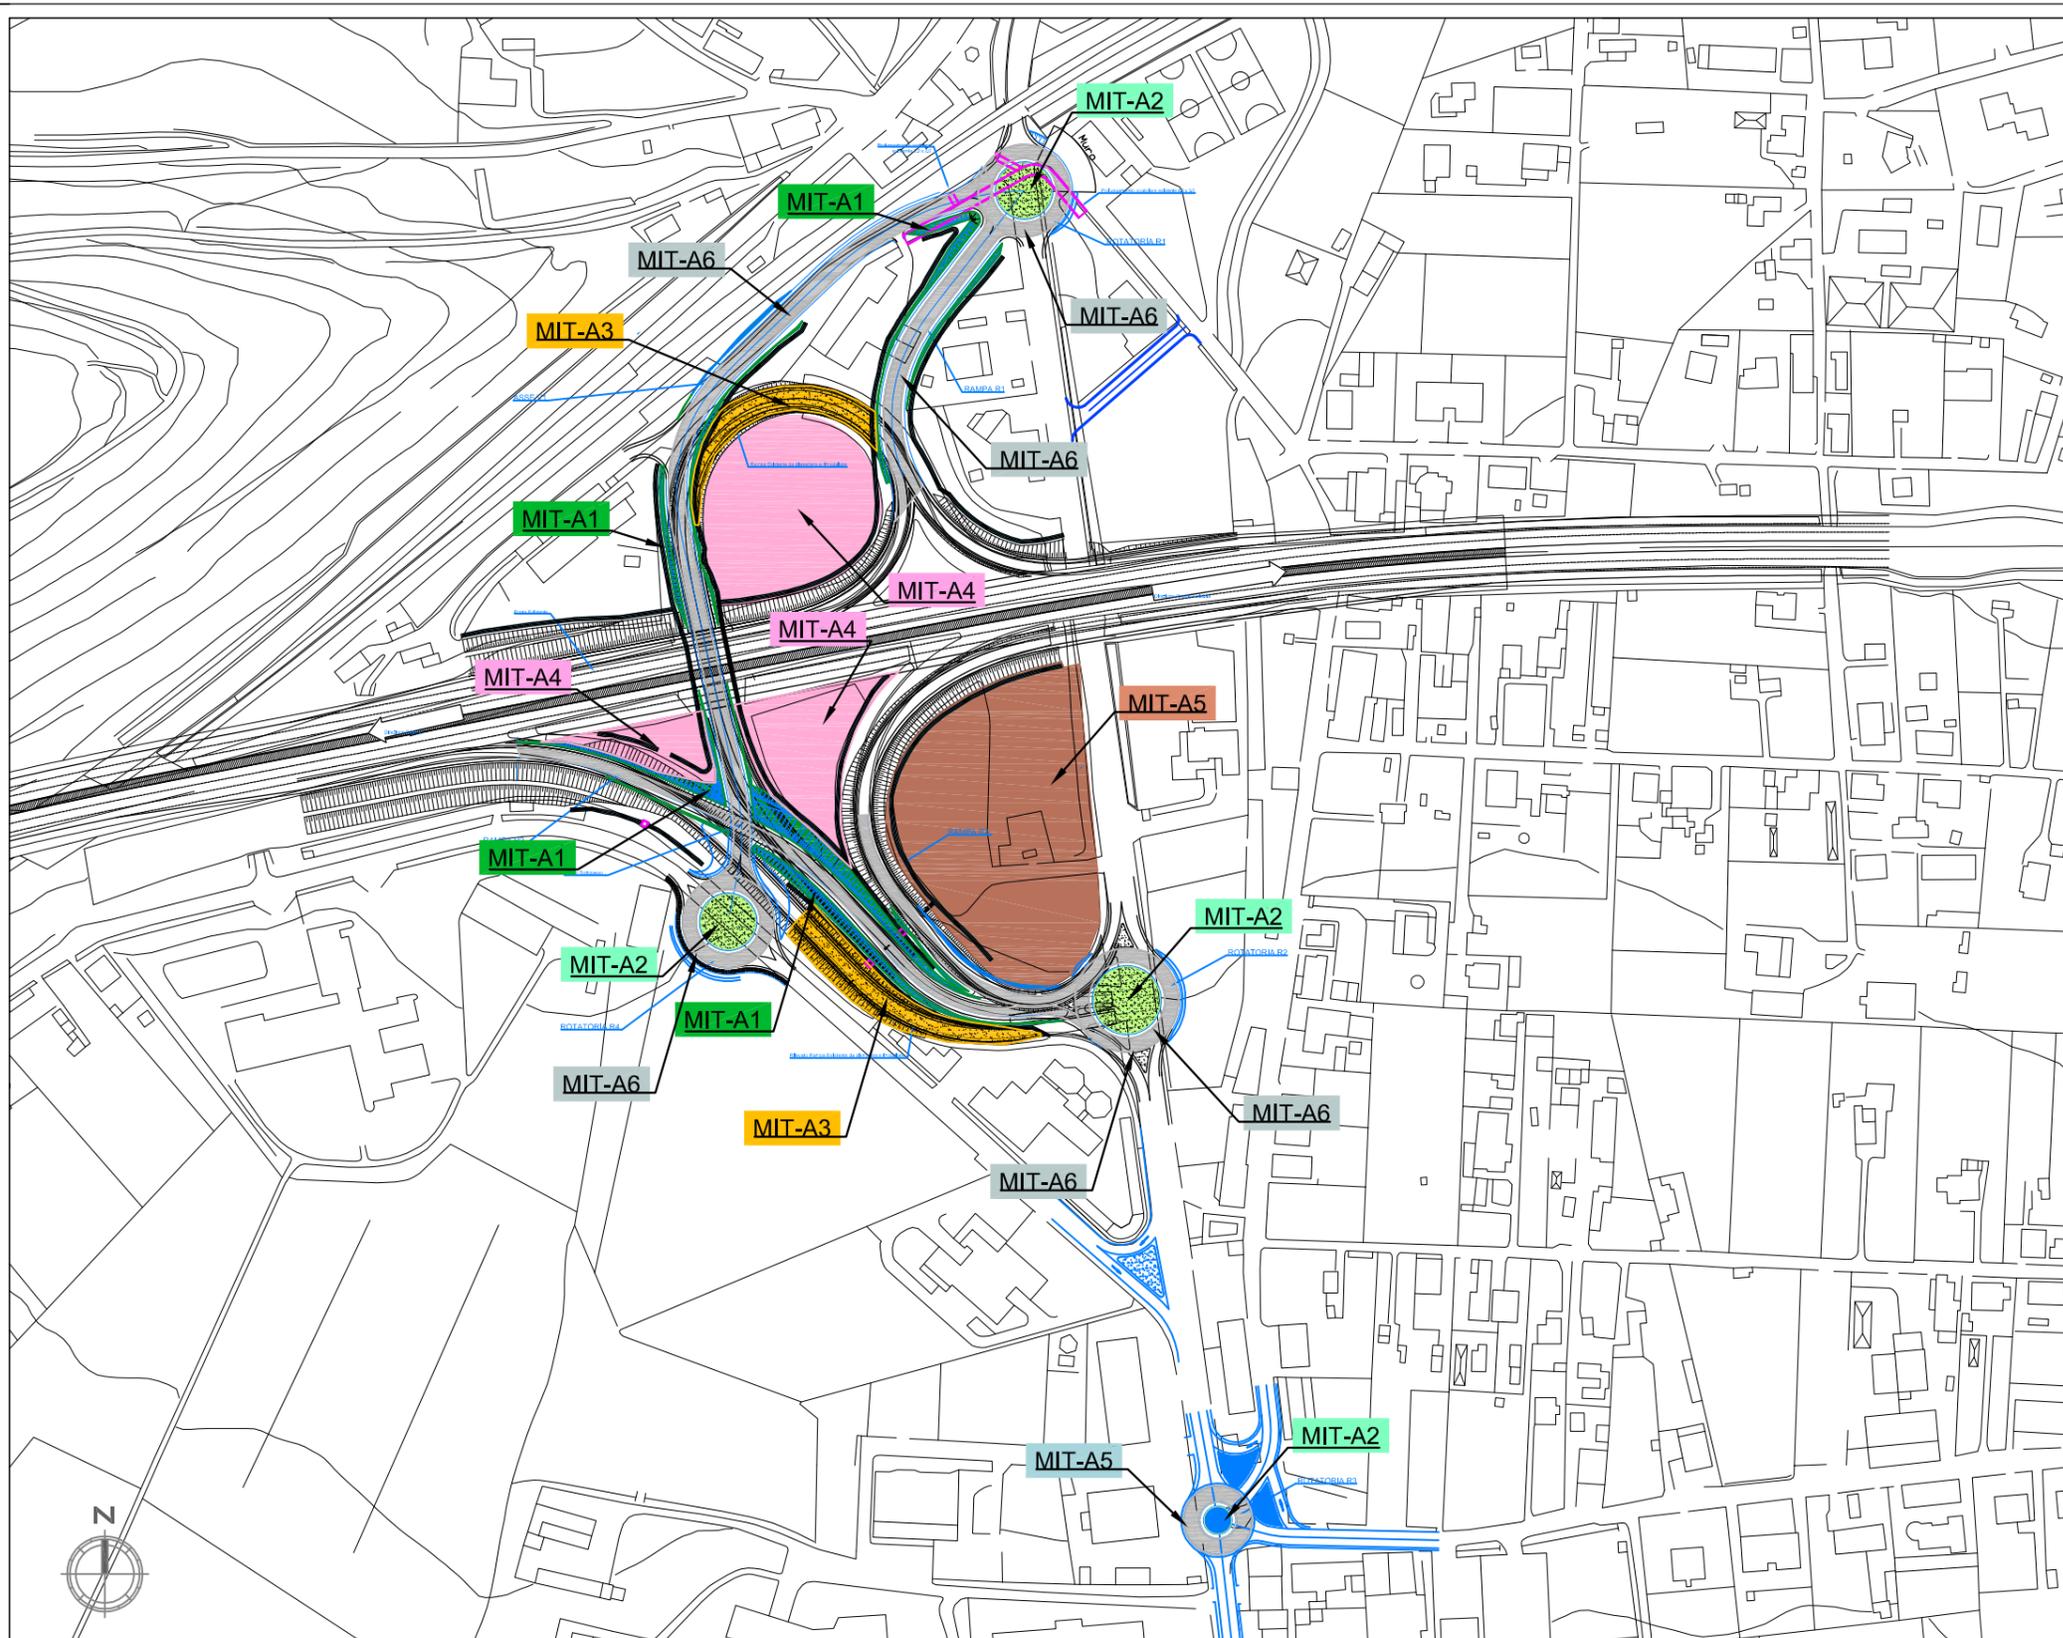

QUADRO DI RIFERIMENTO PROGETTUALE PLANIMETRIA DEGLI INTERVENTI DI MITIGAZIONE

cod. elaborato :
T00IA24AMBPL01_A
file :
T00IA24AMBPL01_A.dwg

tavola: 1/1
scala : 1:3.000