



Anas SpA


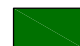
Direzione Centrale Progettazione

A2 - AUTOSTRADA MEDITERRANEA ADEGUAMENTO SVINCOLO DI EBOLI AL KM 30+000



PROGETTO PRELIMINARE
STUDIO PRELIMINARE AMBIENTALE


Legenda

Aree naturali e semi-naturali

-  Pascoli
-  Boschi misti di latifoglie

Alternative Progettuali

-  Soluzione Prescelta
-  Soluzione Alternativa

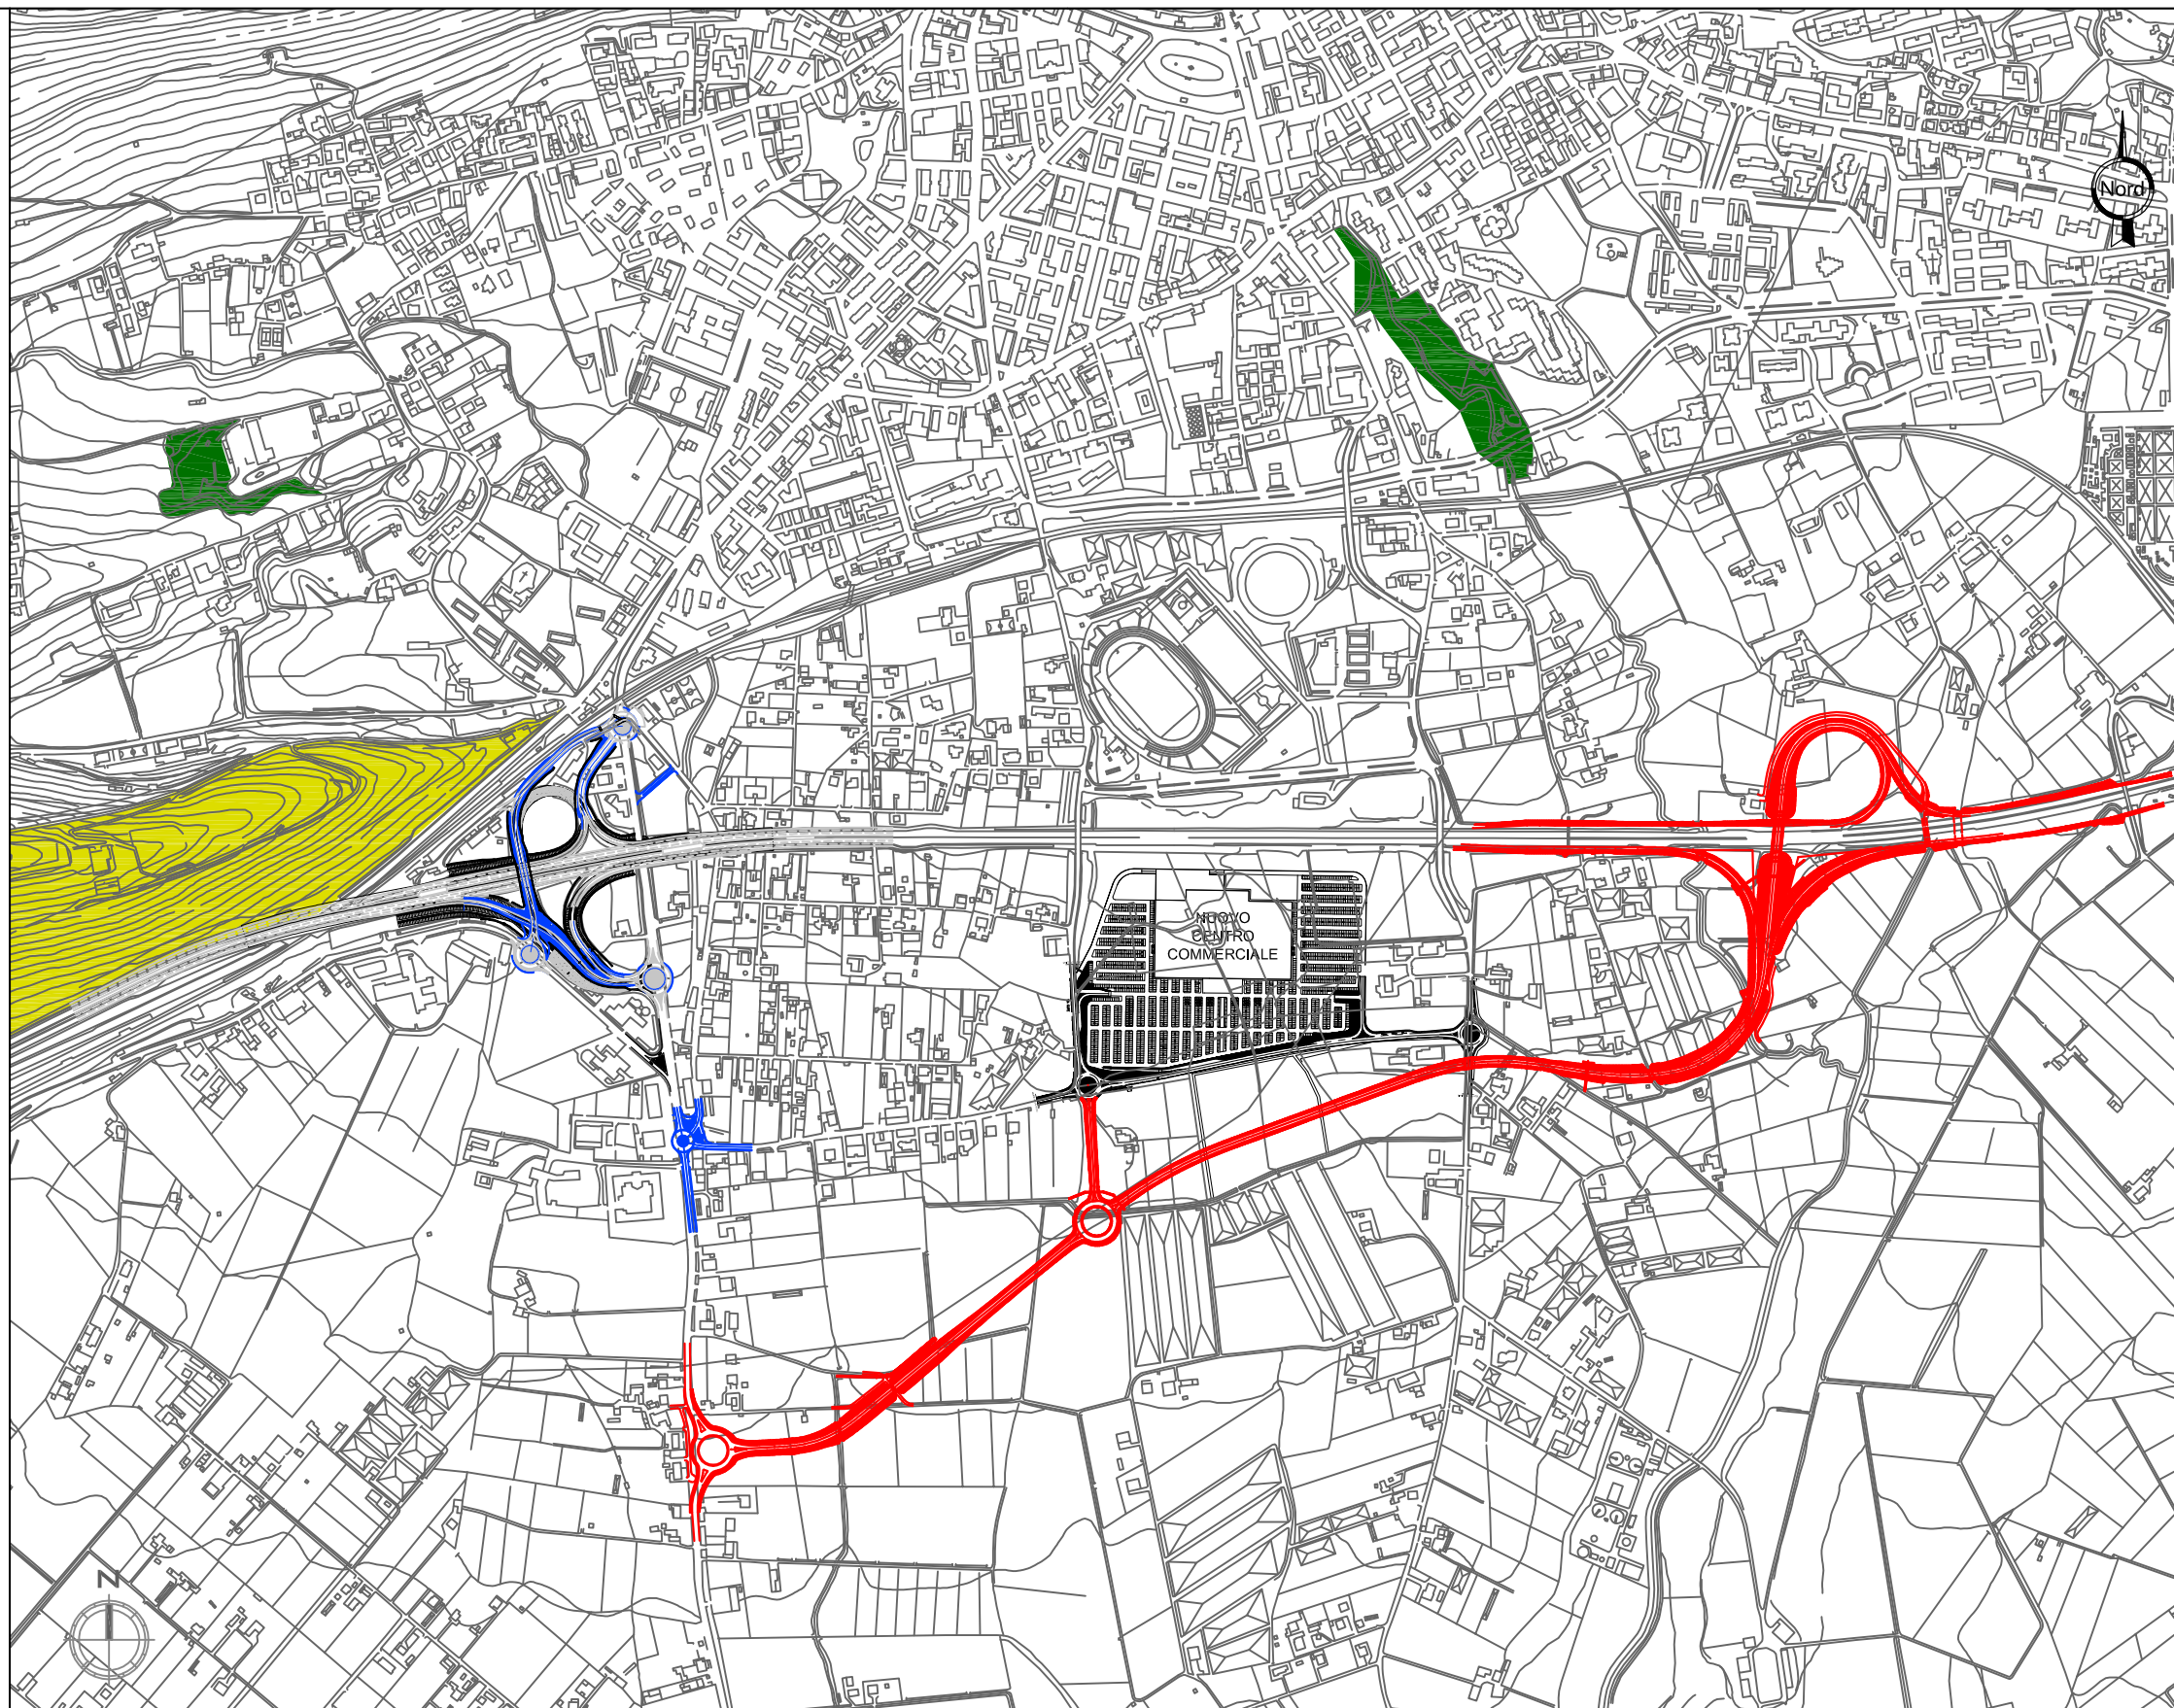

QUADRO DI RIFERIMENTO AMBIENTALE

Carta dell'uso del suolo: Matrice Naturale

T00IA34AMBCT01_A

T00IA34AMBCT01_A.dwg

tavola:

1/1

scala:

1:10.000