



Anas SpA

Direzione Centrale Progettazione

A2 - AUTOSTRADA MEDITERRANEA ADEGUAMENTO SVINCOLO DI EBOLI AL KM 30+000

PROGETTO PRELIMINARE


Legenda

Aree agricole utilizzate

- Seminativi
- Colture protette
- Colture eterogenee
- Oliveti
- Frutteti e minori
- Incolti produttivi

Alternative Progettuali

- Soluzione Prescelta
- Soluzione Alternativa

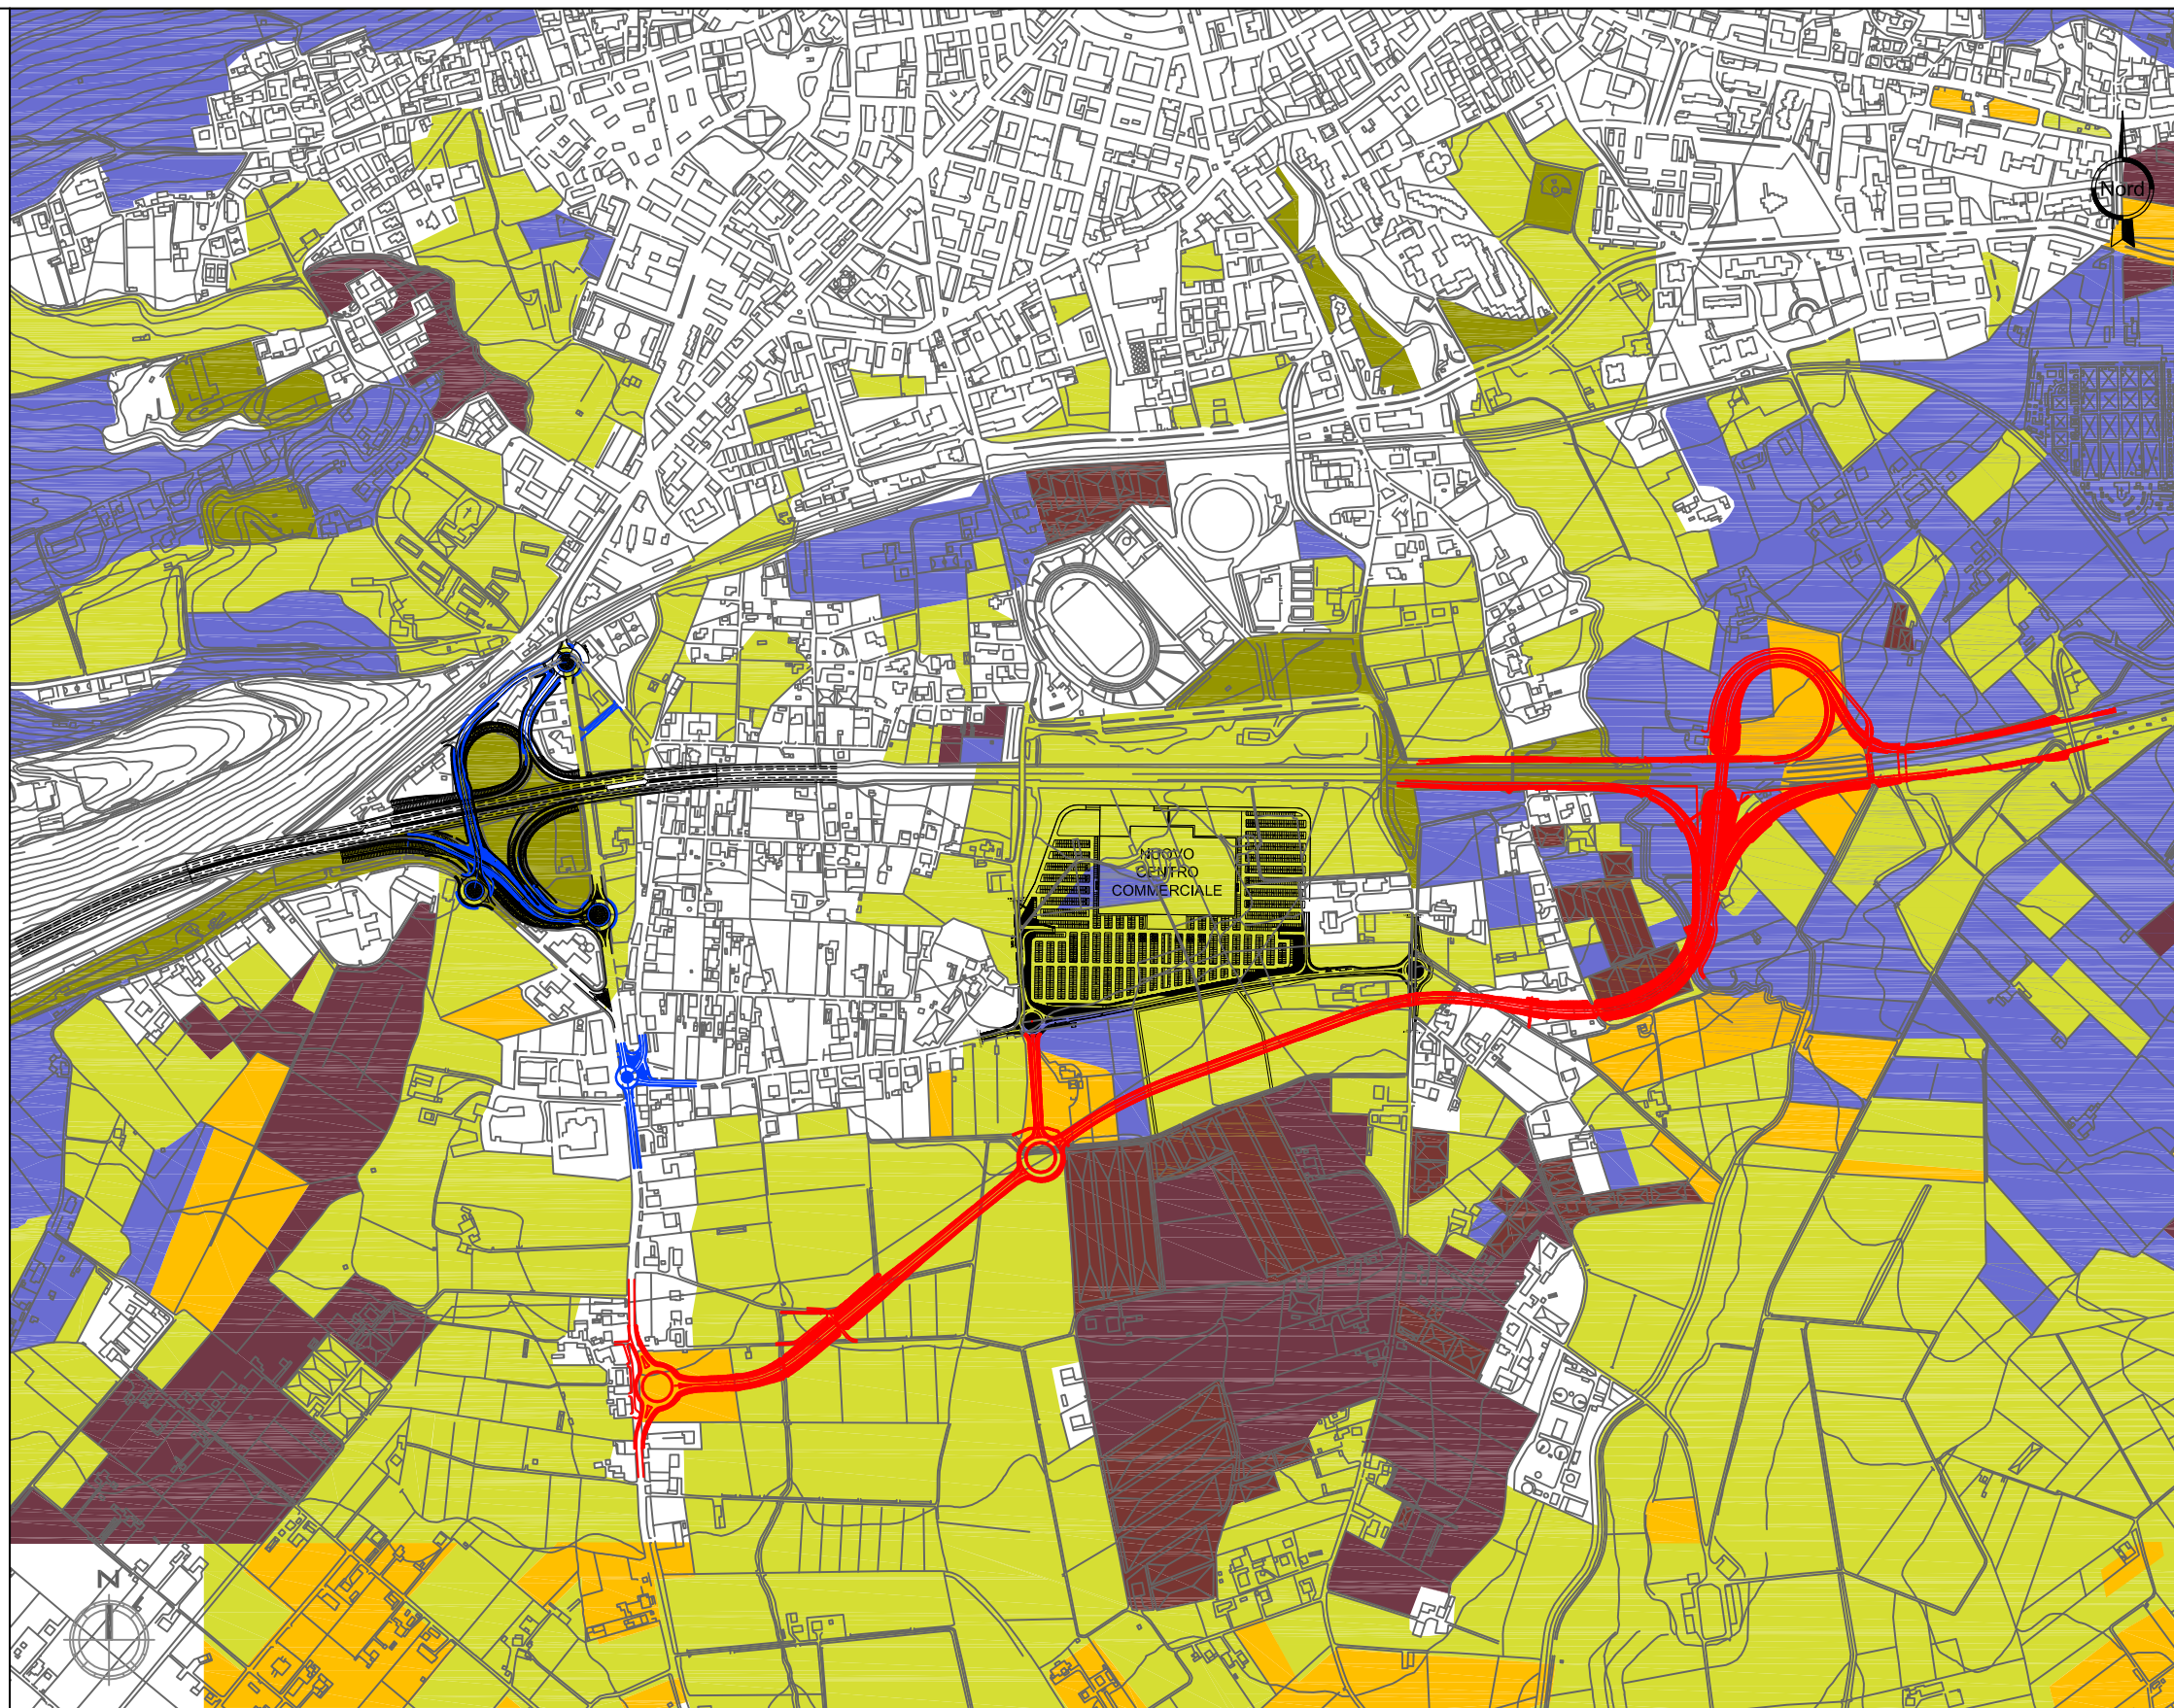

STUDIO PRELIMINARE AMBIENTALE
Carta dell'uso del suolo: Matrice Agricola

T00IA34AMBCT02_A

T00IA34AMBCT02_A.dwg

tavola:

1/1

scala:

1:10.000