



Anas SpA

Direzione Centrale Progettazione

A2 - AUTOSTRADA MEDITERRANEA ADEGUAMENTO SVINCOLO DI EBOLI AL KM 30+000

PROGETTO PRELIMINARE

STUDIO PRELIMINARE AMBIENTALE


Legenda

Aree artificiali

-  Urbano
-  Aree produttive
-  Cave

Alternative Progettuali

-  Soluzione Prescelta
-  Soluzione Alternativa

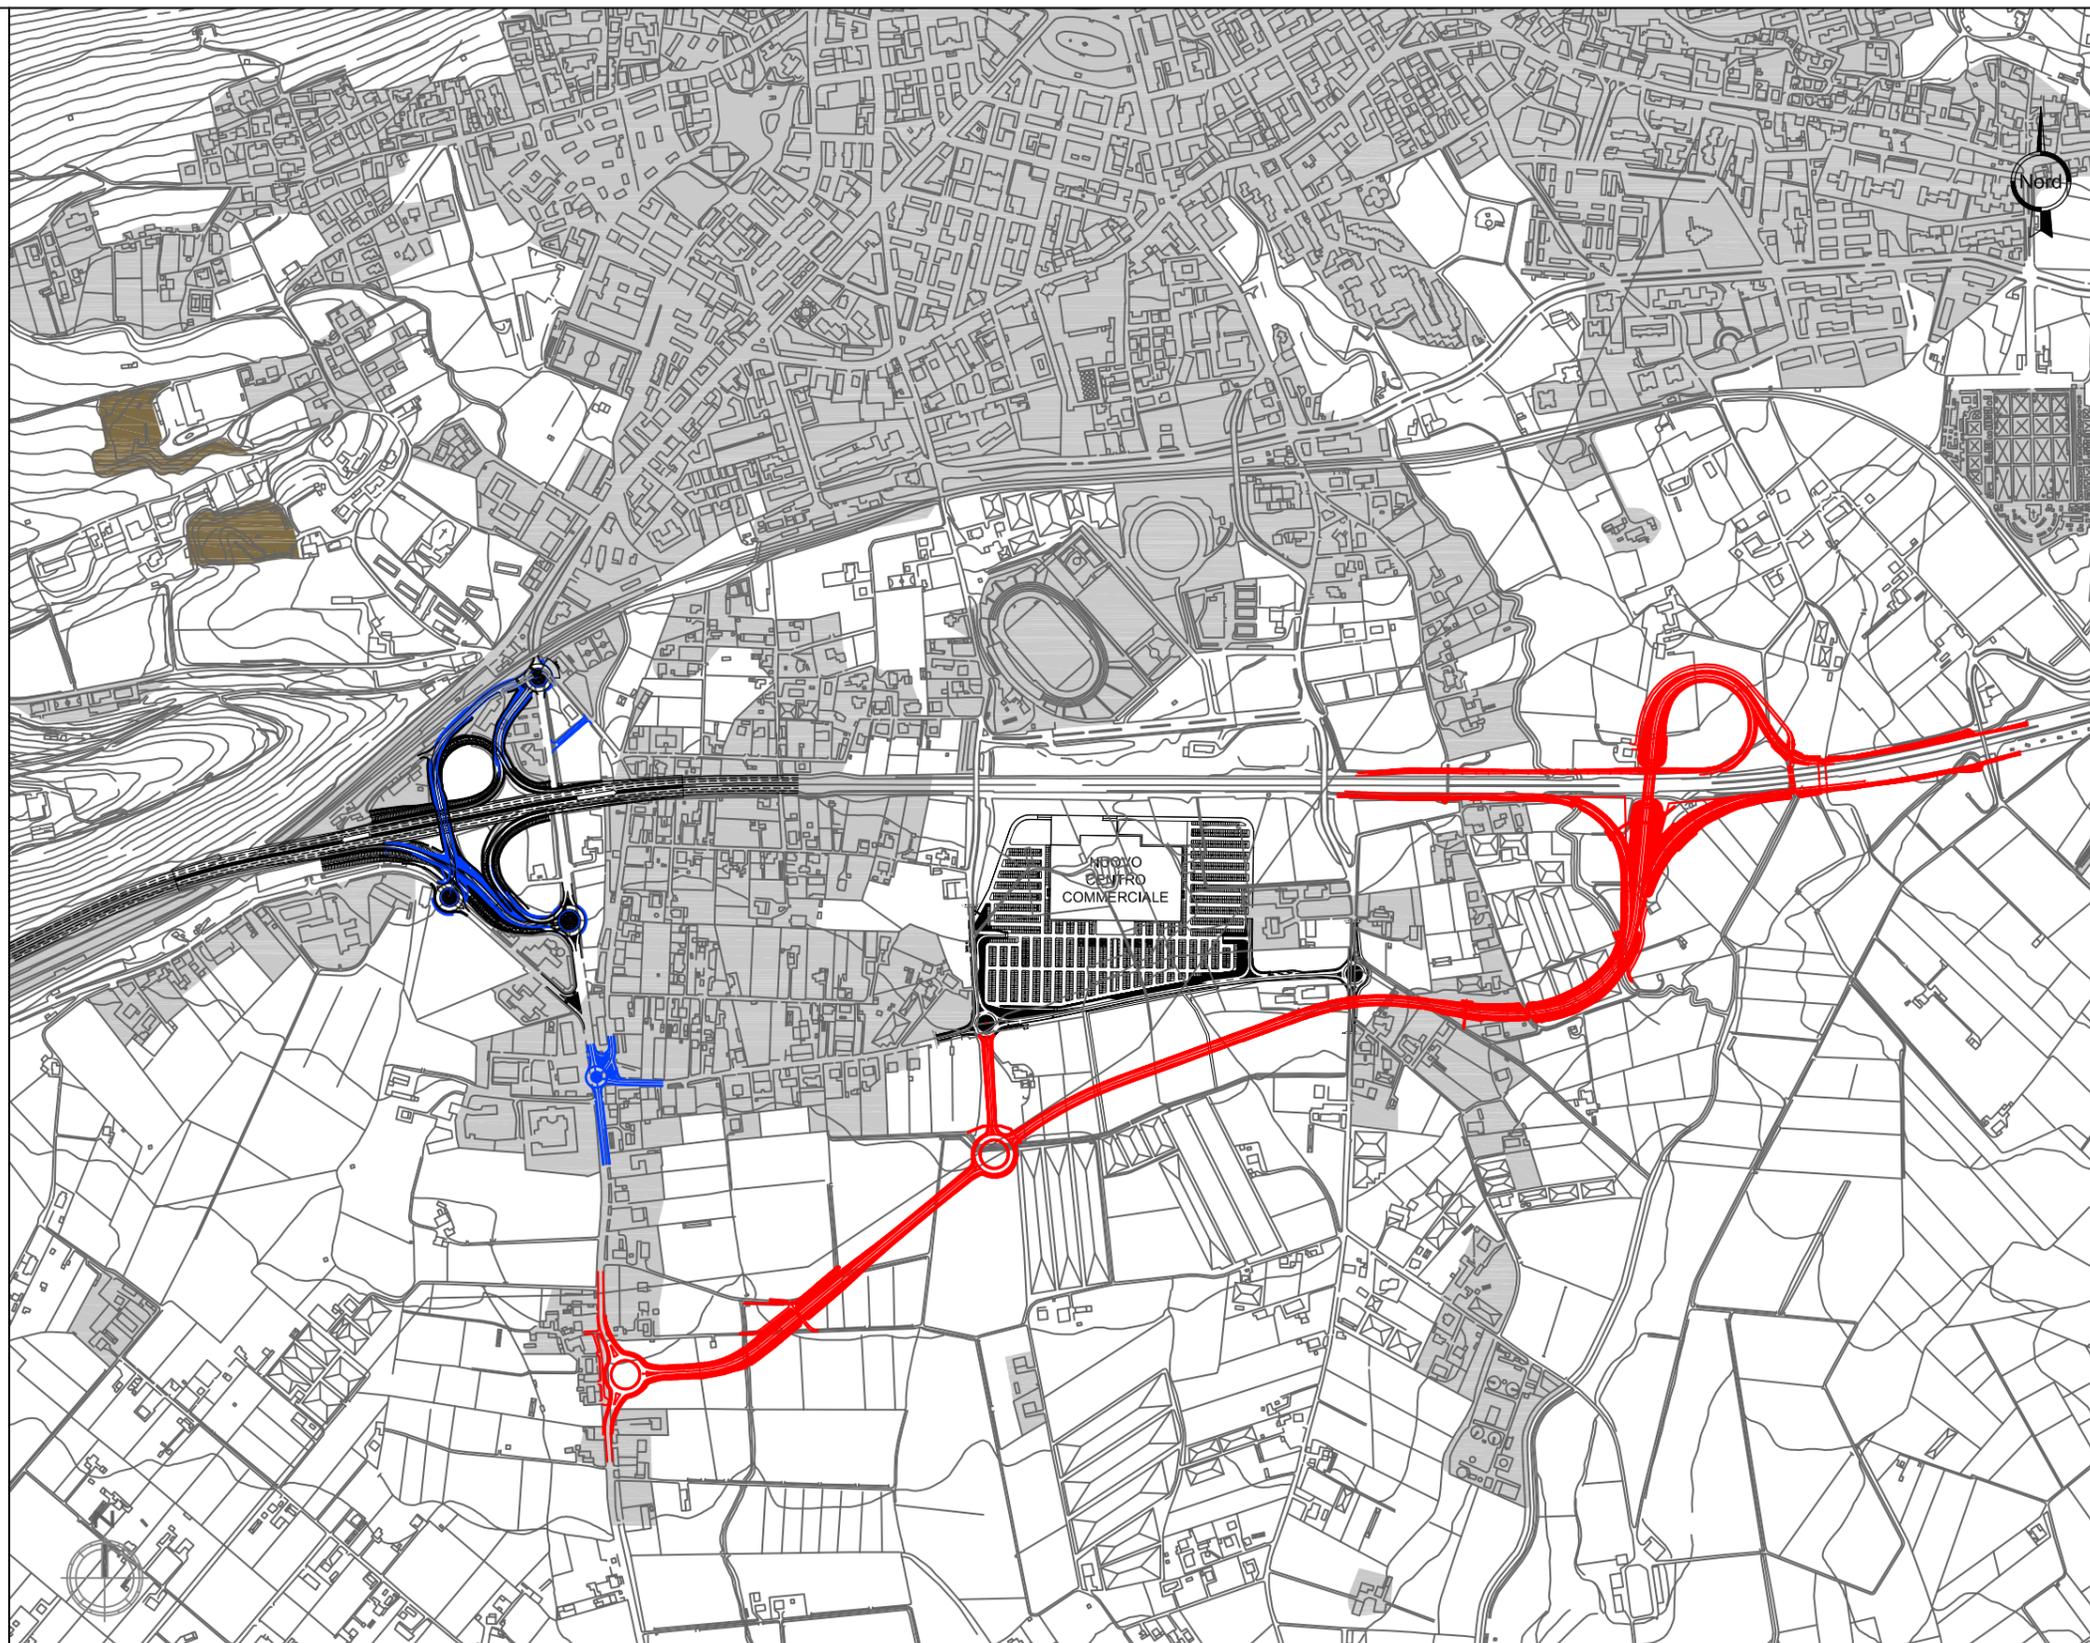

QUADRO DI RIFERIMENTO AMBIENTALE

Carta dell'uso del suolo: Matrice Antropica

T00IA34AMBCT03_A

T00IA34AMBCT03_A.dwg

tavola:

1/1

scala:

1:10.000