



Anas SpA

Direzione Centrale Progettazione

A2 - AUTOSTRADA MEDITERRANEA ADEGUAMENTO SVINCOLO DI EBOLI AL KM 30+000

PROGETTO PRELIMINARE
STUDIO PRELIMINARE AMBIENTALE

LEGENDA

Territori agricoli

- Uliveti
- Seminativi in aree non irrigue
- Sistemi colturali e particellari permanenti
- Frutteti e frutti minori

Territori modellati artificialmente


- Tessuto urbano continuo

Corpi d'acqua

- Corsi d'acqua

Alternative di progetto

- Soluzione Progettuale
- Soluzione Alternativa

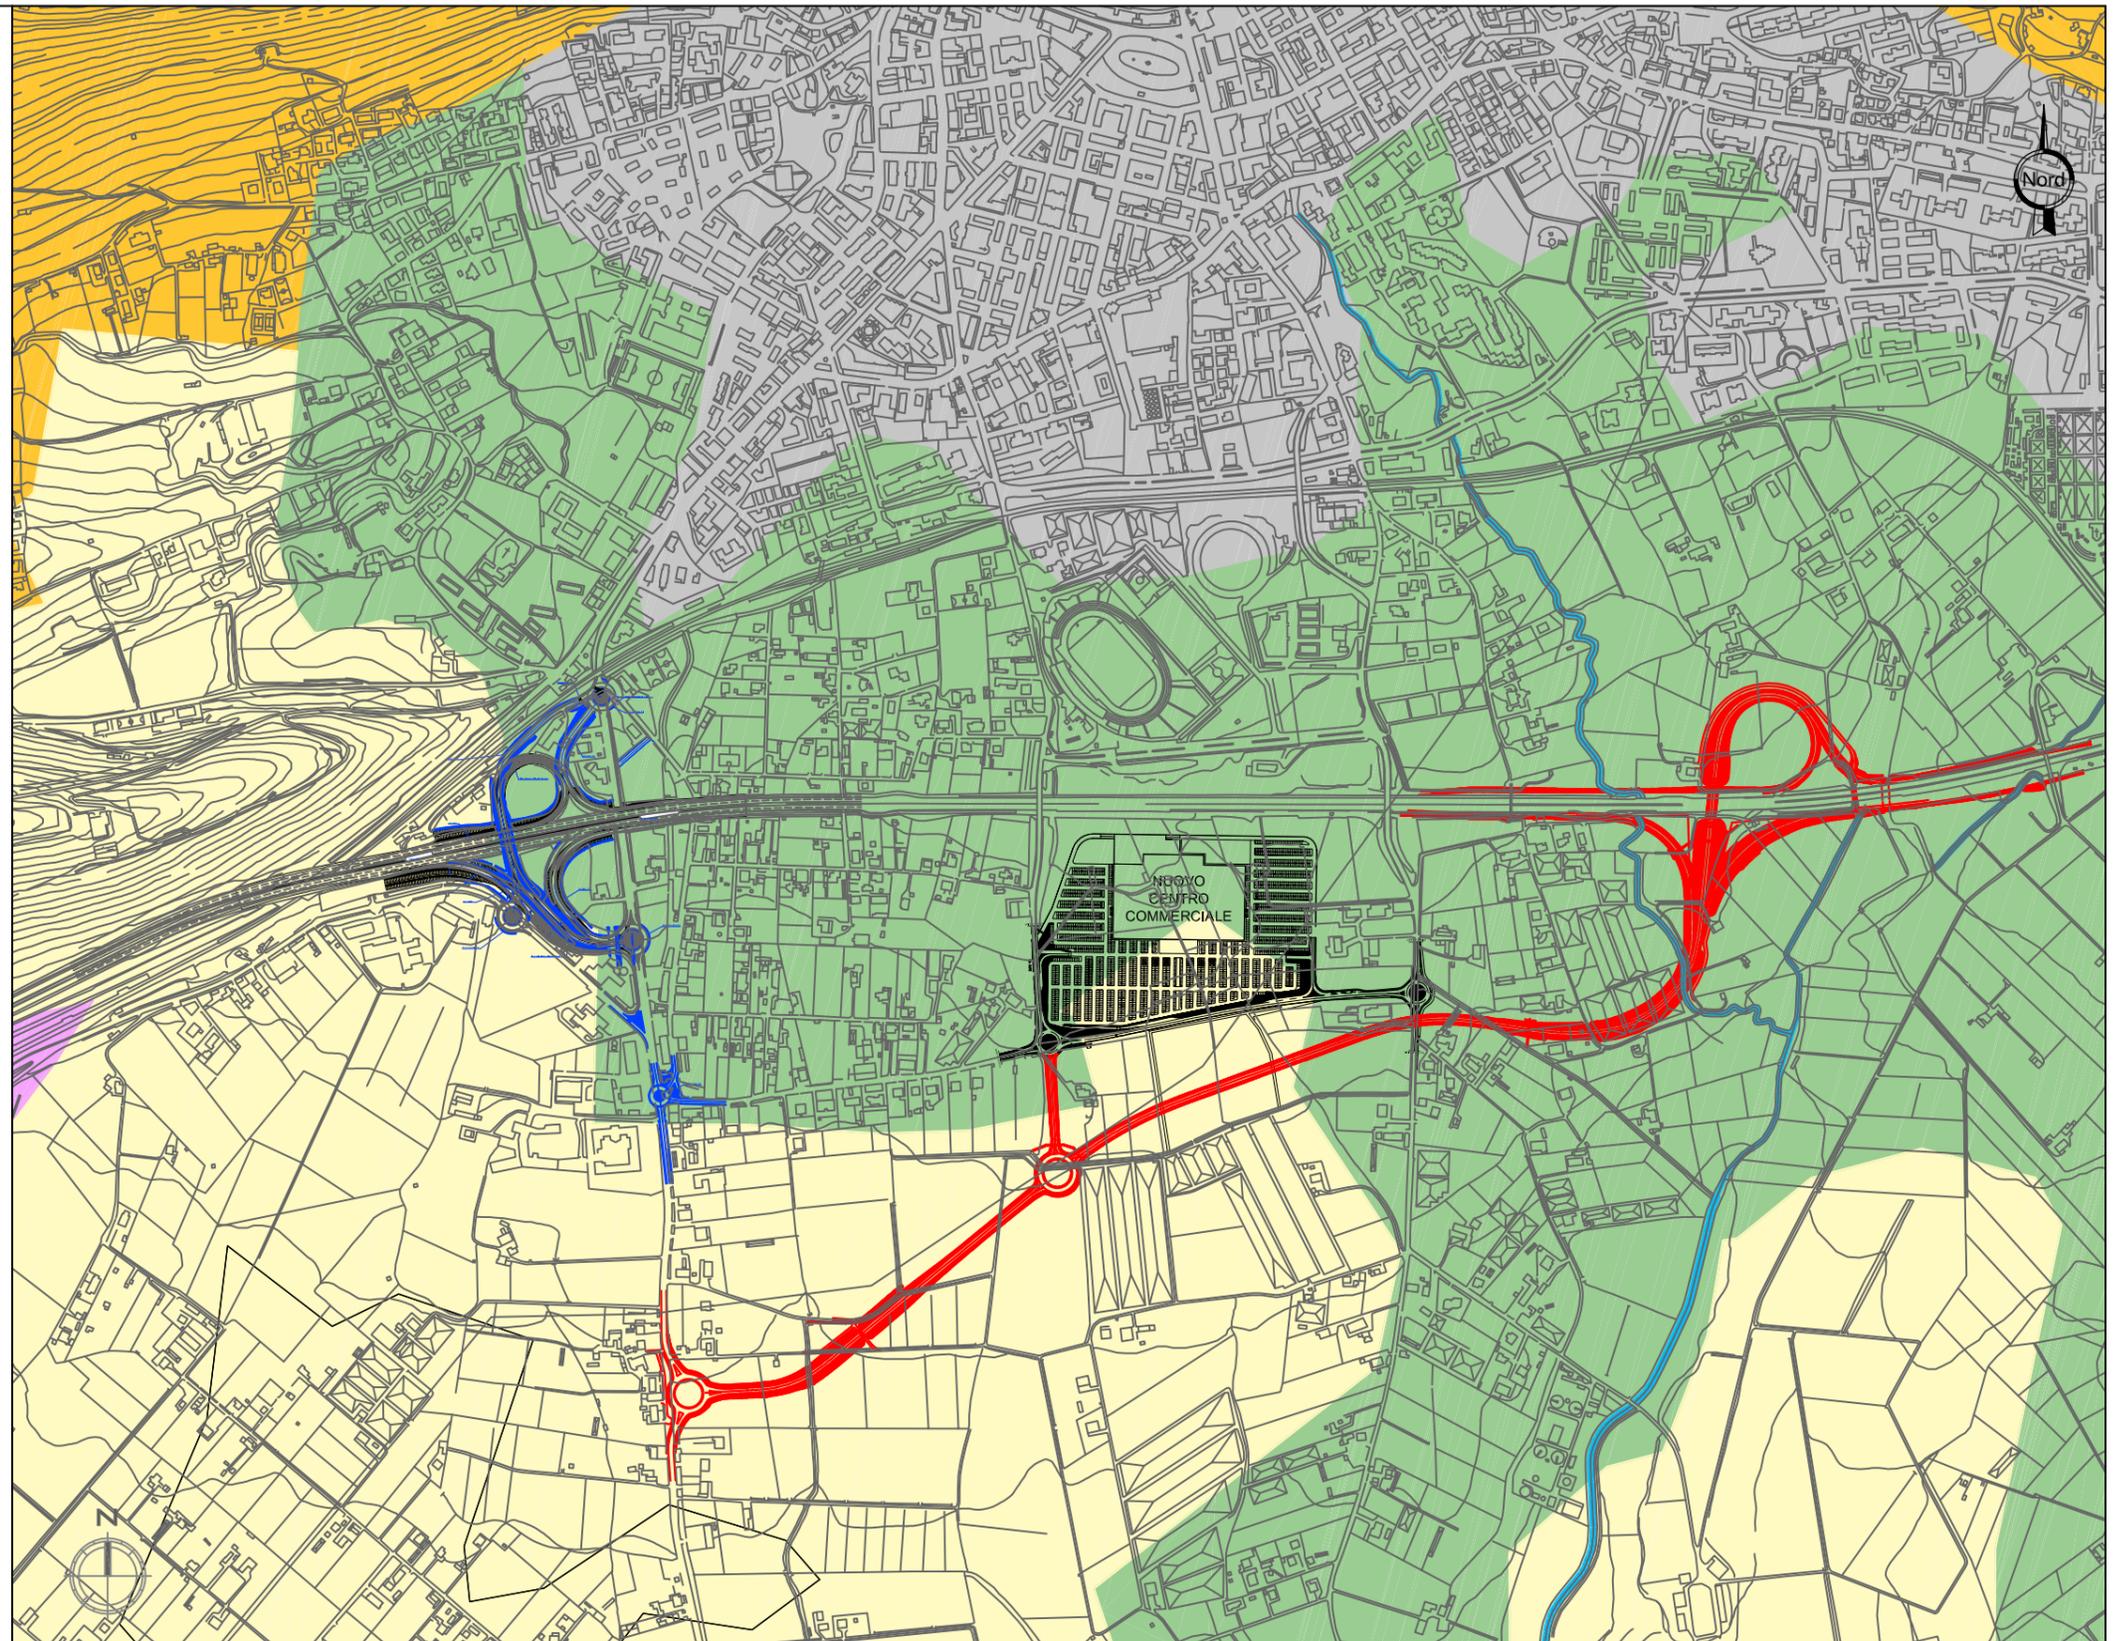

QUADRO DI RIFERIMENTO AMBIENTALE

Carta della Vegetazione

T001A34AMBCT05_A

T001A34AMBCT05_A.dwg

tavola:

1/1

scala:

1:10.000