


Anas SpA

Direzione Centrale Progettazione

A2 - AUTOSTRADA MEDITERRANEA ADEGUAMENTO SVINCOLO DI EBOLI AL KM 30+000 PROGETTO PRELIMINARE STUDIO PRELIMINARE AMBIENTALE

LEGENDA

- Residenziali
- Uffici
- Commerciali
- Industriali
- Sensibili (Scuole, Ospedali, ecc..)
- Impianti Sportivi
- Ruederi
- Serre e Capannoni
- Altre Strutture Ricettive (alberghi, ristoranti, ecc)

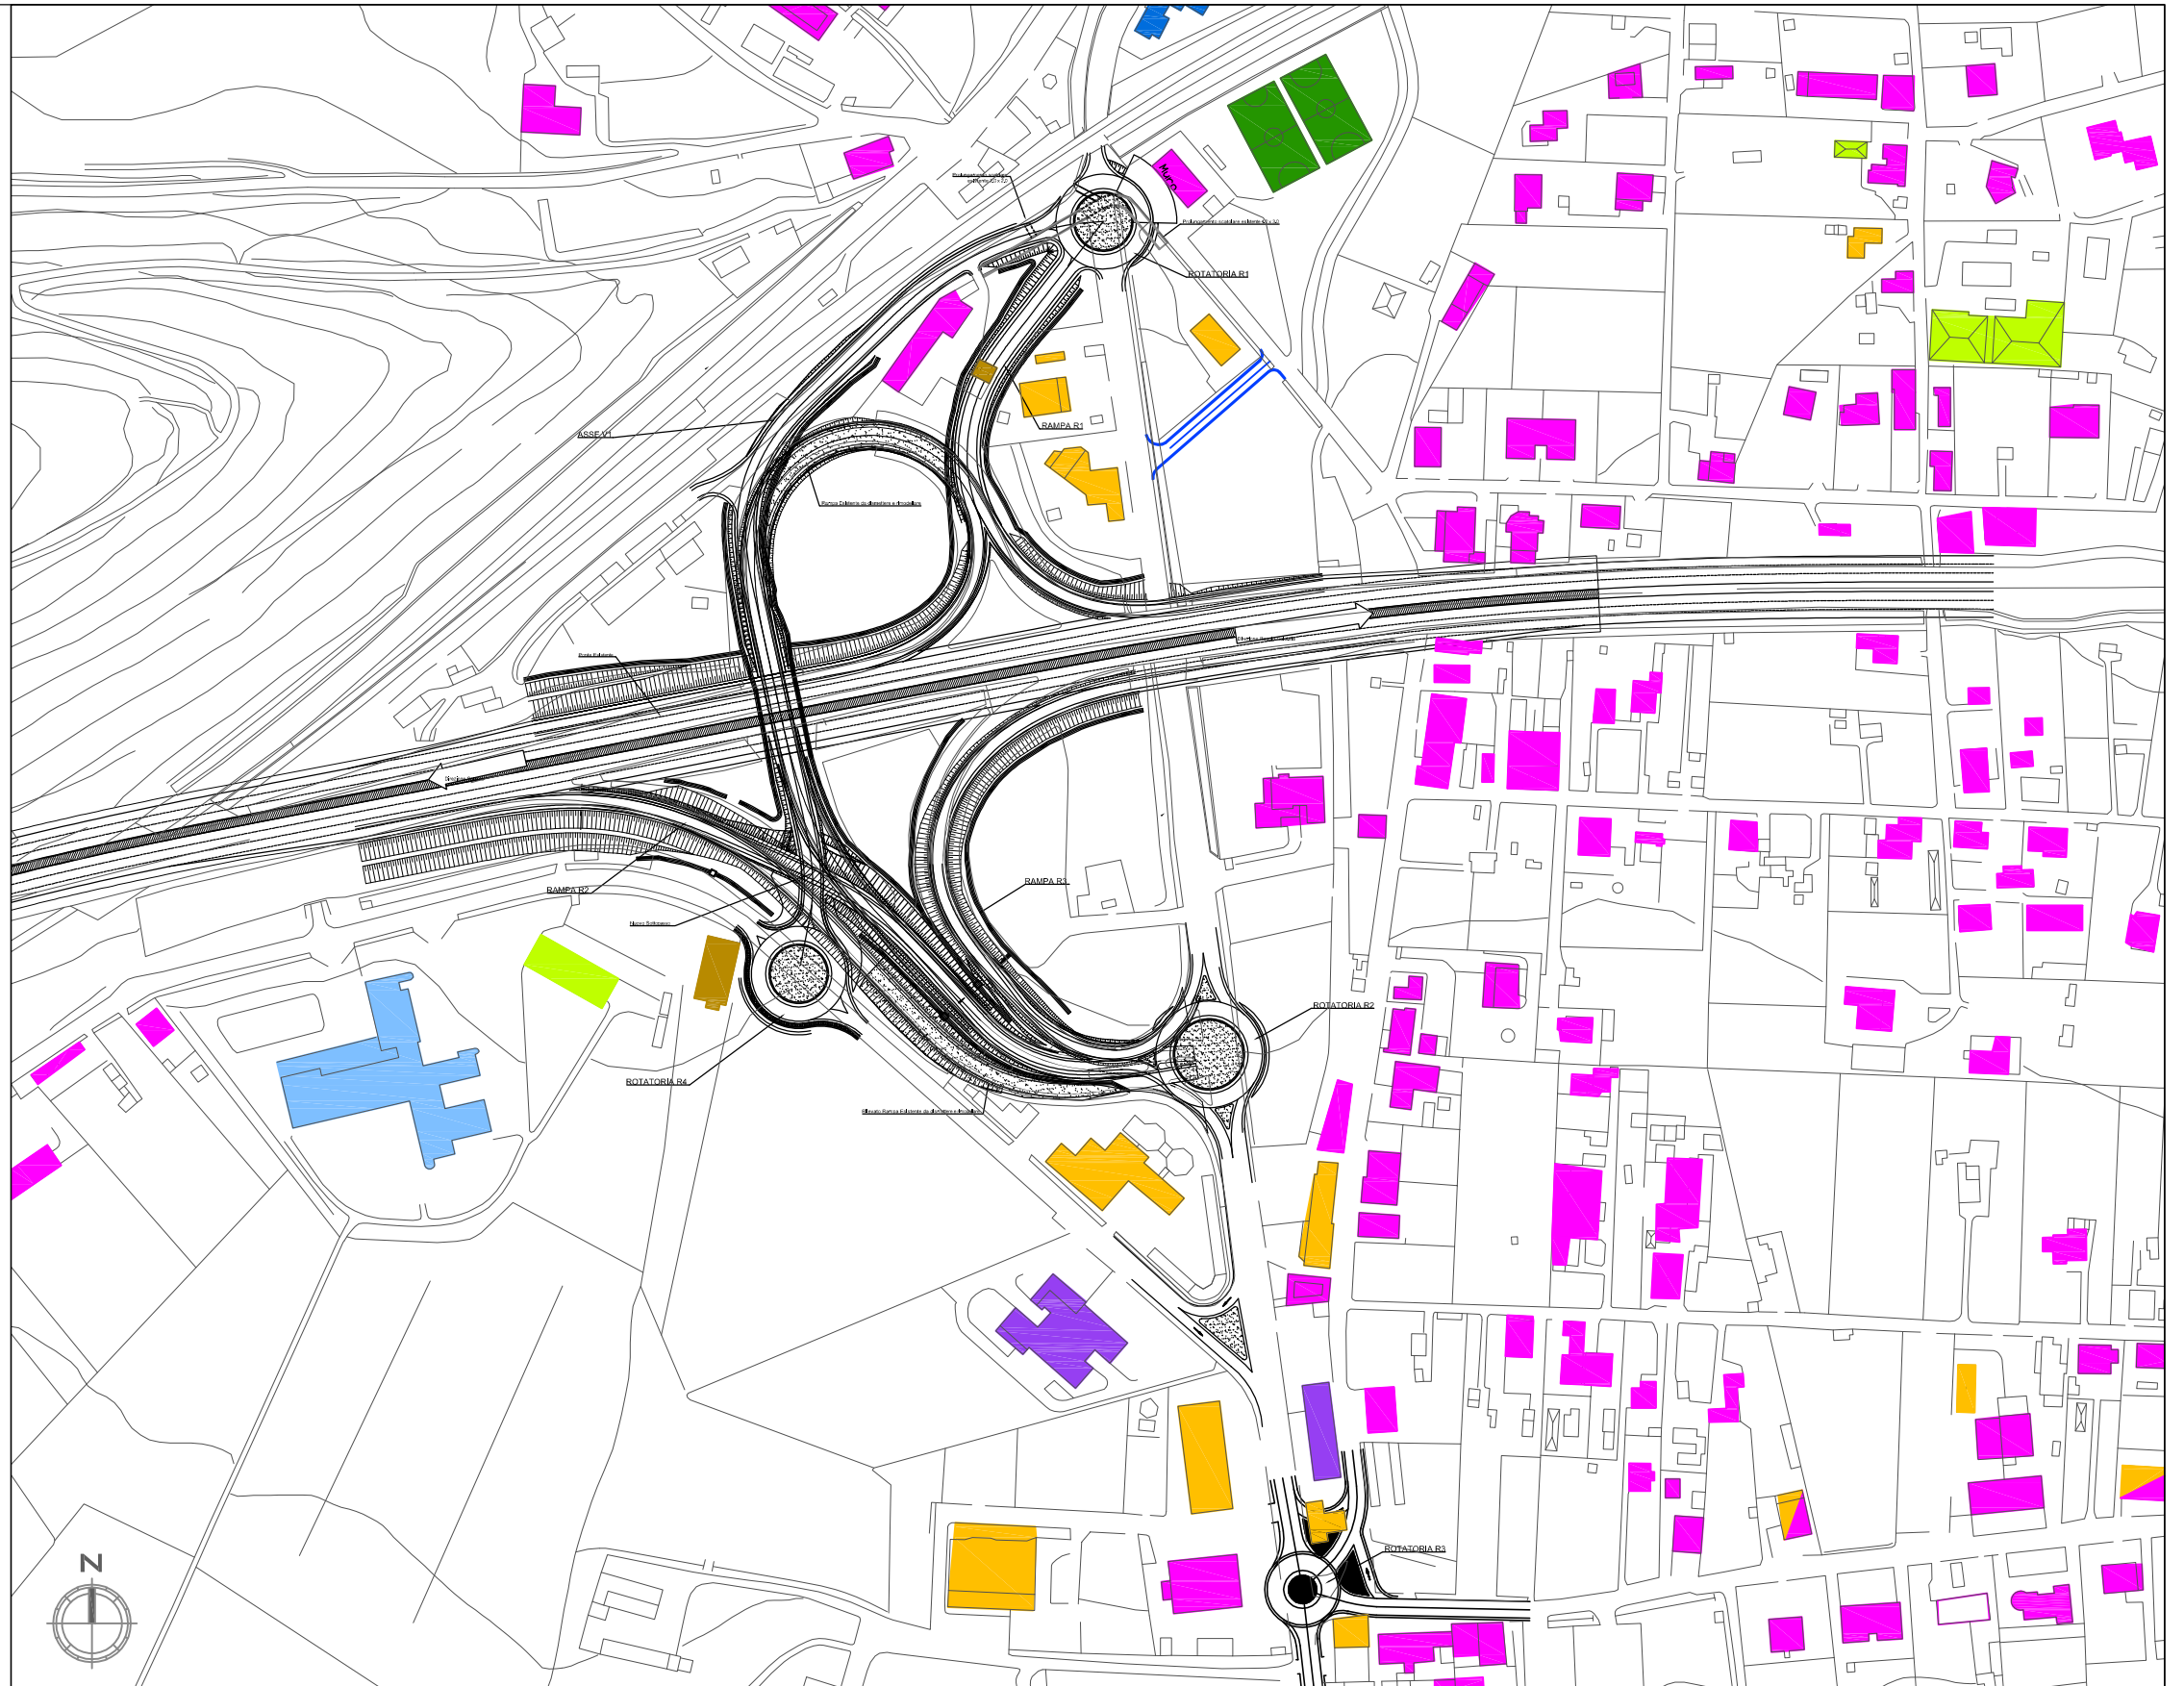

QUADRO DI RIFERIMENTO AMBIENTALE CARTA DEI RICETTORI ACUSTICI ED ATMOSFERICI

cod. elaborato :
T00IA35AMBCT02_A
file :
T00IA35AMBCT02_A.dwg

tavola: 1/1
scala : 1:3.000