



Anas SpA

Direzione Centrale Progettazione

A2 - AUTOSTRADA MEDITERRANEA ADEGUAMENTO SVINCOLO DI EBOLI AL KM 30+000

PROGETTO PRELIMINARE

STUDIO PRELIMINARE AMBIENTALE


LEGENDA

Morfologia del Paesaggio

-  Terreni agricoli
-  Tessuto Urbano
-  Terreni Naturali
-  Isoipse direttrici
-  Isoipse ordinarie
-  Rete Stradale
-  Reticolo Idrografico
-  Ferrovia

Alternative Progettuali

-  Soluzione Prescelta
-  Soluzione Alternativa

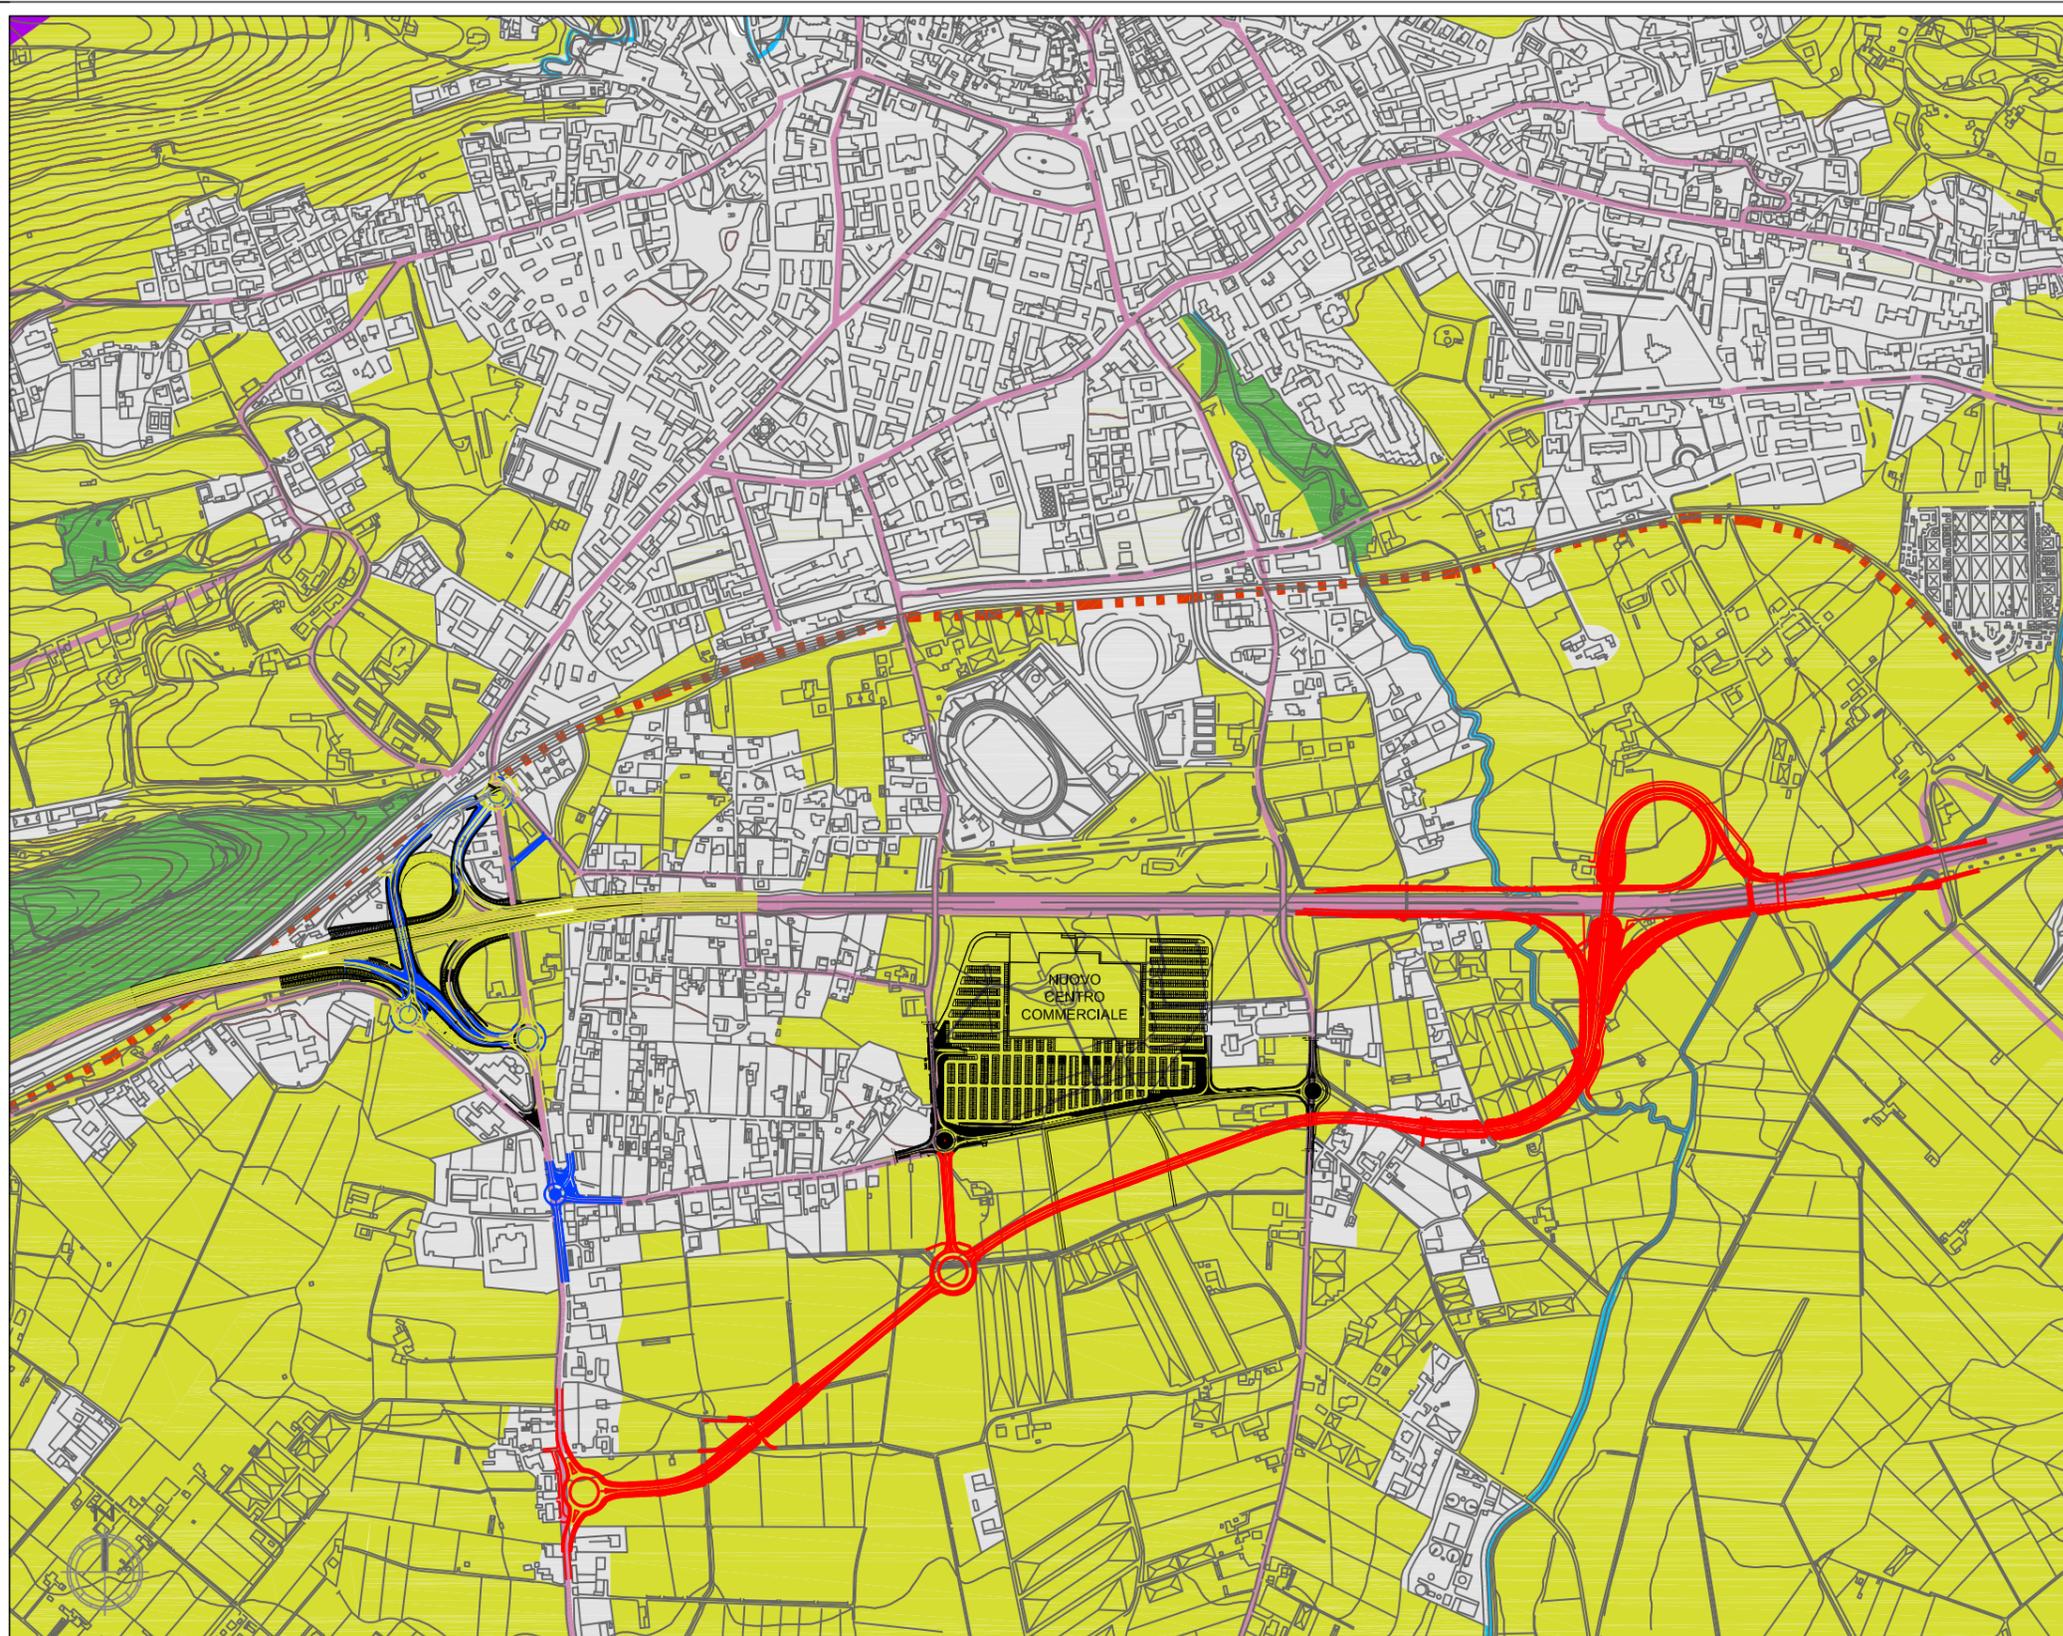

QUADRO DI RIFERIMENTO AMBIENTALE CARTA DELLA MORFOLOGIA DEL PAESAGGIO

cod. elaborato :
T00IA36AMBCT05_A
file :
T00IA36AMBCT05_A.dwg

tavola: 1/1
scala : 1:10.000