

Anas SpA

Direzione Centrale Progettazione

A2 - AUTOSTRADA MEDITERRANEA ADEGUAMENTO SVINCOLO DI EBOLI AL KM 30+000

PROGETTO PRELIMINARE STUDIO PRELIMINARE AMBIENTALE

Legenda

Aree e beni culturali ai sensi del D.Lgs. 42/2004

- M** Fiumi, torrenti e corsi d'acqua (Art. 142, comma 1, lett. C)
- M** Territori coperti da boschi e foreste (Art. 142, comma 1, lett.g)
- A** Vincolo Archeologico (L. 1089/1939)

Aree Vincolate ai sensi del R.D. 3267/23

- M** Vincolo idrogeologico (RD 3267/1923)


Vincoli Amministrativi e di Interesse Pubblico

- A** Fasce di rispetto delle strade ferrate e degli impianti ferroviari (DPR 147/1993)
- A** Fasce di rispetto stradale (DPR 147/1993)
- M** Centro Abitato (DL 285/1992)
- A** Sorgenti pubbliche (D.lgs 152/2006)
- A** Ambito di rispetto dei cimiteri (TU 1265/1934)
- A** Rispetto degli impianti di depurazione dei reflui (Deliberazione del Comitato dei Ministri per la tutela delle acque dall'inquinamento, 1977)

- A** Grado di Condizionamento Alto
- M** Grado di Condizionamento Medio
- B** Grado di Condizionamento Basso

Alternative Progettuali

- Soluzione Prescelta
- Soluzione Alternativa

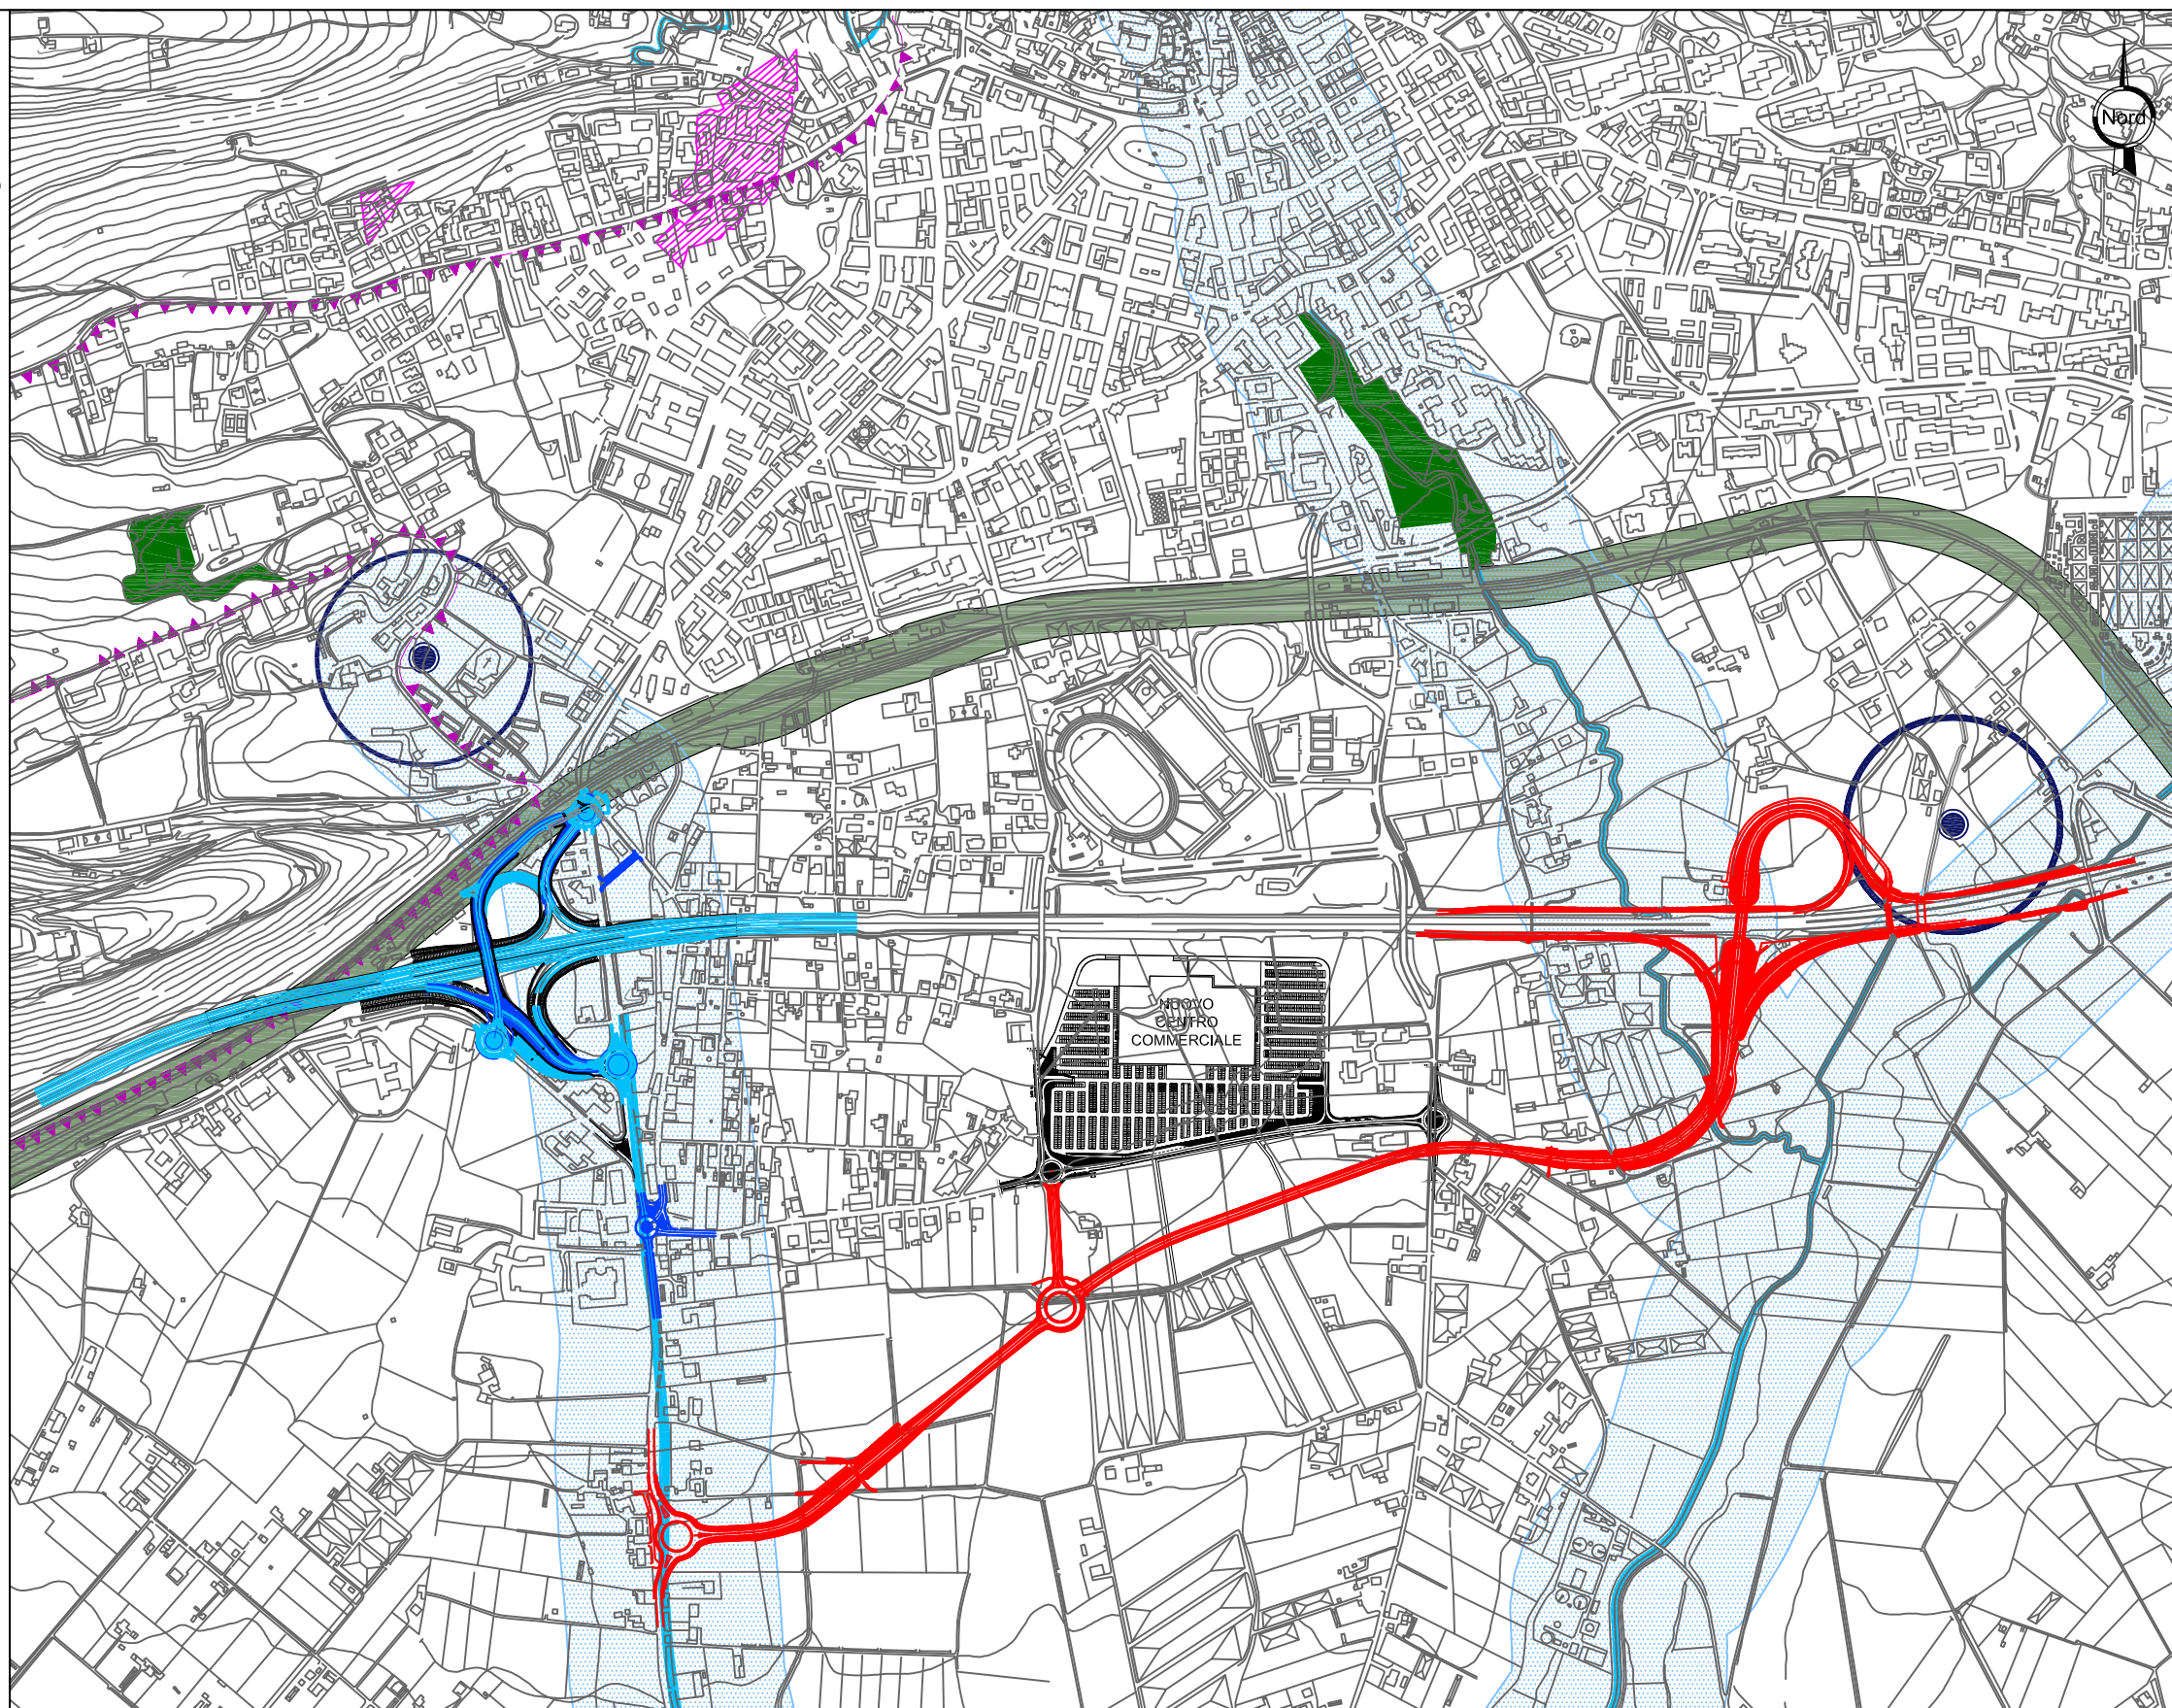

QUADRO DI RIFERIMENTO AMBIENTALE CARTA DEI CONDIZIONAMENTI

T00IA37AMBCT01_A
T00IA37AMBCT01_A.dwg

tavola:
scala :

1/1

1:10.000