


FOGLIO 12

QUADRO D'UNIONE COMUNALE
 Comune: Ospitaletto Provincia di: Brescia

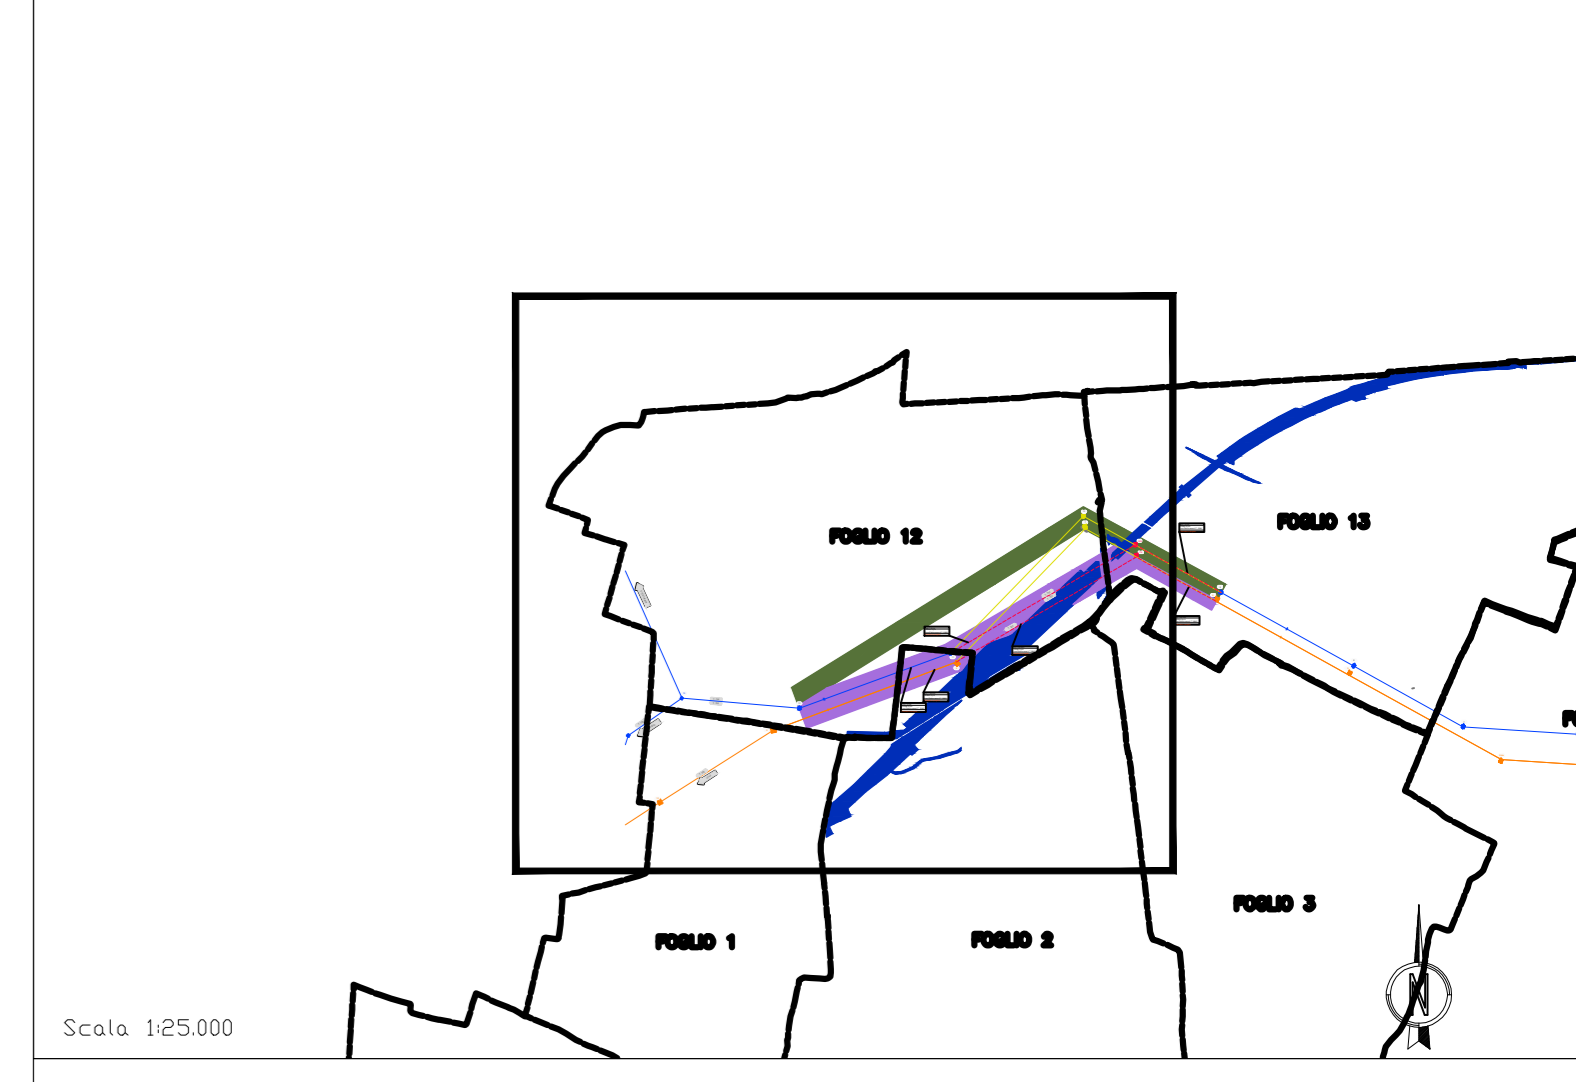

Scala 1:25.000

SIMBOLOGIA CATASTALE

	Particella catastale		Viabilità interpodereale
	Strada pubblica		Fossi e/o rii
	Acqua pubblica		Confine di Foglio catastale

SIMBOLOGIA DEL PIANO PARTICELLARE

GRUPPO	DESCRIZIONE
ESISTENTE	<ul style="list-style-type: none"> Strade pubbliche Corsi d'acqua Superfici che si assoggettono a servizi di pubblici servizi
OCCUPAZIONI	<ul style="list-style-type: none"> Aree da occuparsi in via provvisoria ai sensi dell'art. 49 del D.P.R. 8 giugno 2001 n. 327
ALTRI TITOLI	<ul style="list-style-type: none"> Aree oggetto di Esproprio da parte di TAV Aree già in Pubblica Utilità

 CONCESSIONARIA SOCIETÀ DI PROGETTO BREBEMI SPA	 CONCESSIONARIA CONCESSIONI AUTOSTRADALI LOMBARDE
CUP E31805000390007 COLLEGAMENTO AUTOSTRADALE DI CONNESSIONE TRA LE CITTÀ DI BRESCIA E MILANO	
PROCEDURA AUTORIZZATIVA D. LGS 163/2006 DELIBERA C.I.P.E. DI APPROVAZIONE DEL PROGETTO DEFINITIVO N° 66/2016	
PROGETTO ESECUTIVO	
LINEA TERNA A 132 KV T.754 E T.755 - LINEA TERNA A 380 KV T.365 CODICE INTERFERENZE LEA T.64-04 E LEA T.64-23/2 INTERVENTO DI MODIFICA DELLE LINEE CON SPOSTAMENTO DEI SOTEBNI P.7NIT365I E P.10NIT754/755 A SUD EST DEGLI ATTUALI IN LOCALITÀ 'LOVERNATO-OSPITALETTO (BS)	
ESPROPRI - AGG. PIANO PARTICELLARE COMUNE DI OSPITALETTO TAV. 1	
PROGETTAZIONE: PER IL CONSORZIO INTERCONNESSIONE PER IL CONSORZIO A.D. INTERCONNESSIONE	VERIFICA: PER IL CONSORZIO A.D. INTERCONNESSIONE M&P&P&P PER IL CONSORZIO A.D. INTERCONNESSIONE
IDENTIFICAZIONE ELABORATO I.D. 66388 DATA 04/11/00 OPERA 001 FASCIO 00 FOGLIO 00 AREA 00 DATA 00/00/00 OPERA 001 FASCIO 00 FOGLIO 00 AREA 00	
ELABORAZIONE PROGETTUALE N. REV. DESCRIZIONE DATA REDATTO DATA CONTROLLATO DATA APPROVATO 1 00 000000 000001 SA 000001 SA 000001 SA	
IL DIRETTORE DEI LAVORI Dott. Francesco Sergio Bertarini	IL CONCESSIONARIO Società di Progetto BREBEMI SPA Via... Brescia