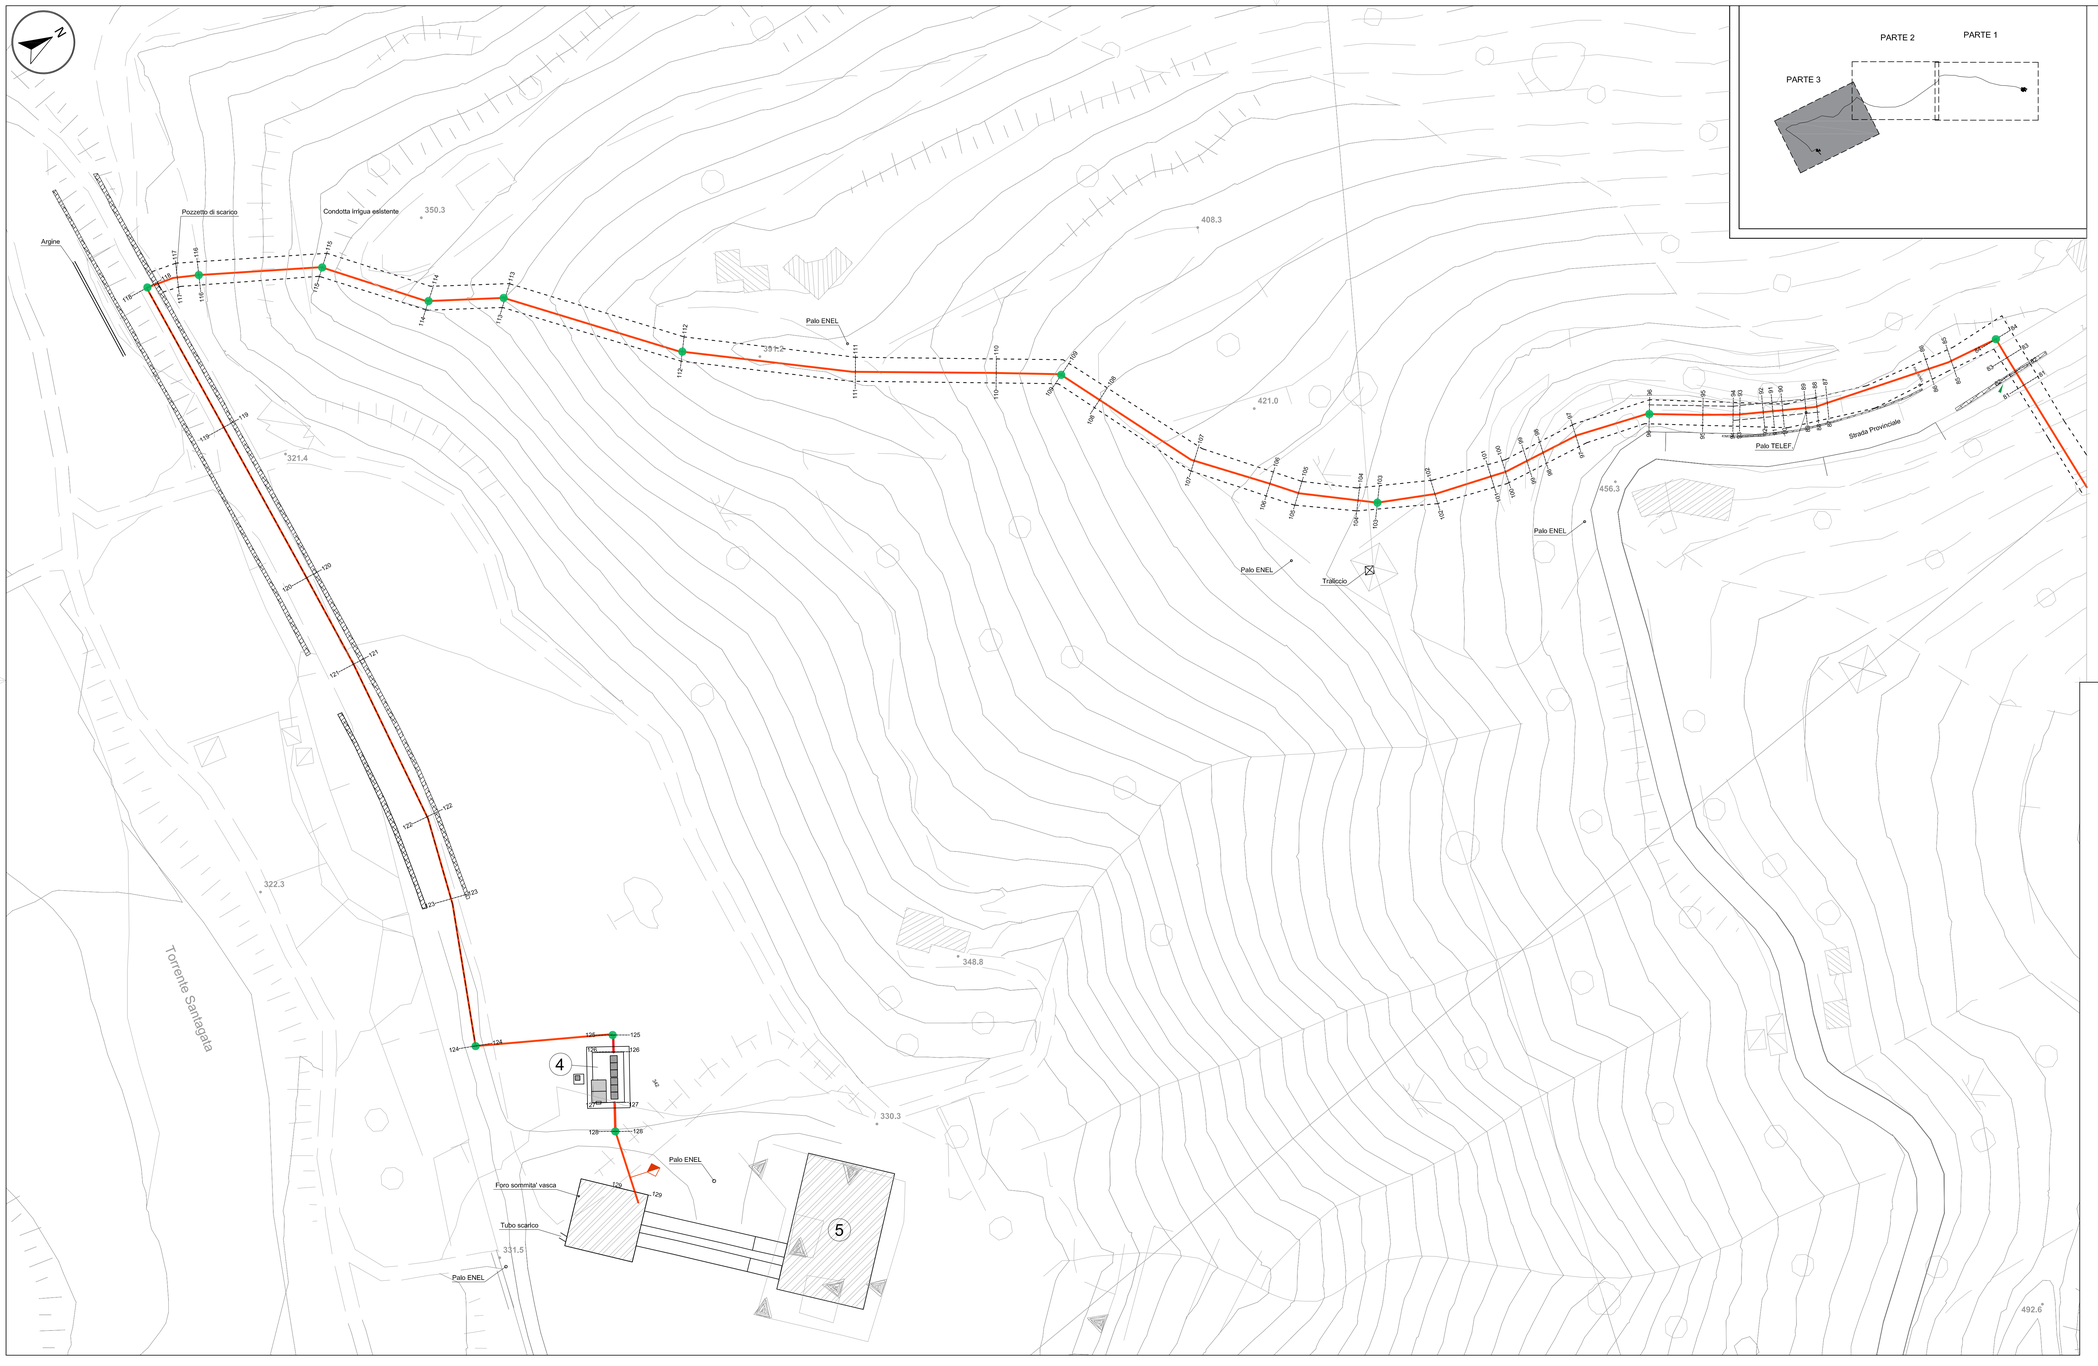

LEGENDA Condotte interrate

- *Linea acqua - Condotta di progetto*
- *Linea acqua - Condotta esistente*
- *Linea acqua - Scarichi*
- *Limiti fornitura*

TRATTEGGI

- *Area stoccaggio temporanea*
- *Area condotta di scarico*
- *Muro strada provinciale*
- *Muro d'argine*
- *Blocco di ancoraggio*
- *Limiti pista di servizio*

LEGENDA riferimento stazioni

01	**00**	*Camera valvole opera di presa*
02	**00**	*Vasca di disconnessione e camera di manovra n.1*
03	**00**	*Vasca di disconnessione e camera di manovra n.2*
04	**00**	*Pozzetto di arrivo e camera di manovra n.3*
05	**00**	*Edificio centrale idroelettrica*
06	**00**	*Area impianti*
07	**00**	*Diga e invaso*

LOGO:

sorical
società risorse idriche calabresi

TITOLO PROGETTO:

SISTEMA IDRICO DEL MENTA

DESCRIZIONE PROGETTO:

LAVORI DI COMPLETAMENTO DELLO SCHEMA IDRICO SULLA DIGA DEL TORRENTE MENTA: OPERE DI BY-PASS DEL TRATTO TERMINALE DELLA CONDOTTA FORZATA PER L'AVVIO DELL'ADDUZIONE IDROPOTABILE

EMISSIONE	-	GEOM. R. ROTUNDO	ING. D. COSTANTINO	ING. D. COSTANTINO	0	16/02/2017
MOTIVO	FASE P.D.P.	ELABORATO	VERIFICATO	APPROVATO	REV.	DATA

FASE:

PROGETTO DEFINITIVO - ESECUTIVO

APPROVAZIONE:

GRUPPO DI PROGETTAZIONE:

Dott. Ing. Domenico COSTANTINO

SIA - Studio Ingegneri Associati:
Dott. Ing. Luigi DE BONI
Dott. Ing. Giancarlo MADONI
Dott. Ing. Poul Erik NIELSEN

RESPONSABILE UNICO DEL PROCEDIMENTO:
Dott. Ing. Giuseppe SORRENTINO

RESPONSABILE SERVIZI INGEGNERIA:
Dott. Ing. Antonio VOCI

UNITA' DI PROGETTAZIONE SORICAL:
Dott. Ing. Luca VITALE
Dott. Ing. Giuseppe VIGGIANI

IMPRESA:

CONSORZIO CONPAT S.C.A.R.L.

conpat

L'IMPRESA DESIGNATA

ONDOTTE S.r.l.

TIPO DOCUMENTO:

PLANIMETRIA

ELEMENTO/ITEM:

PLANIMETRIA PARTICOLAREGGIATA - PARTE 3

SCALA	LINGUA	FORMATO	TAVOLA	P.D.P.
1:500	IT	A1+	1/1	
PROGETTO COMMESSA		ORIGINE/UNITA'	SISTEMA	PROGRESSIVO
A.02.4.C		**SOP**	**PLA**	**B02 - 04**

FONTI CARTOGRAFICHE: REGIONE CALABRIA – CENTRO CARTOGRAFICO - I.G.M. – ISTITUTO GEOGRAFICO MILITARE
QUESTO DISEGNO E' DI PROPRIETA' DI SORICAL S.P.A. - A TERMINE DI LEGGE TUTTI DIRITTI SI RISERVATO